
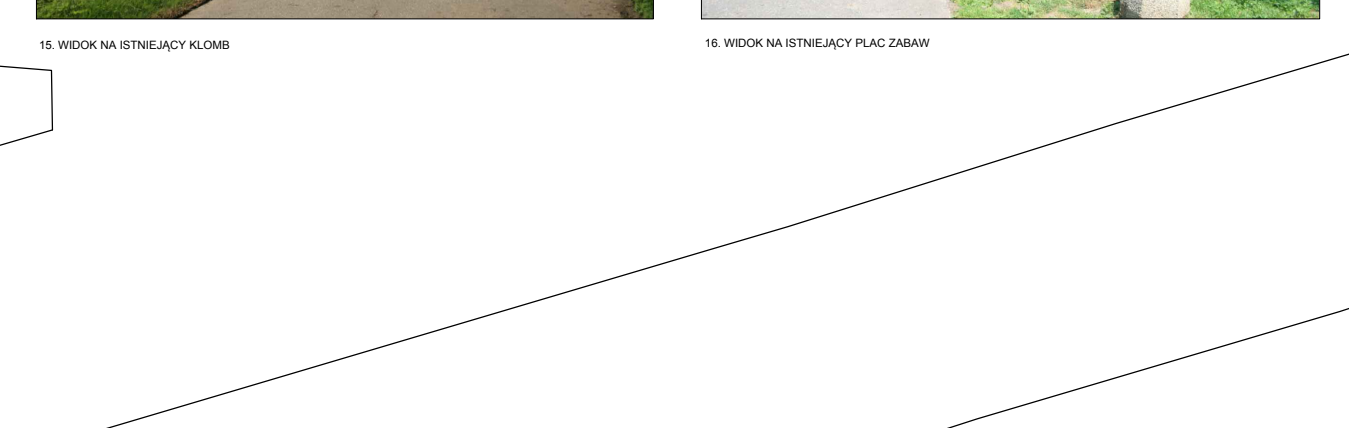


**DOKUMENTACJA
ORYGINALNA**
* DOKUMENTACJA CHRONIŁA PRAWA AUTORSKIE

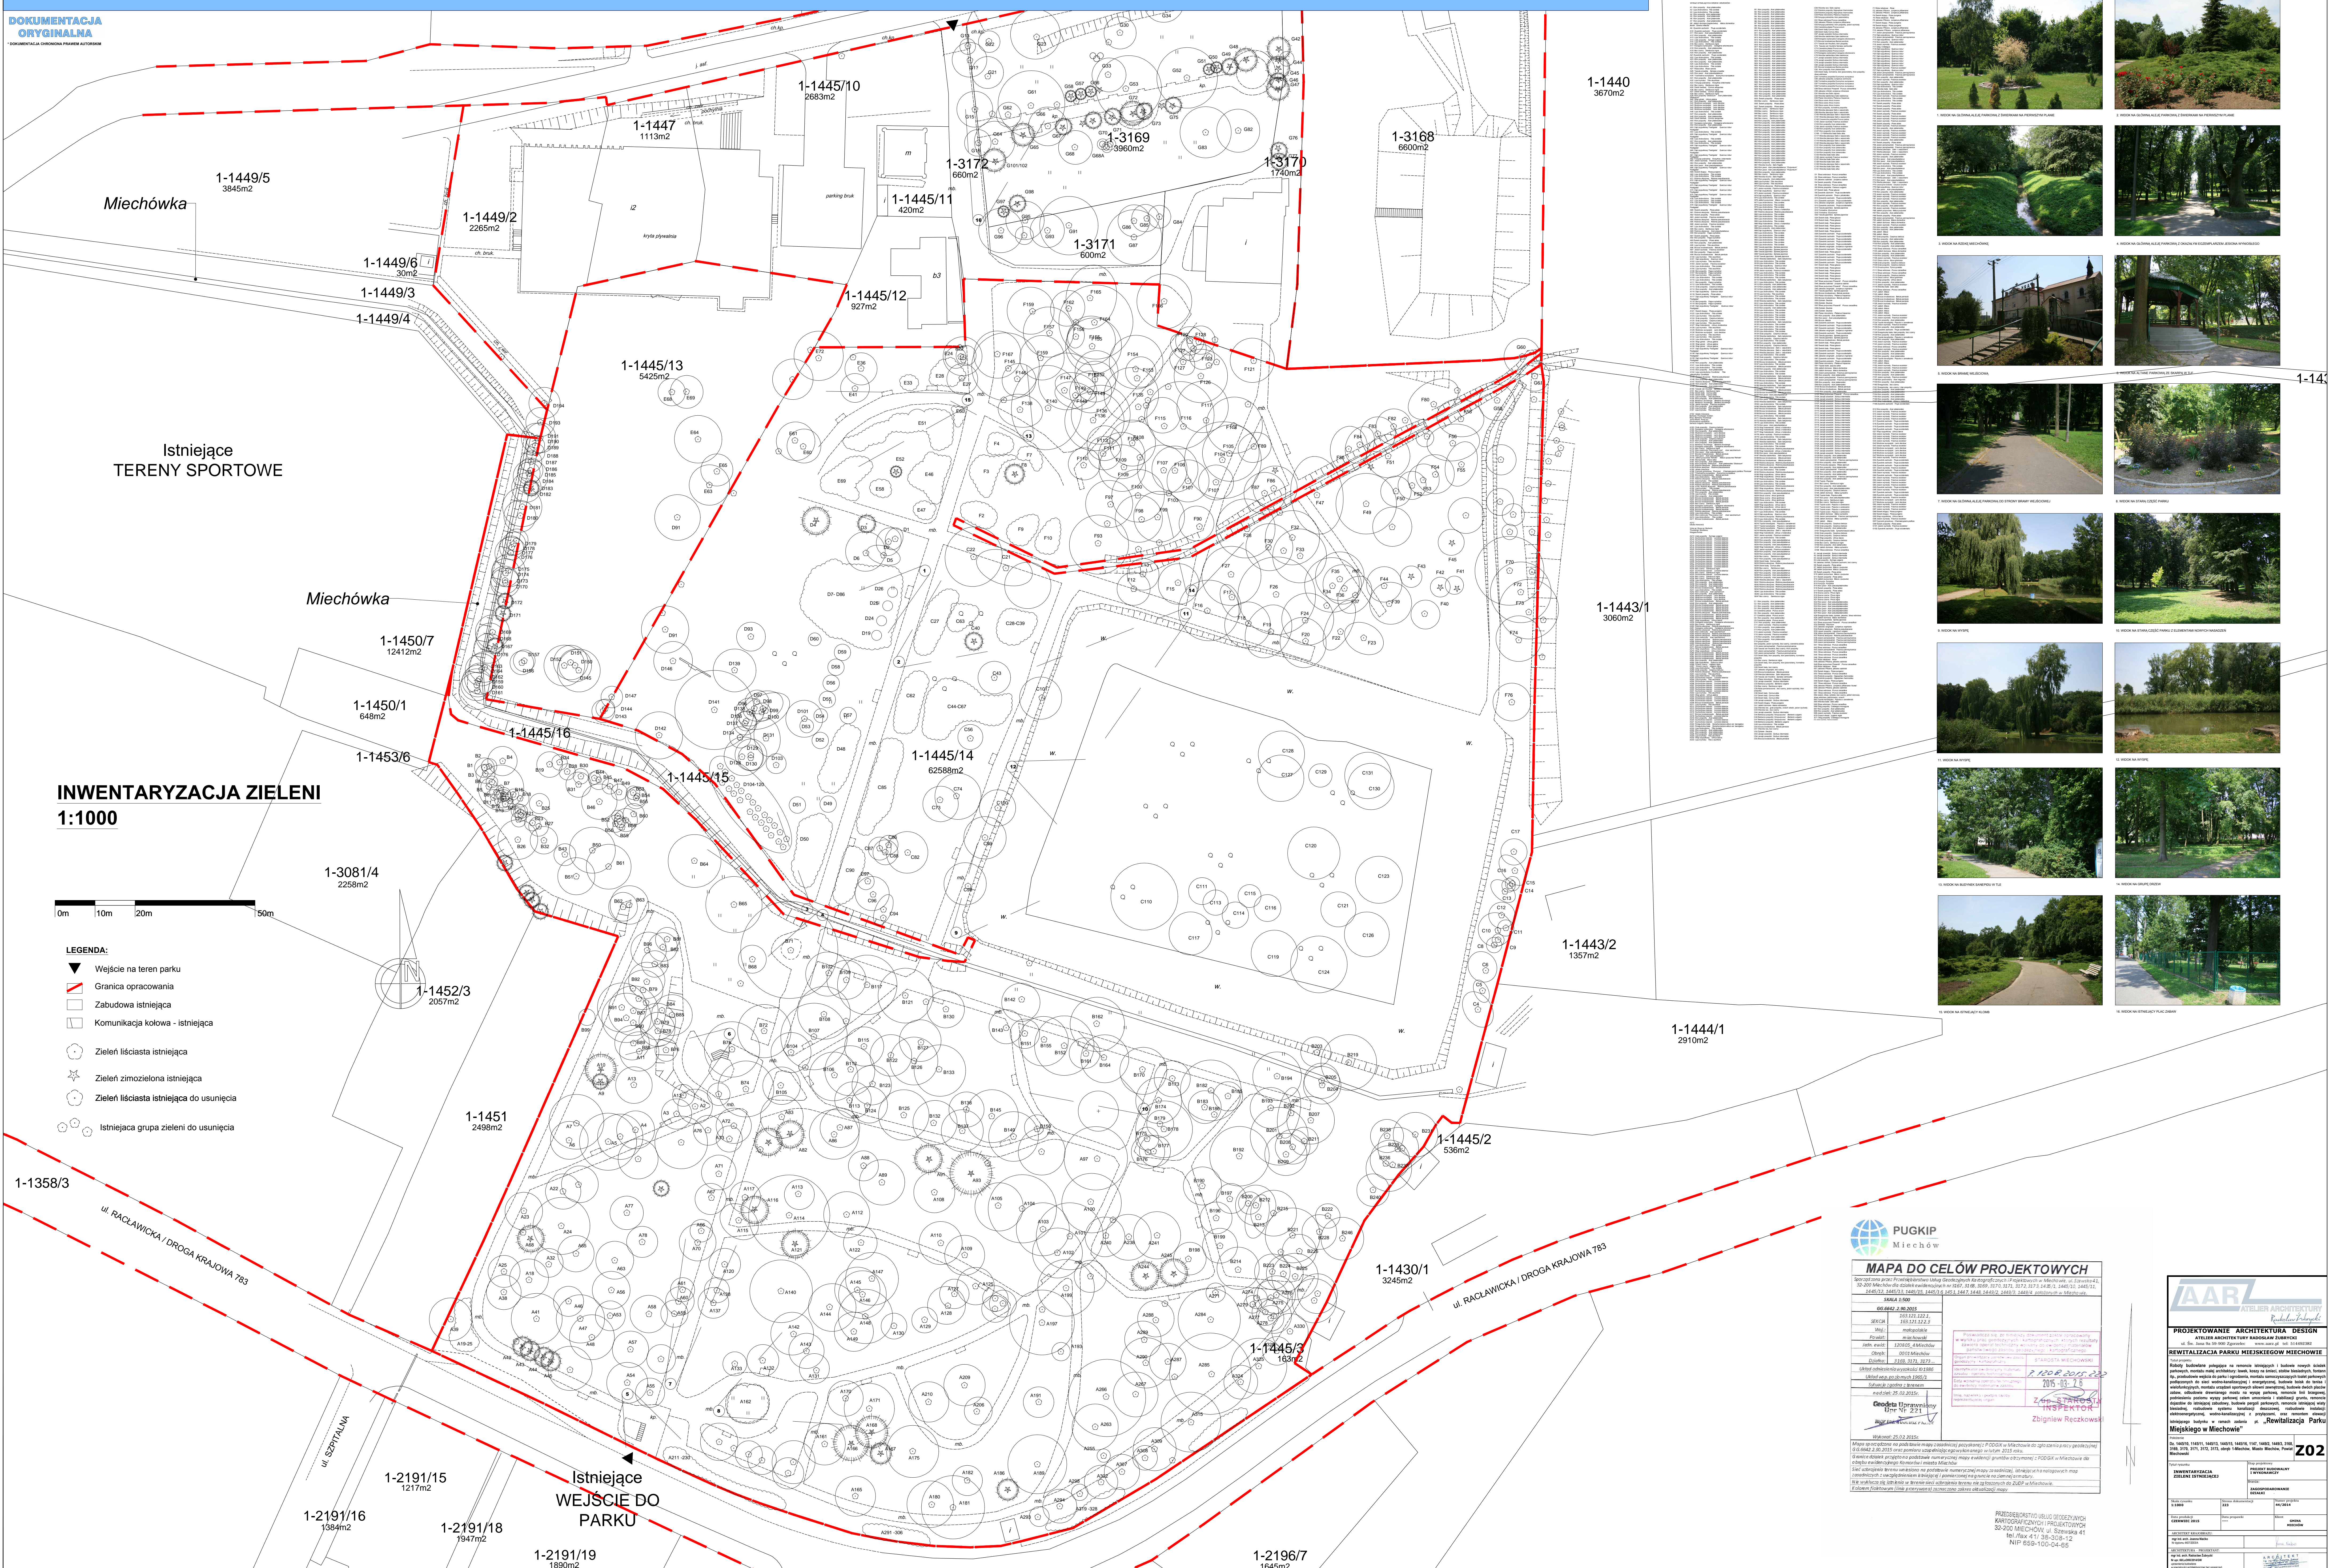

MAPA DO CELÓW PROJEKTOWYCH

Sporządzono przez Przemysław Bortnow Listag Geodezyjnych Kartograficznych i Projektowych w Mechowie, ul. Szczęśliwa 4,
32-200 Mechów dla działek ewidencyjnych nr 3167, 3168, 3169, 3170, 3171, 3172, 3173, 1470/1, 1445/10, 1445/11,
1445/12, 1445/13, 1445/15, 1445/16, 1451, 1647, 1648, 1649/1, 1649/2, 1649/3, SKALA 1:500	
00/6642-2.90.2015	

SECCO	163.121.122.1, 163.121.122.2
-------	---------------------------------

Woj:	roskopolskie
Powiat:	cehachowski

Jakość drogi:	22000, d.miechów	Zachęta społeczeństwu, w tym do wdrożenia planów państwowego zasobu produkcyjnego i kartograficznego
Obciążenie:	0001 Miechów	
Opłaty:	2100, 2121, 2122	

Udział w opłacie na zbiórkę 1999/2	7.1208.2015.2
------------------------------------	---------------

Sytuacja zgodna z treścią	Data: proszę wpisać dzień, miesiąc i rok do ewidencji maszynar. 2015-03-26
Nad pól: 25.02.2015r.	

Geodeta Uprawniony
Upr. Nr 221

Zbigniew Ręczkowski

Wzrost: 25.02.2015c

Masa ssaczonego na podstawie masy pozostałości surowcowej z PPSiX w Mielnie dla mleka mleko z masy pozostałości

Gminie i doświadczył przyjęcia do podziału numerycznej mapy ewidencyjnej gruntów w obrębowej z PGGiK w Mielczowie do planu zagospodarowania. Kierownik wydziału, Mielczów.

Sieć uzbrojenia brzozy wsielono na podstawie narysowanej mapy zoogeograficznej i biologicznych map zarodniczych z uwzględnieniem różnic w rozmieszczeniu gatunków na ziemiach prywatnych.

Nie wyklucza się latwino w terenie sieci udrożnienia terenu nie zgłoszonych do ZUP w Międzywio. Kolorem fioletowym (linia przerywana) zaznaczono zakres aktualności mapy

PRZEDSIĘWZIĘCIE USŁUG GEODEZYJNYCH
KARTOGRAFICZNYCH I PROJEKTOWYCH
32-200 MIECHÓW, ul. Sienkiewicza 11

tel./fax 41/ 38-308-12
NIP 659-100-04-65

AAR
ATELIER ARCHITEKTURY
Radosław Izdebski

PROJEKTOWANIE ARCHITEKTURA DESIGN
ATELIER ARCHITEKTURY RADOŚLAW ŻUBRYCKI

ul. Św. Józefa 54-000 Zgorzelec www.aarz.pl tel: 5144022862

REWITALIZACJA PARKU MIEJSKIEGO W MIECHOWIE

Roboty budowlane polegające na remoncie istniejących i budowie nowych ścieżek parkowych, montażu małej architektury: ławek, koszy na śmieci, stołów biesiadnych, fontann

Fig., przebudowanie wejścia do parku i ogrodzenia, montażu samoczyszczących ławek parkowych połączonych do sieci wodno-kanalizacyjnej i energetycznej, budowie boisk do tenisa i wielofunkcyjnych, montażu urządzeń sportowych siłowni zewnętrznej, budowie dwóch placów

zabaw, odbudowę drewnianego mostu na wyspę parkową, remonty kłisi brzozywej, podniesienia poziomu wyspy parkowej celem umocnienia i stabilizacji gruntu, remonty dojazdów do latwiejszej zabudowy, budowę pergoli parkowych, remonty latwiejszej wiaty

istniejącego budynku w ramach zadania pt. „Rewitalizacja Parku

Miejskiego w Miechowie"	
Początek	

Z02

<p>INWENTARYZACJA</p>	<p>PROJEKT BUDOWELNY I WYKONAWCZY</p>
------------------------------	--

ZIELNI INSTRUCJE	WYKŁ.
	ZAGOSPODAROWANIE

023AC41	
Mala rymadur 1:5000	Dirsia dokumantacij 223 Smer projekta 44/2014

Data produkcji: CZERWIEC 2015	Data przygotowania: xxxx	Klient: GRMA MIRALUX
---	-----------------------------	------------------------------------

ARCHITECT: BRACHIDONN

ABSTRACTED - PROQUEST	Index, Index
my int. with Kathleen Zarycki	ARCHITECT

[illegible]