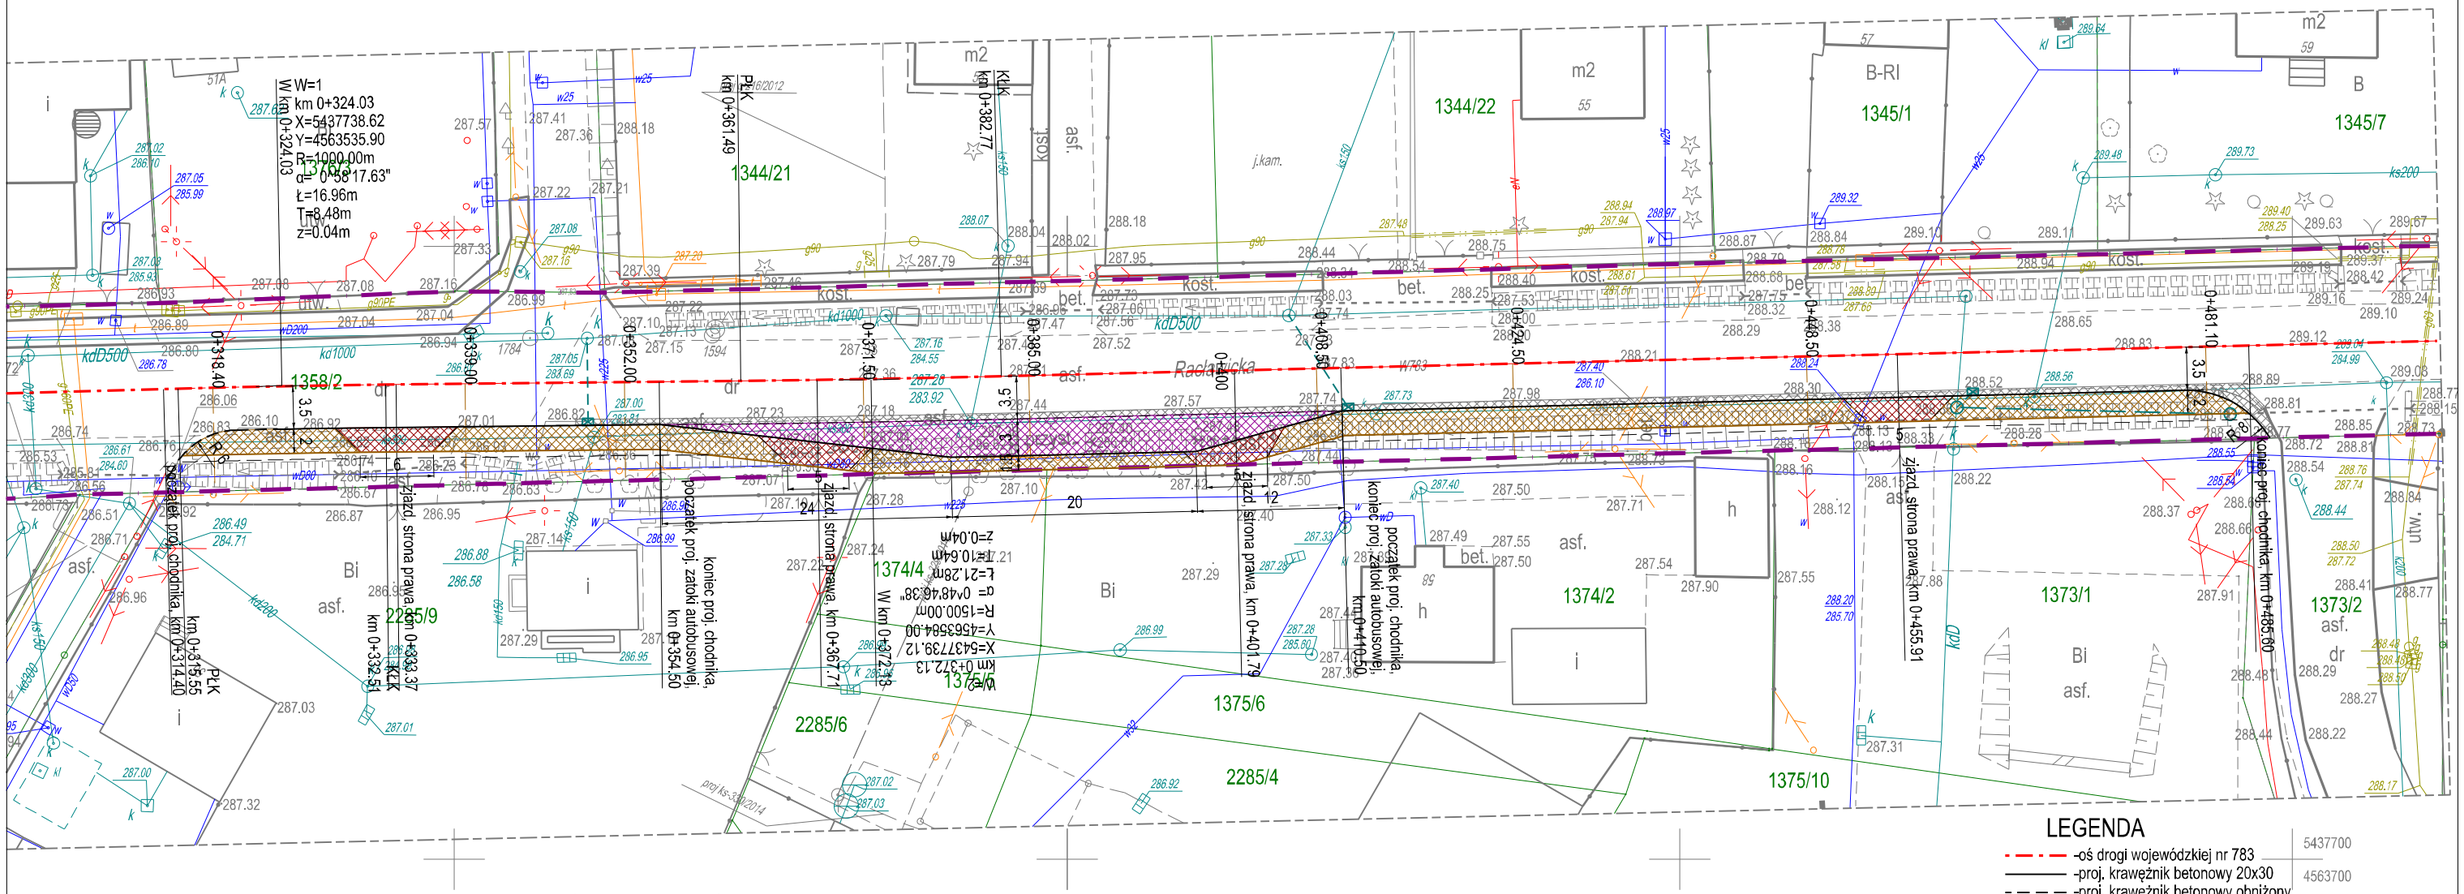


zakres opracowania

MAPA DO CELÓW PROJEKTOWYCH

skala 1:500

sekcja 163.121.131.1
163.121.131.2
163.121.131.3
163.121.131.4

gmina Miechów 120805_4
obręb Miechow 0001

GG.6642.2.620.2016

Układ odniesienia wysokosci
Kronsztadt 86 Układ wsp. poziomych "65"
Mapa zgodna z terenem na czerwiec 2016 r.

Wykonał:

Sporządził: Daniel Stós GEODETA UPRAWNIONY Nr zaśw. 2[illegible]

04.07.2016 r

Poświadcza się, że niniejszy dokument został opracowany w wyniku prac geodezyjnych i kartograficznych, których rezultaty zawiera operat techniczny własny, do ewidencji materiałów państwowego zasobu geodezyjnego i kartograficznego

Organ prowadzący państwowy zasób geodezyjny i kartograficzny: STAROSTA MIECHOWSKI

Identyfikator ewidencyjny materiału zasobu – identyfikator operatu: 2.1208.2016.606

Data wpisania operatu do rejestru ewidencji materiałów państwowego zasobu: 2016 -07- 13

Imię, nazwisko i podpis osoby upoważnionej do wpisu: Z up. STAROSTY INSPEKTOR Zbigniew Ręczkowski

N

Granice działek przyjęto na podstawie danych zawartych w ewidencji gruntów.
Mapę sporządzono na podstawie mapy zasadniczej pozyskanej z PODGiK w Miechowie oraz pomiaru uzupełniającego wykonanego w czerwcu 2016r.
Sieci uzbrojenia terenu wniesiono na podstawie numerycznej mapy zasadniczej, istniejących analogowych map zasadniczych z uwzględnieniem istniejącej i pomierzonej na gruncie naziemnej armatury. Nie wyklucza się istnienia w terenie sieci uzbrojenia terenu nie zgłoszonych do ZUDP w Miechowie.

Niniejsza mapa do celów projektowych została wykonana bez ustalenia obciążeń służebności gruntowych.

LEGENDA

5437700
4563700

- -oś drogi wojewódzkiej nr 783
- -proj. krawężnik betonowy 20x30
- -proj. krawężnik betonowy obniżony
- -proj. obrzeże
- -remontowany kanał deszczowy Ø500
- -remontowany przykanalik Ø200
- -remontowany wpust deszczowy
- -remontowana studnia rewizyjna Ø1000
- -istn. pas drogowy DW 783
- -proj. nawierzchnia AC (poszerzenie)
- -proj. nawierzchnia z kostki betonowej (chodnik)
- -proj. nawierzchnia z kostki betonowej (zjazdy)
- -proj. nawierzchnia z kostki betonowej (zatoka autobusowa)

FKprojekt
Biuro Usług Inżynierskich
Krzysztof Faron
33-390 Łącko
Łącko 870
tel.606-194-138
fkprojekt@fkprojekt.com

Nazwa Inwestycji:
Przebudowa drogi wojewódzkiej nr 783 w miejscowości Miechów, ul. Racławicka, na odc. 340 od km 0+314,40 do 0+485,60 w zakresie budowy chodnika, remontu istniejących zjazdów, zatoki autobusowej w pasie drogi wojewódzkiej na dz. ew. nr 1358/2, obręb Miechów, jednostka ewidencyjna Miechów.

Adres Inwestycji:
jedn. ewidencyjna Miechów, obręb Miechów, dz. ew. nr 1358/2

Skala: **1:500**

Inwestor: **Gmina Miechów**
ul. Slenklewicza 25, 32-200 Miechów

Nr Rys: **02**

Przedmiot Rysunku: **PROJEKT ZAGOSPODAROWANIA TERENU**

Data: **Październik 2016**

Branża drogowa

Opracowanie: **PROJEKT BUDOWLANY**

Projektant: **mgr inż. Krzysztof Faron**
nr ewid.141/2002
MAP/BO/0064/03

Podpis: