DOKUMENTACJA ORYGINALNA
* DOKUMENTACJA CHRONIONA PRAWEM AUTORSKIM

KONSTRUKCJA DACHU LEKKA MODUŁOWA ALUMINIOWO- STALOWA IZOLOWANA WEŁNĄ MINERALNĄ GR. 20cm
WYKOŃCZENIE: BLACHA TYTAN- CYNK. GRAFITOWA, NA RĄBEK

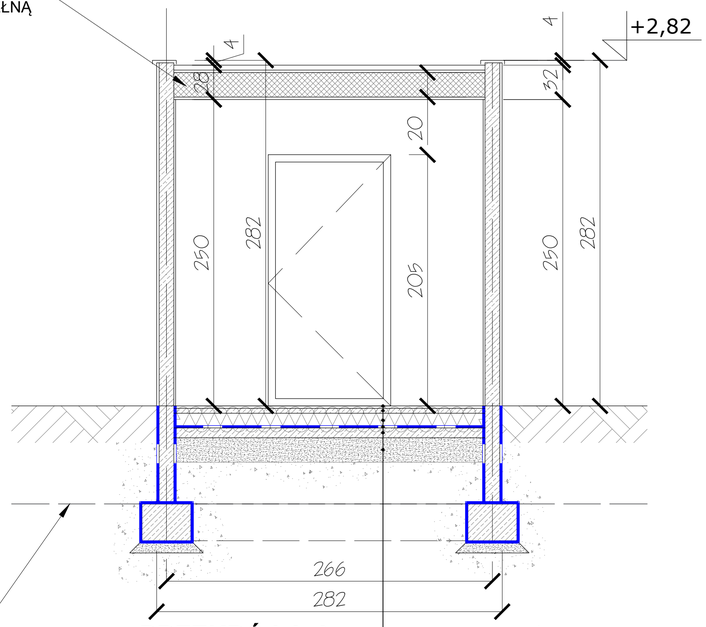

POZIOM PRZEMARZANIA GRUNTU

PRZEKRÓJ A-A
Skala 1:25

WARSTWA WYKOŃCZENIOWA ANTYPOŚLIZGOWA
PODKŁAD BETONOWY 4cm
IZOLACJA TERMICZNA 10cm
IZOLACJA PRZECIWWILGOCIOWA
PODKŁAD BETONOWY 10cm
PODBUDOWA 15cm
GRUNT RODZIMY

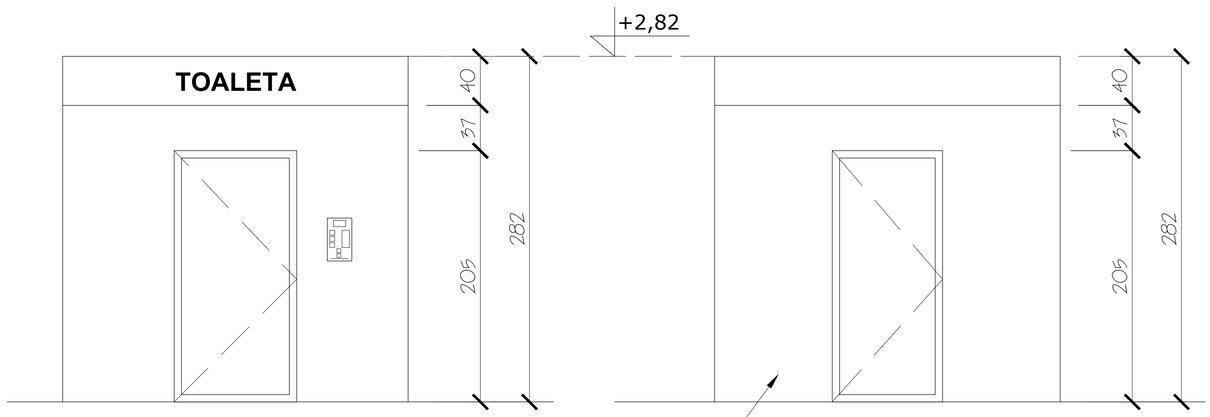

ELEWACJA FRONTOWA
Skala 1:25

ELEWACJA TYLNA
Skala 1:25

ELEWACJA ZEWNĘTRZNA TOALETY WYKONANA ZE SPECJALNEJ STRUKTURY POKRYTEJ ŚRODKAMI ANTY GRAFITTI (PALETA KOLORÓW DO WYBORU)

DRZWI WEJŚCIOWE DO POMIESZCZENIA TECHNICZNEGO O SZER. 80CM W ŚWIETLE, STALOWE MALOWANE PROSZKOWO

ŚCIANA W KONSTRUKCJI LEKKIEJ MODUŁOWEJ, ALUMINIOWO- STALOWEJ

ŚCIANY ZEWNĘTRZNE MUROWANE Z BLOCZKÓW BETONOWYCH WYKOŃCZONE TYNKIEM CEMENTOWO- WAPIENNYM Z WARSTWĄ FARBY

MUSZLA WC ZE STALI KWASOODPORNEJ, NIERDZEWNEJ

AUTOMATYCZNY MODUŁ UMYWALKOWY ZE STALI NIERDZEWNEJ WYPOSAŻONY W PODAJNIK MYDŁA, CIEPŁEJ WODY, SUSZENIE RĄK

WYPOSAŻENIE: ELEMENTY STALOWO-ALUMINIOWE, PREFABRYKOWANE, STANDARYZOWANE, CERTYFIKOWANE

UCHYLNE DRZWI WEJŚCIOWE MAT.: STAL NIERDZEWNA SZER. 90cm W ŚWIETLE, WYPOSAŻONE W ZAMEK PNEUMATYCZNY ZINTERGOWANY Z ELEKTRONICZNYM PANELEM WRZUTOWYM NA MONETY, UMOŻLIWIAJĄCYM AUTOMATYCZNE ODBLOKOWANIE ZAMKA DRZWI PO NACIŚNIĘCIU PRZYCISKU

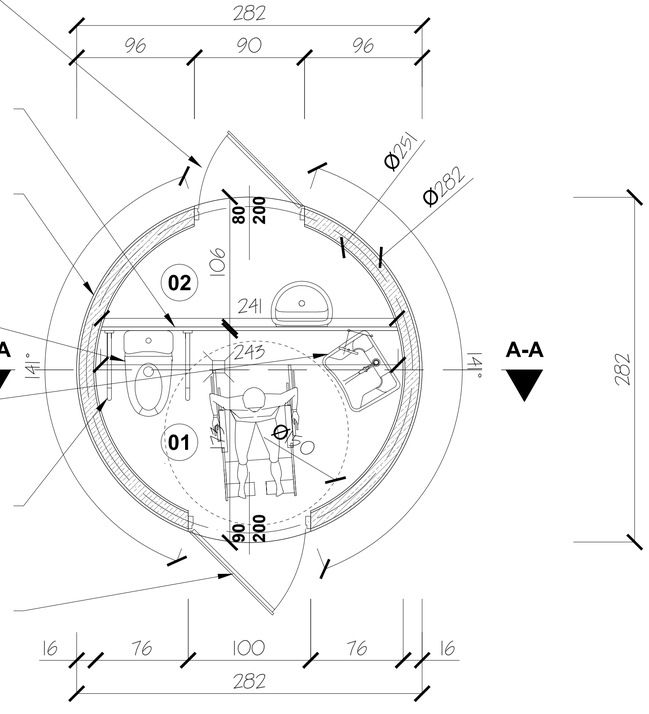

RZUT PRZYZIEMIA
Skala 1:25

DANE LICZBOWE

POW. UŻYTKOWA TOALETY	**4,90m²**
POW. ZABUDOWY TOALETY	**6,24m²**

ZESTAWIENIE POWIERZCHNI

NR. POM.	NAZWA	POSADZKA	POWIERZCHNIA
01.	POMIESZCZENIE WC	POSADZKA ANTYPOŚLIZGOWA	3,30m²
02.	POMIESZCZENIE TECHNICZNE	POSADZKA ANTYPOŚLIZGOWA	1,60m²

Wyposażenie obiektu:

- pomieszczenie publiczne toalety dostępne dla użytkowników
- pomieszczenia techniczno-serwisowego z zabezpieczonym oddzielnym wejściem zewnętrznym dostępnego dla obsługi serwisującej
- Uchylne drzwi wejściowe ze wzmocnionej wysoko gatunkowej stali nierdzewnej o szerokości 90cm w świetle z pneumatycznym zamykaniem, zintegrowane z elektronicznym panelem wrzutowym na monety wyświetlającym stany toalety: wolne, zajęte, nieczynne, umożliw umożliwiającym automatyczne odblokowanie zamka drzwi po naciśnięciu przycisku;
- Drzwi wejściowe do pomieszczenia technicznego o szerokości 80cm, stalowe malowane proszkowo;
- Oświetlenie LED z zewnątrz wyposażone w czujnik zmierzchowy;
Podświetlone symbole (piktogramy) toalety, światłem ledowym (informujące przechodniów o obiekcie);
- Podświetlana gablota reklamowa wyposażona w czujnik zmierzchowy;
- Sygnalizacyjny system przeciwpożarowy (akustyczny - świetlny);
- Sygnalizacyjny system przeciwpożarowy (akustyczny - świetlny), zintegrowany z modułem GSM;
- Elewacja zewnętrzna toalety wykonana ze specjalnej struktury, pokryta środkiem anty graffiti (paleta kolorów do wyboru);
- Awaryjne światło włączające się w przypadku zaniku prądu;
- Funkcja ręcznego otwierania drzwi wewnątrz toalety umożliwiająca swobodne wyjście w sytuacji awaryjnej również w przypadku braku prądu;
- Zabezpieczające przed nagłymi spadkami temperatury konwektorowe ogrzewanie elektryczne
- kurtyna powietrzna zamontowane w pomieszczeniu technicznym;
Ciśnieniowy system automatycznego mycia , dezynfekcji i suszenia deski sedesowej. Mechanizm myjący zamontowany i zabezpieczony przed uszkodzeniami w osobnym pomieszczeniu technicznym. Funkcja włączania i wyłączania działania systemu czyszczenia deski.

- Automatyczne ciśnieniowe mycie podłogi;
- Moduł umywalkowy wyposażony w podajnik mydła, ciepłej wody i suszenia rąk;
- Podgrzewacz wody;
- Podajnik papieru toaletowego odporny na akty wandalizmu;
- Ściany wewnątrz toalety wykonana ze specjalnej struktury, pokryta środkiem anty graffiti
- Podłoga wykończona specjalną wzmocnioną antypoślizgową nawierzchnią
- Światło wewnątrz toalety włączane automatycznie po otwarciu drzwi wejściowych;

Wygląd obiektu, wymiary i układ wnętrza wskazano na załącznikach Graficznych.

AARZ ATELIER ARCHITEKTURY Radosław Żubrycki
PROJEKTOWANIE ARCHITEKTURA DESIGN
ATELIER ARCHITEKTURY RADOSŁAW ŻUBRYCKI
ul. Św. Jana 9a 59-900 Zgorzelec www.aarz.pl tel: 514492382

REWITALIZACJA PARKU MIEJSKIEGO W MIECHOWIE

Tytuł projektu
„Rewitalizacja Parku Miejskiego w Miechowie"
- Roboty budowlane polegające na przebudowie istniejących i budowie nowych ścieżek parkowych, montażu małej architektury: ławek, koszy na śmieci, stołów biesiadnych, fontann itp., przebudowie wejścia do parku i ogrodzenia, montażu samoczyszczących toalet parkowych podłączonych do sieci wodno-kanalizacyjnej i energetycznej, budowie boisk do tenisa i wielofunkcyjnych, montażu urządzeń sportowych siłowni zewnętrznej, budowie dwóch placów zabaw, odbudowie drewnianego mostu na wyspę parkową, przebudowie linii brzegowej, podniesieniu poziomu wyspy parkowej celem umocnienia i stabilizacji gruntu, przebudowie dojazdów do istniejącej zabudowy, budowie pergoli parkowych, przebudowie istniejącej wiaty biesiadnej, rozbudowie systemu kanalizacji deszczowej, rozbudowie instalacji elektroenergetycznej, wodno-kanalizacyjnej z przyłączami, oraz przebudowie elewacji istniejącego budynku w ramach zadania

Położenie
Zgodnie ze stroną tytułową projektu

1601

Tytuł rysunku
TOALETY PARKOWE - DETALE WYKONAWCZE

Etap projektowy
PROJEKT BUDOWLANY

Branża:
ZAGOSPODAROWANIE DZIAŁKI

Skala rysunku: **ZGODNIE Z RYSUNKIEM**
Strona dokumentacji:
Numer projektu: **44/2014**
Data produkcji: **CZERWIEC 2015**
Data poprawki: *****
Klient: **GMINA MIECHÓW**

ARCHITEKT KRAJOBRAZU:
mgr inż. arch. Joanna Hacko
Nr ogłonu 467/2003/A

ARCHITEKTURA – PROJEKTANT:
mgr inż. arch. Radosław Żubrycki
Nr upr. WŁ-ŁO/0121/08/08
uprawnienia budowlane
w specjalności architektonicznej bez ograniczeń

KONSTRUKCJA – PROJEKTANT:
Inż. Robert Dróbka
Nr upr. WKŁ/0326/08
uprawnienia budowlane
w specjalności konstrukcyjno-budowlanej bez ograniczeń

INSTALACJE SANITARNE – PROJEKTANT:
mgr inż. Marek Kamiński
nr upr. 178/87 oraz 21/90
w specjalności instalacyjno-inżynieryjnej
bez ograniczeń

INSTALACJE ELEKTRYCZNE – PROJEKTANT:
Inż. Henryk Horodyski
Nr upr. 4167/Wlkp/4
w specjalności instalacyjno-inżynieryjnej
bez ograniczeń