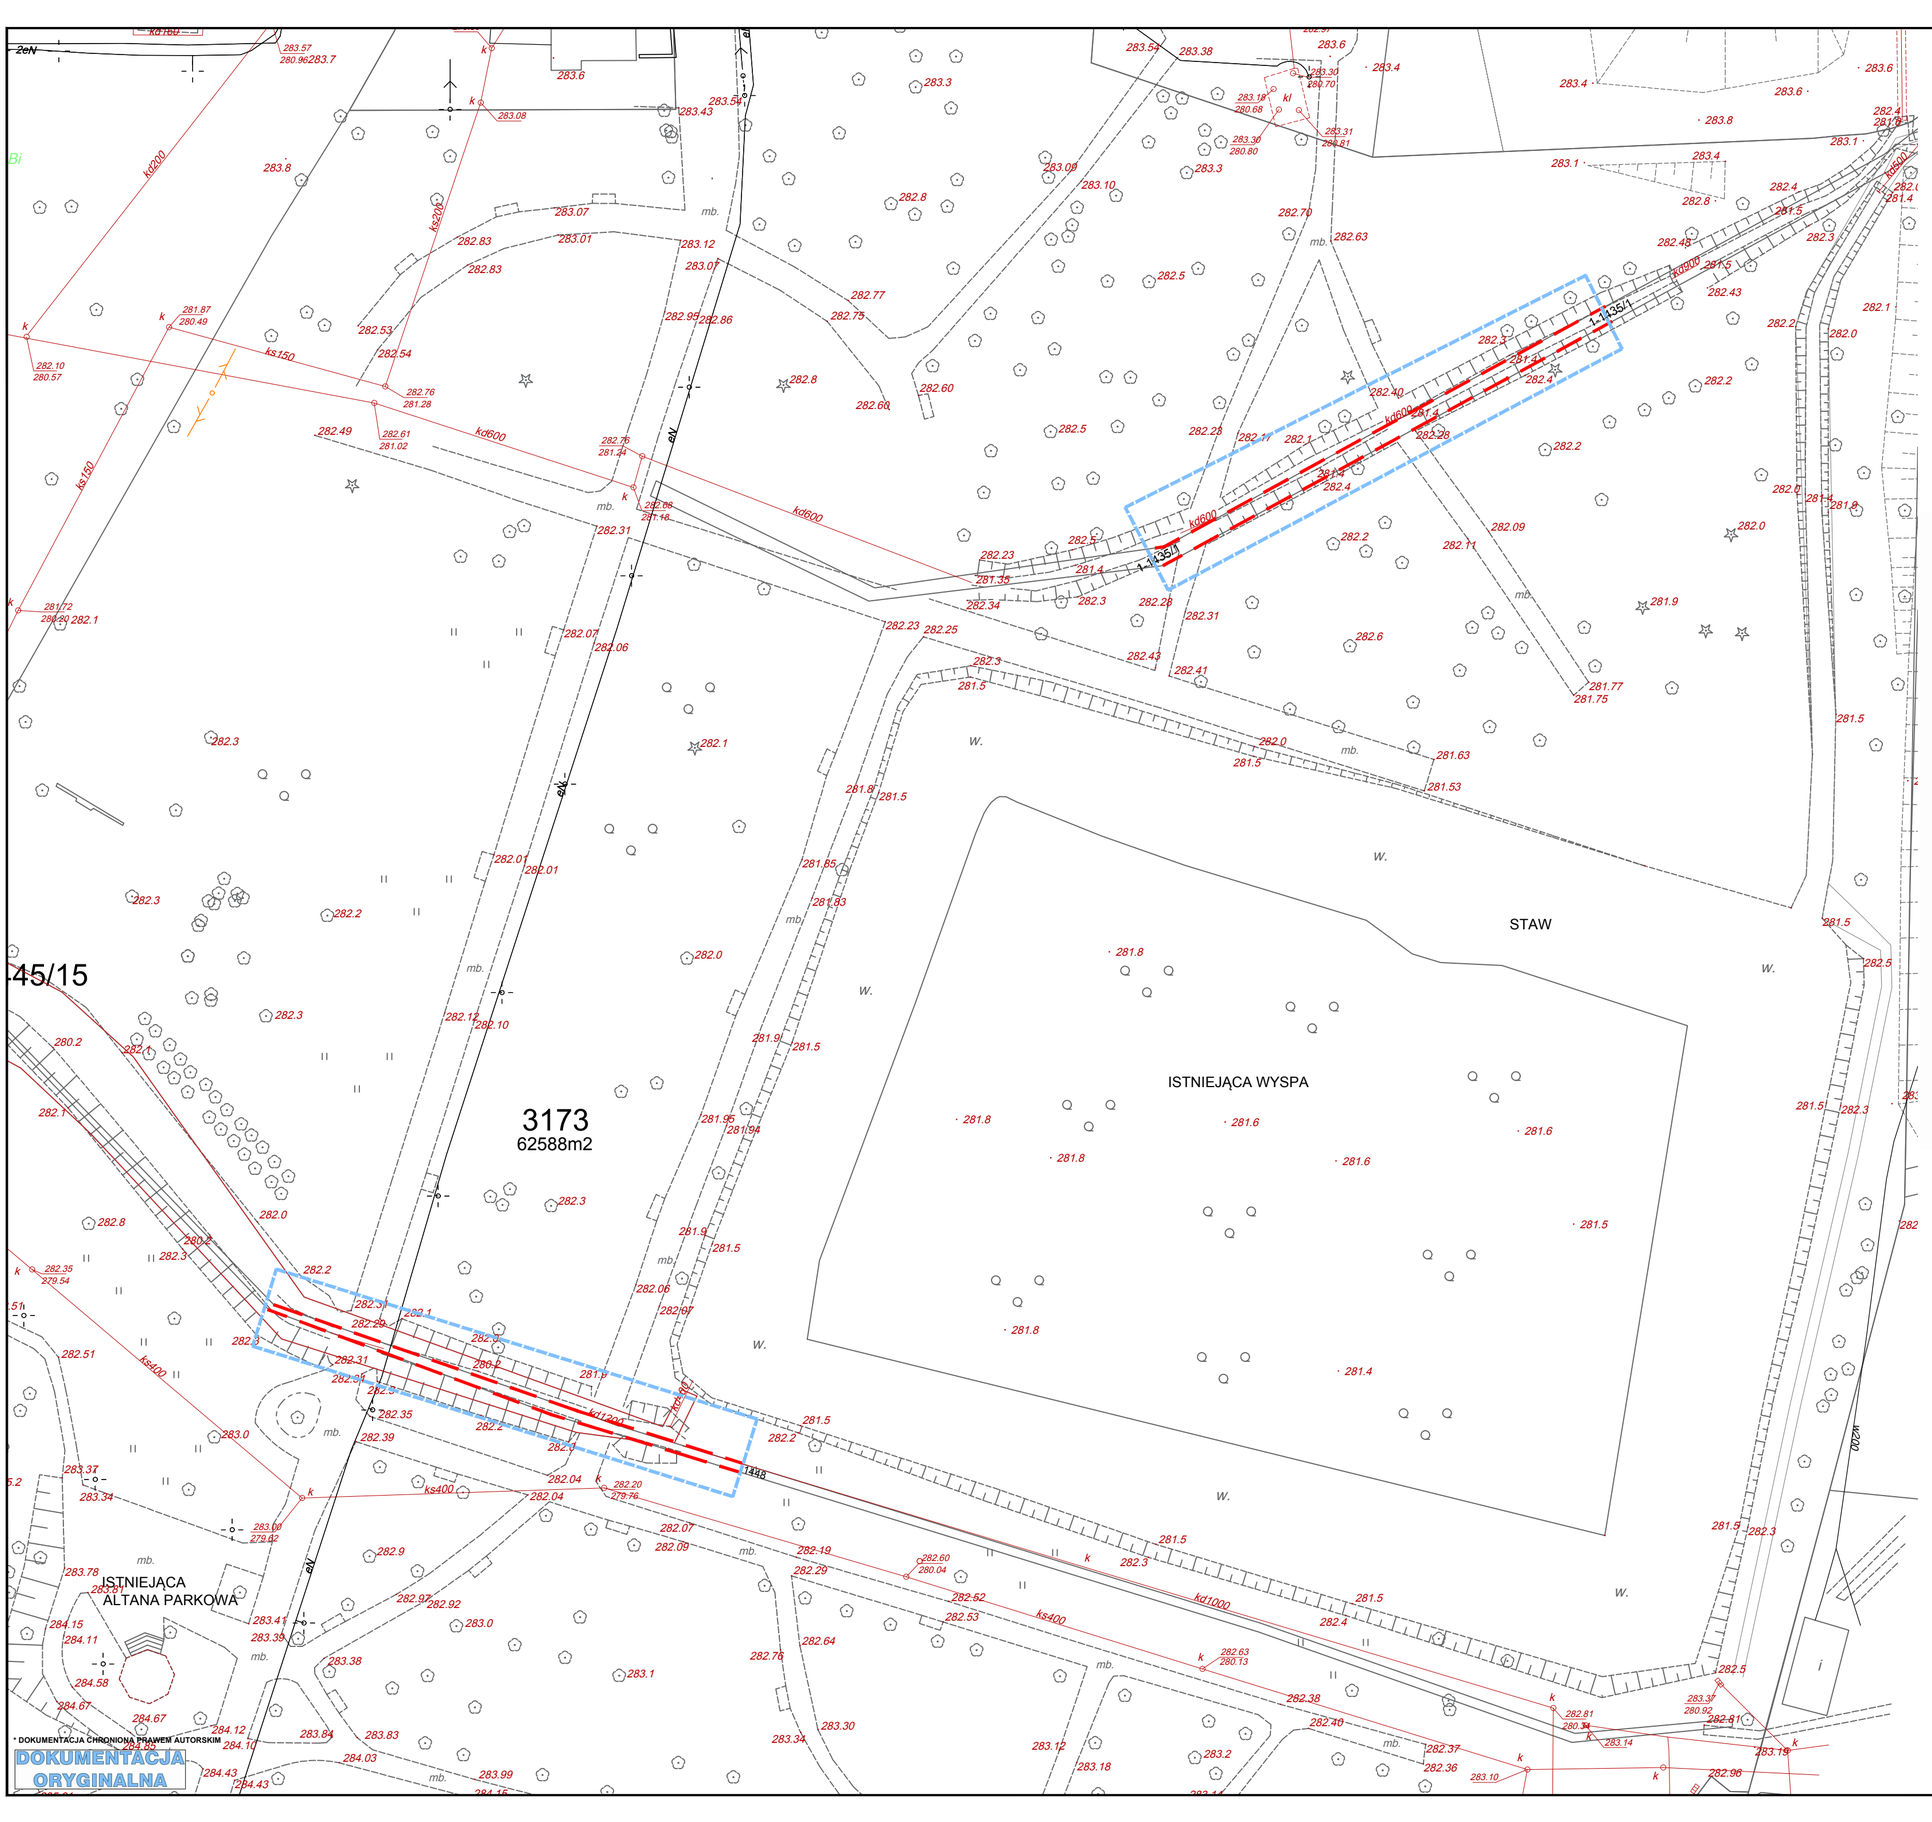

PUGKIP
Miechów

MAPA DO CELÓW PROJEKTOWYCH

Sporządzona przez Przedsiębiorstwo Usług Geodezyjnych Kartograficznych i Projektowych w Miechowie, ul. Szewska 41, 32-200 Miechów dla działek ewidencyjnych nr 3167, 3168, 3169, 3170, 3171, 3172, 3173, 1435/1, 1445/10, 1445/11, 1445/12, 1445/13, 1445/15, 1445/16 1451, 1447, 1448, 1449/2, 1449/3, 1449/4 położonych w Miechowie.

SKALA 1:500

GG.6642.2.90.2015

SEKCJA	163.121.122.1, 163.121.122.3
Woj.:	małopolskie
Powiat:	miechowski
Jedn. ewid:	120805_4 Miechów
Obręb:	0001 Miechów
Działka:	3168, 3171, 3173 ...
Układ odniesień wysokości Kr1986	
Układ wsp. poziomych 1965/1	
Sytuacja zgodna z terenem	
na dzień: 25.02.2015r.	

Geodeta Uprawniony Upr. Nr 221 mgr inż. Radosław Żubrycki

Poświadcza się, że niniejszy dokument został opracowany w wyniku prac geodezyjnych i kartograficznych, których rezultaty zawiera operat techniczny wpisany do ewidencji materiałów państwowego zasobu geodezyjnego i kartograficznego

Organ prowadzący państwowy zasób geodezyjny i kartograficzny	STAROSTA MIECHOWSKI
Identyfikator ewidencyjny materiału zasobu - operatu technicznego	7.120.6.2015.2??
Data wpisania operatu technicznego do ewidencji materiałów zasobu	2015 -03- 26
Imię, nazwisko i podpis osoby reprezentującej organ	ZAST. STAROSTY INSPEKTOR Zbigniew Ręczkowski

Wykonał: 25.02.2015r.

Mapa sporządzona na podstawie mapy zasadniczej pozyskanej z PODGiK w Miechowie do zgłoszenia pracy geodezyjnej GG.6642.2.90.2015 oraz pomiaru uzupełniającego wykonanego w lutym 2015 roku.

Granice działek przyjęto na podstawie numerycznej mapy ewidencji gruntów otrzymanej z PODGiK w Miechowie dla obrębu ewidencyjnego Komorów i miasta Miechów

Sieć uzbrojenia terenu naniesiono na podstawie numerycznej mapy zasadniczej, istniejących a nalogowych map zasadniczych z uwzględnieniem istniejącej i pomierzonej na gruncie naziemnej armatury.

Nie wyklucza się istnienia w terenie sieci uzbrojenia terenu nie zgłoszonych do ZUDP w Miechowie.

Kolorem fioletowym (linia przerywana) zaznaczono zakres aktualizacji mapy.

PRZEDSIĘBIORSTWO USŁUG GEODEZYJNYCH KARTOGRAFICZNYCH I PROJEKTOWYCH
32-200 MIECHÓW, ul. Szewska 41
tel./fax 41/ 38-308-12
NIP 659-100-04-65

LEGENDA:

- GRANICA DZIAŁKI
- OBSZAR ODDZIAŁYWANIA
- 1-1435/1 NUMER DZIAŁKI
- PRZEPUST / ZARUROWANIE

AARZ ATELIER ARCHITEKTURY Radosław Żubrycki

PROJEKTOWANIE ARCHITEKTURA DESIGN
ATELIER ARCHITEKTURY RADOSŁAW ŻUBRYCKI
ul. Św. Jana 9a 59-900 Zgorzelec www.aarz.pl tel: 514492382

REWITALIZACJA PARKU MIEJSKIEGO W MIECHOWIE

Tytuł projektu
„Rewitalizacja Parku Miejskiego w Miechowie"

Roboty budowlane polegające na przebudowie istniejących i budowie nowych ścieżek parkowych, montażu małej architektury: ławek, koszy na śmieci, stołów biesiadnych, fontann itp., przebudowie wejścia do parku i ogrodzenia, montażu samoczyszczących toalet parkowych podłączonych do sieci wodno-kanalizacyjnej i energetycznej, budowie boisk do tenisa i wielofunkcyjnych, montażu urządzeń sportowych siłowni zewnętrznej, budowie dwóch placów zabaw, odbudowie drewnianego mostu na wyspę parkową, przebudowie linii brzegowej, podniesieniu poziomu wyspy parkowej celem umocnienia i stabilizacji gruntu, przebudowie dojazdów do istniejącej zabudowy, budowie pergoli parkowych, przebudowie istniejącej wiaty biesiadnej, rozbudowie systemu kanalizacji deszczowej, rozbudowie instalacji: elektroenergetycznej, wodno-kanalizacyjnej z przyłączami, oraz przebudowie elewacji istniejącego budynku w ramach zadania

Położenie
Dz. 1448, 1435 / 1
obręb 1-Miechów, Miasto Miechów, Powiat Miechowski

I00

Tytuł rysunku: **ISTNIEJĄCE ZAGOSPODAROWANIE TERENU**	Etap projektowy: **INWENTARYZACJA**
	Branża: **ZAGOSPODAROWANIE DZIAŁKI**
Skala rysunku: **1:500**	Strona dokumentacji:
Numer projektu: **17/2017**	
Data produkcji: **maj 2017**	Data poprawki: **----**
Klient: **GMINA MIECHÓW**	

ARCHITEKTURA - PROJEKTANT:

mgr inż. arch. Radosław Żubrycki
Nr upr. 60/LoOKK/2014/GW
uprawnienia budowlane
w specjalności architektonicznej bez ograniczeń

* DOKUMENTACJA CHRONIONA PRAWEM AUTORSKIM
DOKUMENTACJA ORYGINALNA