


WIDOK 1 : ŚCIANA Z DRZWIAMI DO ŁAZIENEK

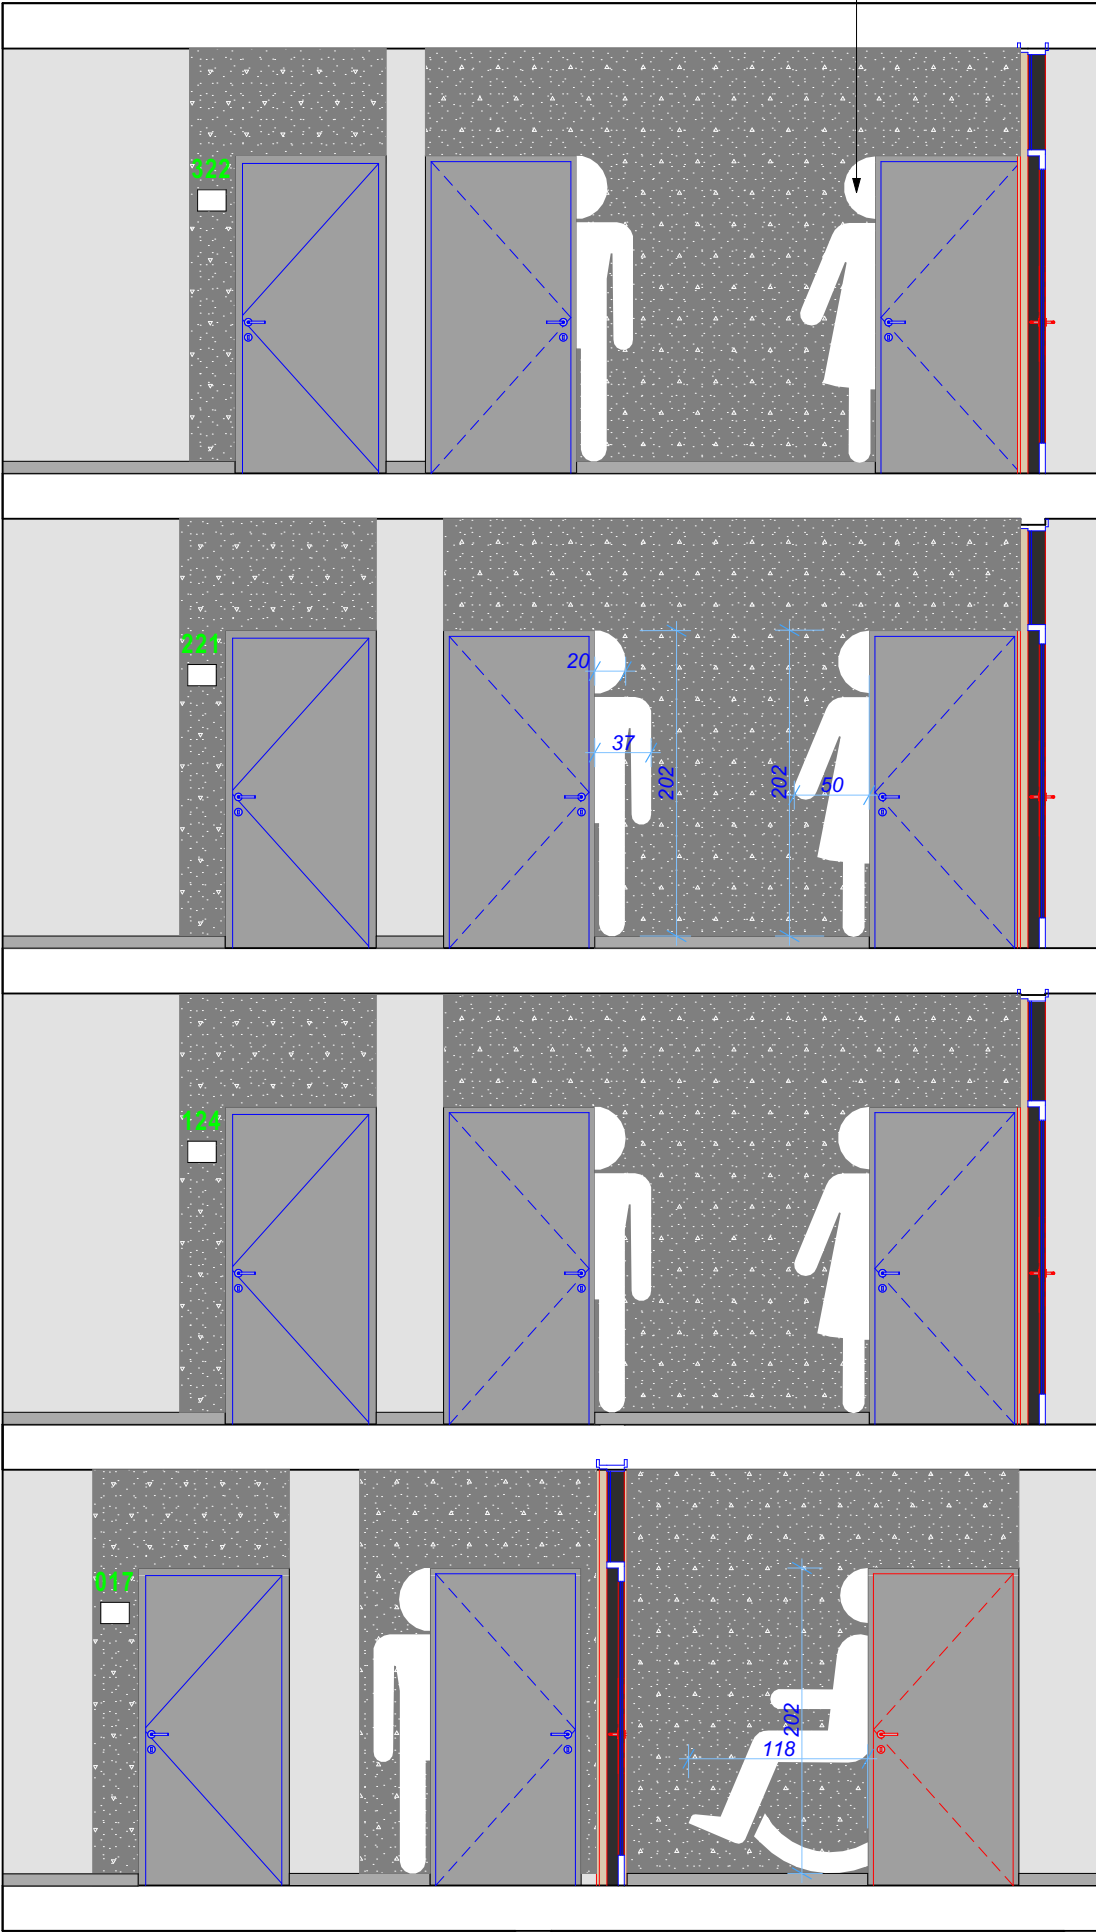

symbole WC wykonane z płyty PMMA (plexi)  
wyciętej laserowo i oklejonej folią kolor biały

WIDOK 2 : ŚCIANA Z NUMERACJĄ KONDYGNACJI



numeracja kondygnacji wykonana  
z płyty PMMA (plexi), wyciętej laserowo  
i oklejonej folią kolor NCS :S 1060-G40-Y

OZNACZENIA	
	OBSZAR WYJĘTY Z ZAKRESU PODLEGAJĄCEGO WYMIANIE POSADZEK
	PŁYTKI CERAMICZNE ŚCIENNE, WYM. 280x280CM, KOLOR BIAŁY DO WYSOKOŚCI 200,0CM <b>IL.OŚC.:180,90m²</b>
	FARBA ŚCIENNA, KOLOR ANTRACYT NCS : S 7000-N <b>IL.OŚC.:589,86m²</b>
	FARBA ŚCIENNA, KOLOR ZIELONY LIMONKA NCS : S 1060-G40Y <b>IL.OŚC.:424,81m²</b>
	FARBA ŚCIENNA, KOLOR JASNOSZARY NCS : S 1000-N <b>IL.OŚC.:7003,42m²</b>
	NUMER PIETRA, ZGODNIE Z WIDOKIEM ŚCIAN, KOLOR ZIELONY LIMONKA NCS : S 1060-G40Y <b>IL.OŚC.:4,39m²</b>
	SYMBOLE PRZY TOALETACH, ZGODNIE Z WIDOKAMI ŚCIAN, KOLOR BIAŁY <b>IL.OŚC.:4,20m²</b>
	OKŁADZINA ŚCIENNA PVC, DO WYS. 80,0CM KOLOR JASNOZIELONY, NCS : S 1515-G60Y NP FORBIO, Oryg. kolor 20008 Soft almond <b>IL.OŚC.:12,56m²</b>

**UWAGI**  
- Przed przystąpieniem do realizacji projektu, Wykonawca zobligowany jest do sprawdzenia wymiarów. Ze względu na planowane wyburzenia, wymiary mogą ulec zmianie. W przypadku istotnych zmian, należy o tym fakcie poinformować Projektanta.  
- Ilości podane bez nadatku  
- Powierzchnie obliczone z uwzględnieniem otworów okiennych i drzwiowych  
- Należy zastosować farby przeznaczone do pomieszczeń w budynkach użyteczności publicznej, o podwyższonym standardzie higienicznym.  
- Pomieszczenia higieniczno-sanitarne należy malować farbą lateksową, przeznaczoną do pomieszczeń narażonych na działanie wilgoci.  
- Malowanie rozpływać z wizualizacjami dołączonymi do dokumentacji projektowej  
- Malowanie dekoracyjne w biurach wykonać w miejscu gdzie znajduje się biurko. W przypadku innej aranżacji skonsultować zmianę z Projektantem.

**AVO Architekci**  
ul. Szarych Szeregów 32/5  
40-750 Katowice  
biuro@avoarchitekci.pl  
721 075 751

DOKUMENTACJA BUDOWLANA REMONTU  
BUDYNKU ADMINISTRACYJNEGO URZĘDU  
GMINY I MIASTA W MIECHOWIE

Adres inwestycji: Nr dz. : 1912/8, 1914/20 ul. Sienkiewicza 25 32-200 Miechów	Inwestor: Urząd Gminy i Miasta w Miechowie ul. Sienkiewicza 25 32-200 Miechów
--	---

Zaprojektowany przez:  
mgr inż. arch. Izabela Łuszczkiewicz  
**35/SLOKK/2020/II**

Opracowany przez:  
mgr inż. arch. Paulina Babiak- Skwara

Sprawdzone przez:  
mgr inż. arch. Maria Skotnicka  
**5/02/SLOKK**

Tytuł rysunku:  
**Widoki malowanie ścian korytarza**

Skala rysunku: <b>1:50</b>	Numer rysunku: <b>R.21</b>
-------------------------------	-------------------------------

Data:  
12.12.2022r

UWAGI:  
1. PROJEKT NALEŻY ZREALIZOWAĆ ZGODNIE ZE SZKICEM BUDOWLANYM, W PRZYPADKU ROZBIEŻNOŚCI WYMIAROWYCH I TECHNICZNYCH MIĘDZY PROJEKTAMI BRANŻOWYMI SKONSULTOWAĆ SIĘ Z ARCHITEKTEM I INWESTOREM.  
2. WYKONAWCA JEST ZOBIGIOWANY DO SPRAWDZENIA WSZYSTKICH PODANA WYCH PRZEZ PROJEKTANTA WYMIARÓW I KĄTÓW.  
3. PROJEKT ARCHITEKTONICZNY JEST PROJEKTEM NADRZĘDNYM, WSZYSTKIE ROZBIEŻNOŚCI Z PROJEKTAMI BRANŻOWYMI KONSULTOWAĆ Z ARCHITEKTEM.  
4. OTWORY W ŚCIANACH KORYGOWAĆ Z PROJEKTAMI BRANŻOWYMI.  
5. DRZWI - NA RYSUNKACH OPISANO WYMIARY W ŚWIETLE OŚCIEŻNIC, CZYLI ŚWIATŁO PRZEJŚCIA.  
6. OTWORY DRZWIOWE NALEŻY DOSTOSOWAĆ DO DOKŁADNYCH WYMOGÓW PRODUCENTA ZAKUPIONYCH DRZWI.  
7. WYMIARY PODANO W CM, RZĘDNE W M, SPADKI W ‰.  
8. WSZYSTKIE ZMIANY, ZMIANY MATERIAŁÓW I TECHNOLOGIE ZAMARTWYCH W PROJEKCIE MUSZĄ BYĆ UPRIEDZIO UZGODNIONE I ZAAKCEPTOWANE PRZEZ INWESTORA I PROJEKTANTA.  
9. WSZYSTKIE URZĄDZENIA, MATERIAŁY I ELEMENTY TECHNOLOGIE POWINNY POSIADAĆ PRZEWIDZIANE PRAWEM I ODPOWIEDNIMI PRZEPISAMI DOPUSZCZENIA, ATYSTY I CERTYFIKATY.  
10. URZĄDZENIA INSTALOWAĆ ZGODNIE Z DTR PRODUCENTA.  
11. PRZED ZAMÓWIENIEM DRZWI, WIELKOŚCI OTWORÓW POTWIERDZIĆ NA BUDOWIE.