PRZEKRÓJ PIONOWY 2.1-2.1

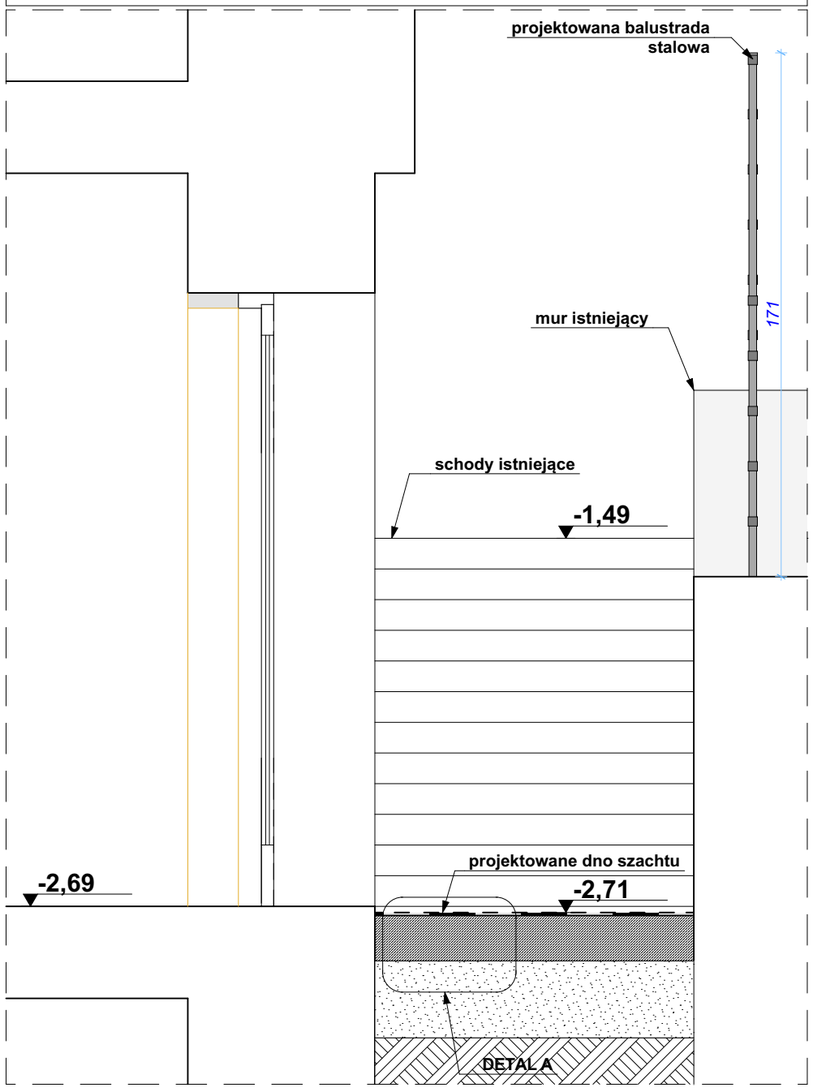

skala 1:20

PRZEKRÓJ PIONOWY 2.2-2.2

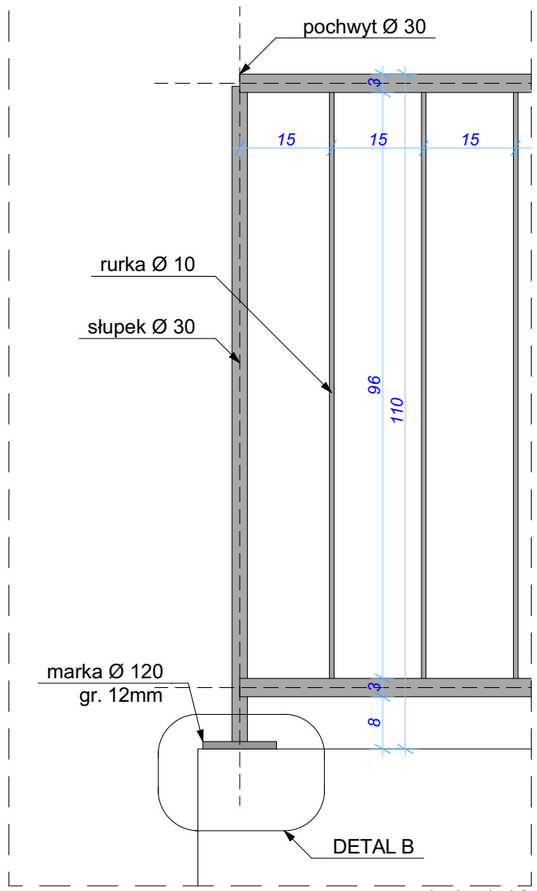

skala 1:10

WIDOK 3D

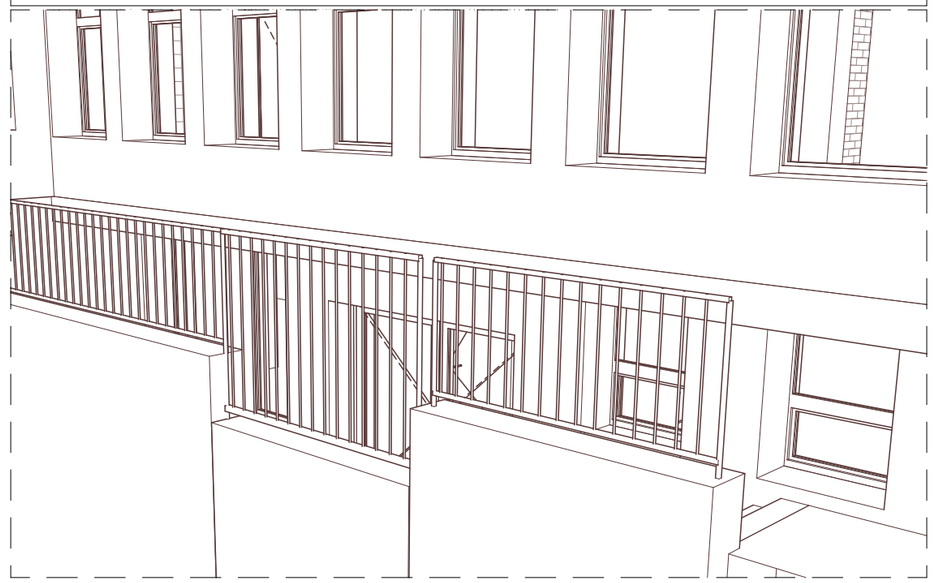

DETAL A

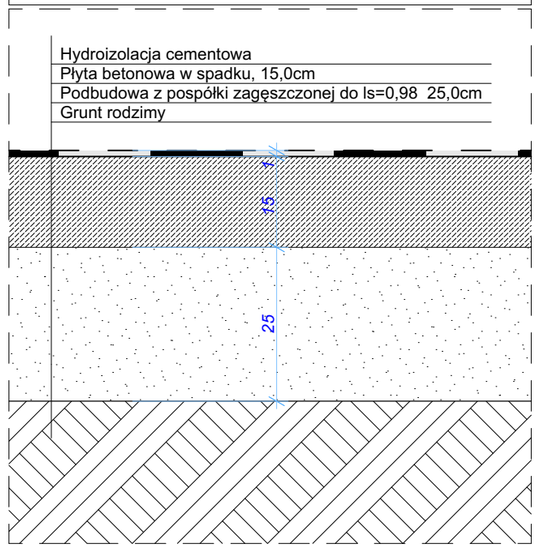

skala 1:10

DETAL B

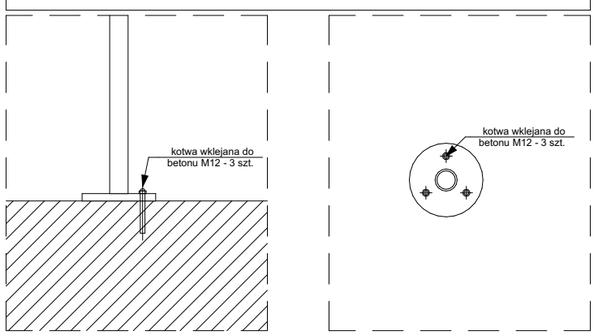

skala 1:10

UWAGI

1. Istniejące schody terenowe oraz mury oporowe poza zakresem opracowania.
2. Zakres wyburzeń obejmuje jedynie dno szachtu przy zejściu do piwnicy (do pomieszczenia kotłowni) oraz szachtów okien piwniczych oznaczonych na rysunku PZT.1.
3. W przypadku wymiany dna szachtów okien piwnicznych należy zastosować identyczne warstwy jak w detalu A.
4. Wysokość środkowej balustrady wynosi około 170cm, należy dopasować jej wysokość do wysokości bocznych balustrad wynoszącej h=110cm.
5. Profile stalowe balustrady projektowanej malowane proszkowo na kolor RAL7016
6. Słupki balustrady należy wykonać w ogległości ok.100cm od siebie, montowane bezpośrednio do stopni blokowych, za pomocą kotwy wklejanej do betonu M12 (patrz detal B rysunek PZT.3).
7. Całkowita długość balustady wynosi około 970cm - wymiar sprawdzić przed przystąpieniem do prac budowlanych.

AVO Architekci
ul. Szarych Szeregów 32/5
40-750 Katowice
biuro@avoarchitekci.pl
721 075 751

PROJEKT PRZEBUDOWY W ZAKRESIE WYBURZEŃ W ŚCIANACH WEWNĘTRZNYCH WRAZ Z PRZEBUDOWĄ SCHODÓW TERENOWYCH PRZY BUDYNKU URZĘDU GMINY I MIASTA PRZY UL.SIENKIEWICZA 25 W MIECHOWIE NA DZIAŁKACH NR 1912/8, 1914/20.

Adres inwestycji:
Nr dz. : 1912/8, 1914/20
ul. Sienkiewicza 25
32-200 Miechów

Inwestor:
Urząd Gminy i Miasta w Miechowie
ul. Sienkiewicza 25
32-200 Miechów

Zaprojektowany przez:
mgr inż. arch. Izabela Łuszczkiewicz
35/SLOKK/2020/II

Opracowany przez:
mgr inż. arch. Paulina Babiak- Skwara

Sprawdzone przez:
mgr inż. arch. Maria Skotnicka
5/02/SLOKK

Tytuł rysunku:
Przekrój 2.1, 2.2, DETAL A, B

Skala rysunku:

Numer rysunku:
PZT.3

Data:
12-12-2022

UWAGI :
1. PROJEKT NALEŻY ZREALIZOWAĆ ZGODNIE ZE SZTUKĄ BUDOWLANĄ. W PRZYPADKU ROZBIEŻNOŚCI WYMIAROWYCH I TECHNOLOGICZNYCH MIĘDZY PROJEKTAMI BRANŻOWYMI SKONSULTOWAĆ SIĘ Z ARCHITEKTEM I INWESTOREM. 2. WYKONAWCA JEST ZOBLIGOWANY DO SPRAWDZENIA WSZYSTKICH PODAWANYCH PRZEZ PROJEKTANTA WYMIARÓW I KĄTÓW. 3. PROJEKT ARCHITEKTONICZNY JEST PROJEKTEM NADRZĘDNYM, WSZYSTKIE ROZBIEŻNOŚCI Z PROJEKTAMI BRANŻOWYMI KONSULTOWAĆ Z ARCHITEKTEM. 4. OTWORY W ŚCIANACH KOORDYNOWAĆ Z PROJEKTAMI BRANŻOWYMI. 5. DRZWI - NA RYSUNKACH OPISANO WYMIARY W ŚWIETLE OŚCIEŻNIC, CZYLI ŚWIATŁO PRZEJŚCIA. 6. OTWORY DRZWIOWE NALEŻY DOSTOSOWAĆ DO DOKŁADNYCH WYMOGÓW PRODUCENTA ZAKUPIONYCH DRZWI. 7. WYMIARY PODANO W CM, RZĘDNE W M, SPADKI W %. 8. WSZELKIE ZMIANY, ZMIANY MATERIAŁÓW I TECHNOLOGII ZAWARTYCH W PROJEKCIE MUSZĄ BYĆ UPRZEDNIO UZGODNIONE I ZAAKCEPTOWANE PRZEZ INWESTORA I PROJEKTANTA. 9. WSZYSTKIE URZĄDZENIA, MATERIAŁY, ELEMENTYI TECHNOLOGIE POWINNY POSIADAĆ PRZEWIDZIANE PRAWEM I ODPOWIEDNIMI PRZEPISAMI DOPUSZCZENIA, ATESTY I CERTYFIKATY. 10. URZĄDZENIA INSTALOWAĆ ZGODNIE Z DTR PRODUCENTA. 11. PRZED ZAMÓWIENIEM DRZWI, WIELKOŚCI OTWORÓW POTWIERDZIĆ NA BUDOWIE.