




WIDOK : POMIESZCZENIE 117, 116, 115, 114, 113, 112, 111, 110.

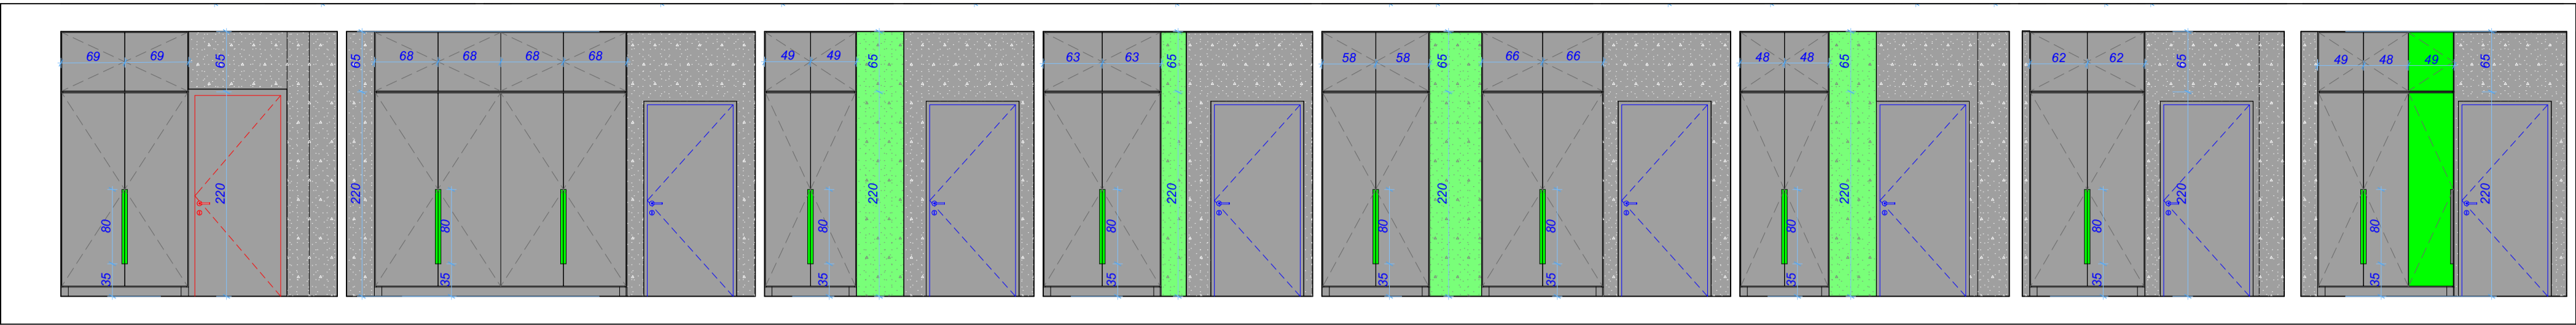


WIDOK : POMIESZCZENIE 108, 107, 106, 105, 104, 103, 102, 101.

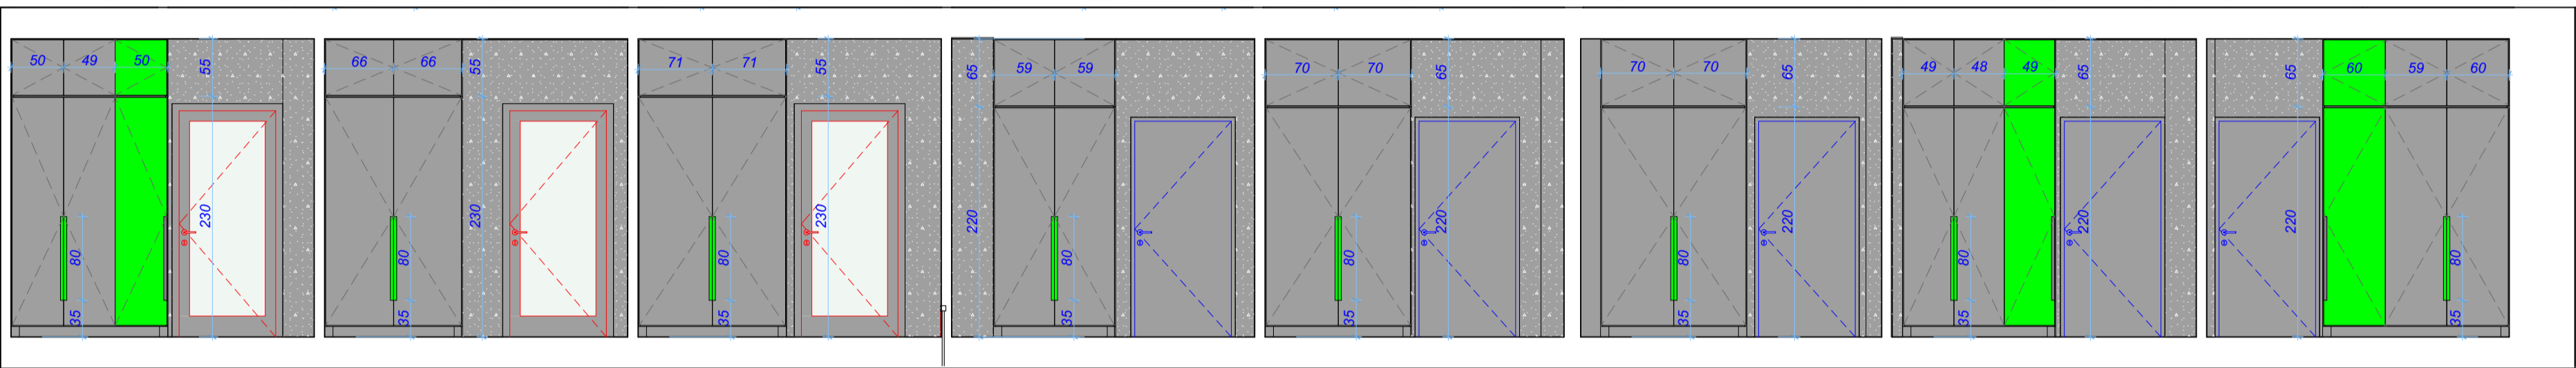

WIDOK : POMIESZCZENIE 129a, 129, 128, 127, 126.

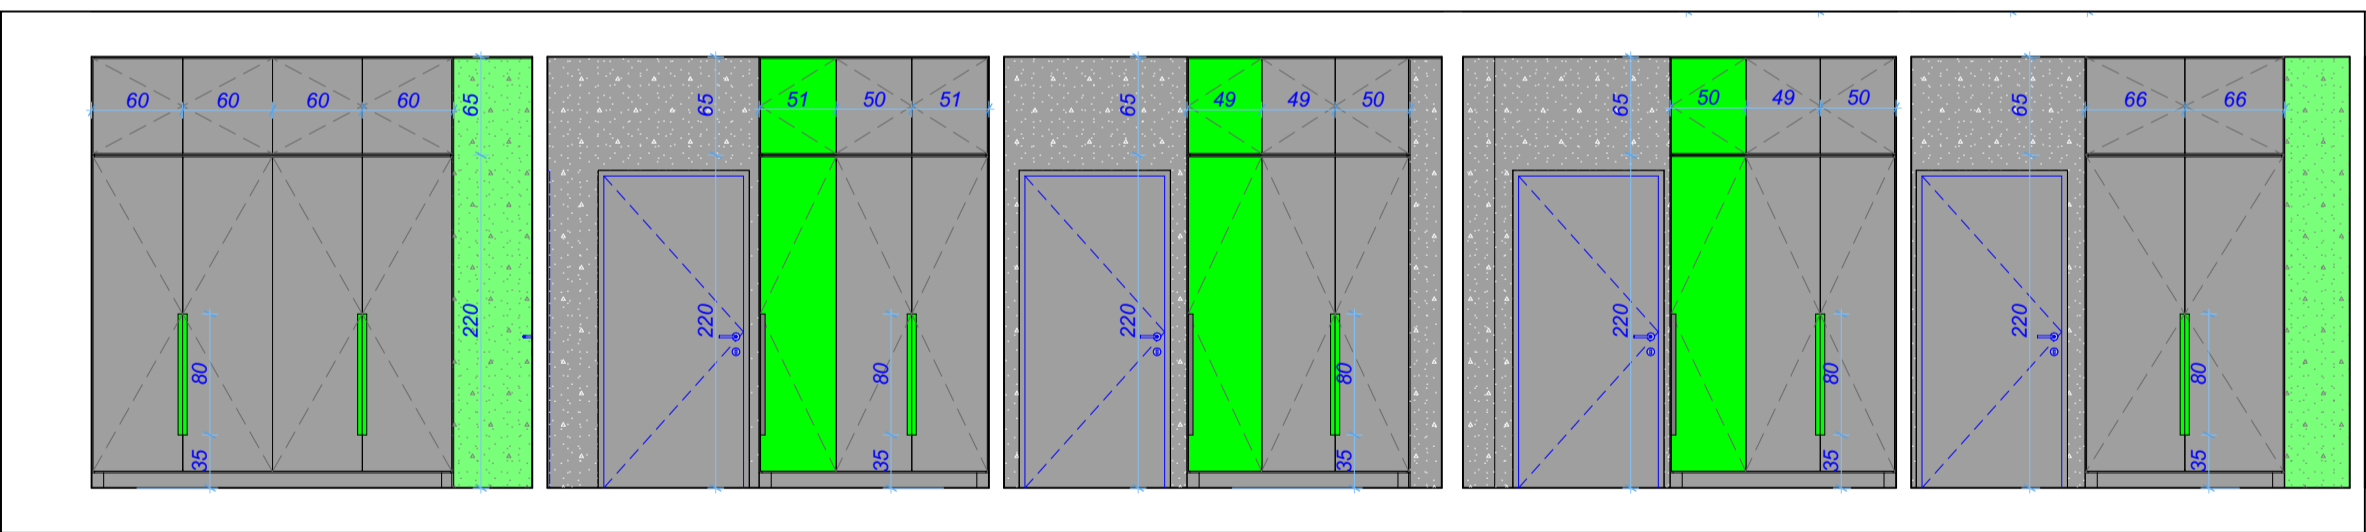

WIDOK : POMIESZCZENIE 123, 122, 121, 120, 119, 118.

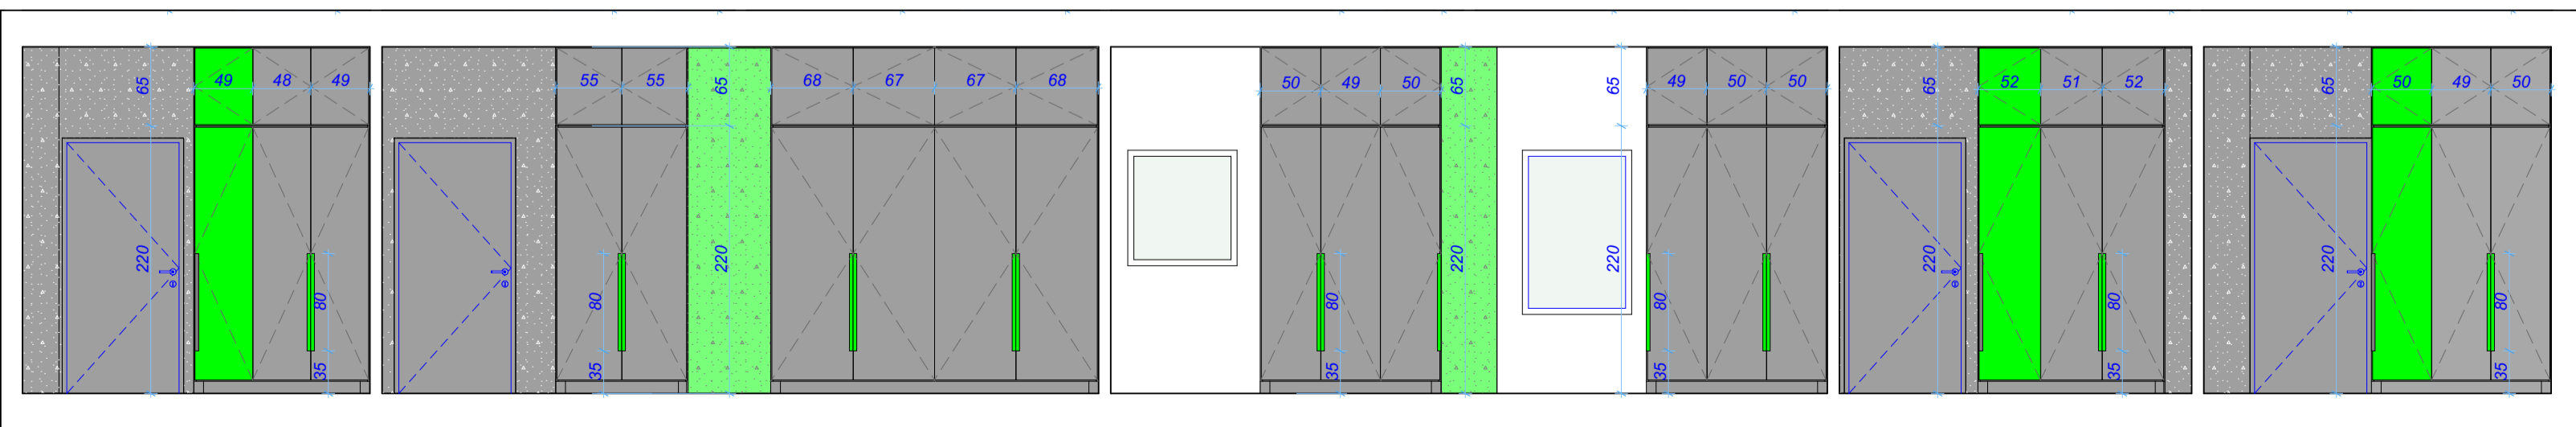

OZNACZENIA	
	PLYTA MEBLOWA, KOLOR ANTRACYT NP: SWISS KRONO, NR U164 VL
	PLYTA MEBLOWA, KOLOR ZIELONY LIMONKA NP: SWISS KRONO, NR U3122PE
	FARBA ŚCIENNA, KOLOR ANTRACYT NCS - S 7000-N
	FARBA ŚCIENNA, KOLOR ZIELONY LIMONKA NCS - S 7000-G40Y
	FARBA ŚCIENNA, KOLOR JASNOSZARY NCS - S 1000-N

**UWAGI**

- Przed przystąpieniem do realizacji wykonania szaf wnękowych, Wykonawca zobligowany jest do sprawdzenia wymiarów. Ze względu na planowane wyburzenia, wymiary mogą ulec zmianie. W przypadku istothnych zmian, należy o tym fakcie poinformować Projektanta.
- Wnętrza szaf wykonać z płyty meblowej w kolorze antracytowym np. Swiss Krono U164 VL.
- Wszystkie szafy zostały zaprojektowane na głębokość 41,0cm
- Baza szafy ma za każdym razem 220,0cm wysokości, nadstawki różnią się wysokością w zależności od wysokości kondygnacji na której się znajdują.
- We wnętrzach szaf zaprojektowano 5 półek z płyty meblowej. Nadstawka bez podziału.
- W przypadku szerokości drzwi powyżej 60,0cm należy zastosować minimum pięć zawiasów mocujących.
- Baza szafy posiada drzwi rozwierane, z uchwykami krawędziowymi długości 80,0cm, malowanymi na kolor NCS S 1060-G40Y lub NCS S 7000-N zgodnie z częścią rysunkową.
- Nadstawka szafy posiada drzwi rozwierane, otwieranie typu "tip-on".



**AVO Architekci**  
ul. Szarych Szeregów 32/5  
40-750 Katowice  
biuro@avoarchitekci.pl  
721 075 751

**DOKUMENTACJA BUDOWLANA REMONTU  
BUDYNKU ADMINISTRACYJNEGO URZĘDU  
GMINY I MIASTA W MIECHOWIE**

Adres inwestycji: Nr dz. : 1912/8, 1914/20 ul. Sienkiewicza 25 32-200 Miechów	Inwestor: Urząd Gminy i Miasta w Miechowie ul. Sienkiewicza 25 32-200 Miechów
--	---

Zaprojektowany przez:  
mgr inż. arch. Izabela Łuszczkiewicz  
**35/SLOKK/2020/II**

Opracowany przez:  
mgr inż. arch. Paulina Babiak- Skwara

Sprawdzone przez:  
mgr inż. arch. Maria Skotnicka  
**5/02/SLOKK**

Tytuł rysunku:  
**I Piętro : Rysunki szaf wnękowych**

Skala rysunku: <b>1:50</b>	Numer rysunku: <b>R.13</b>
-------------------------------	-------------------------------

Data:  
12.12.2022r

**UWAGI:**

1. PROJEKT NALEŻY ZREALIZOWAĆ ZGODNIE ZE SZTUKĄ BUDOWLANĄ, W PRZYPADKU ROZBIEŻNOŚCI WYMIAROWYCH I TECHNICZNYCH MIĘDZY PROJEKTAMI BRANŻOWYMI KONSULTOWAĆ SIĘ Z ARCHITEKTEM I INWESTOREM.
2. WYKONAWCA JEST ZOBIGIOWANY DO SPRAWDZENIA WSZYSTKICH PODDAWANYCH PRZEZ PROJEKTANTA WYMIARÓW I KĄTÓW.
3. PROJEKT ARCHYTEKTONICZNY JEST PROJEKTEM NADRZĘDNYM, WSZYSTKIE ROZBIEŻNOŚCI Z PROJEKTAMI BRANŻOWYMI KONSULTOWAĆ Z ARCHITEKTEM.
4. OTWORY W ŚCIANACH KORYGOWAĆ Z PROJEKTAMI BRANŻOWYMI.
5. DRZWI - NA RYSUNKACH OPISANO WYMIARY W ŚWIETLE OŚCIEŻNIC, CZYLI ŚWIATŁO PRZEJŚCIA.
6. OTWORY DRZWIOWE NALEŻY DOSTOSOWAĆ DO DOKŁADNYCH WYMOGÓW PRODUCENTA ZAKUPIONYCH DRZWI.
7. WYMIARY PODANO W CM, RZĘDNE W M, SPADKI W %.
8. WSZYSTKIE ZMIANY, ZMIANY MATERIAŁOWI TECHNOLOGII ZAWARTYCH W PROJEKCIE MUSZĄ BYĆ UPRIEDNIO UZGODNIONE I ZAAPROBOWANE PRZEZ INWESTORA I PROJEKTANTA.
9. WSZYSTKIE URZĄDZENIA, MATERIAŁY I ELEMENTY TECHNOLOGIE POWINNY POSIADAĆ PRZEWIDZIANE PRAWEM I ODPOWIEDNIMI PRZEPISAMI DOPUSZCZENIA, ATYSTY I CERTYFIKATY.
10. UPRAŻDZENIA INSTALOWAĆ ZGODNIE Z DTR PRODUCENTA.
11. PRZED ZAMÓWIENIEM DRZWI, WIELKOŚCI OTWORÓW POTWIERDZIĆ NA BUDOWIE.