

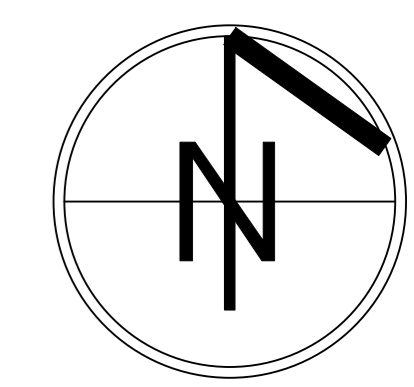


1

ZMIANA MIEJSCOWEGO PLANU ZAGOSPODAROWANIA PRZESTRZENNEGO MIASTA MIECHÓW PRZYJĘTEGO UCHWAŁĄ NR RADY MIEJSKIEJ W MIECHOWIE

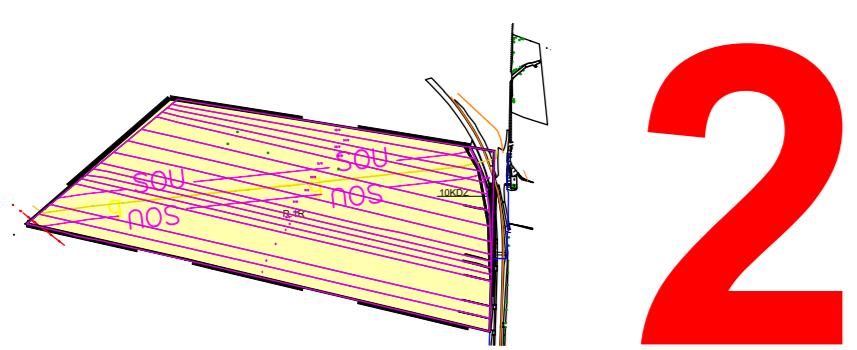

ZAŁĄCZNIK NR 1 DO UCHWAŁY RADY MIEJSKIEJ W MIECHOWIE NR Z DNIA SKALA 1:2000

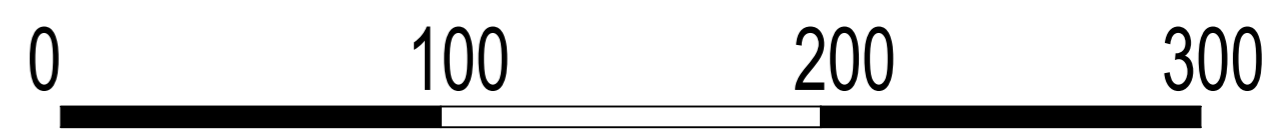

2

