


MAPA INWENTARYZACJI 1 : 500

Pochylni dla niepełnosprawnych na placu krytej pływalni w Miechowie sporządzona na podstawie mapy zasadniczej oraz pomiaru własnego wykonanego w dniu 18.10 2012 roku, stosownie do zmian w zagospodarowaniu działki wynikających z prac uzupełniających wykonanych zgodnie z zaleceniami Powiatowego Inspektora Nadzoru Budowlanego w Miechowie, przez geodetę uprawnionego mgr inż. Krzysztofa Szwałę – nr upr. 11720

Województwo: małopolskie
Powiat : miechowski
Gmina: Miechów – 120805_4
Obręb: Miechów - 0001

Obiekt : kryta pływalnia
Sekcja: 163.121.122.1
KERG : 3099-1/194/2012
Układ odniesienia : 1965/1
Układ wysokościowy : Kronstadt 86

Wybudowanie pochylni zgodne z pozwoleniem na Budowę BA-7351/475/3/2007/2008 z dnia 12.02.2008 oraz aneksami BA-7351/63/2/2009 z dnia 5.03.2009 i BA.6740.130.2012 z dnia 2.04.2012.
Nowe elementy zmienione w stosunku do inwentaryzacji zarejestrowanej w dniu 31.07.2012 pod numerem 3099-1/101/2012 wyróżniono kolorem czerwonym.

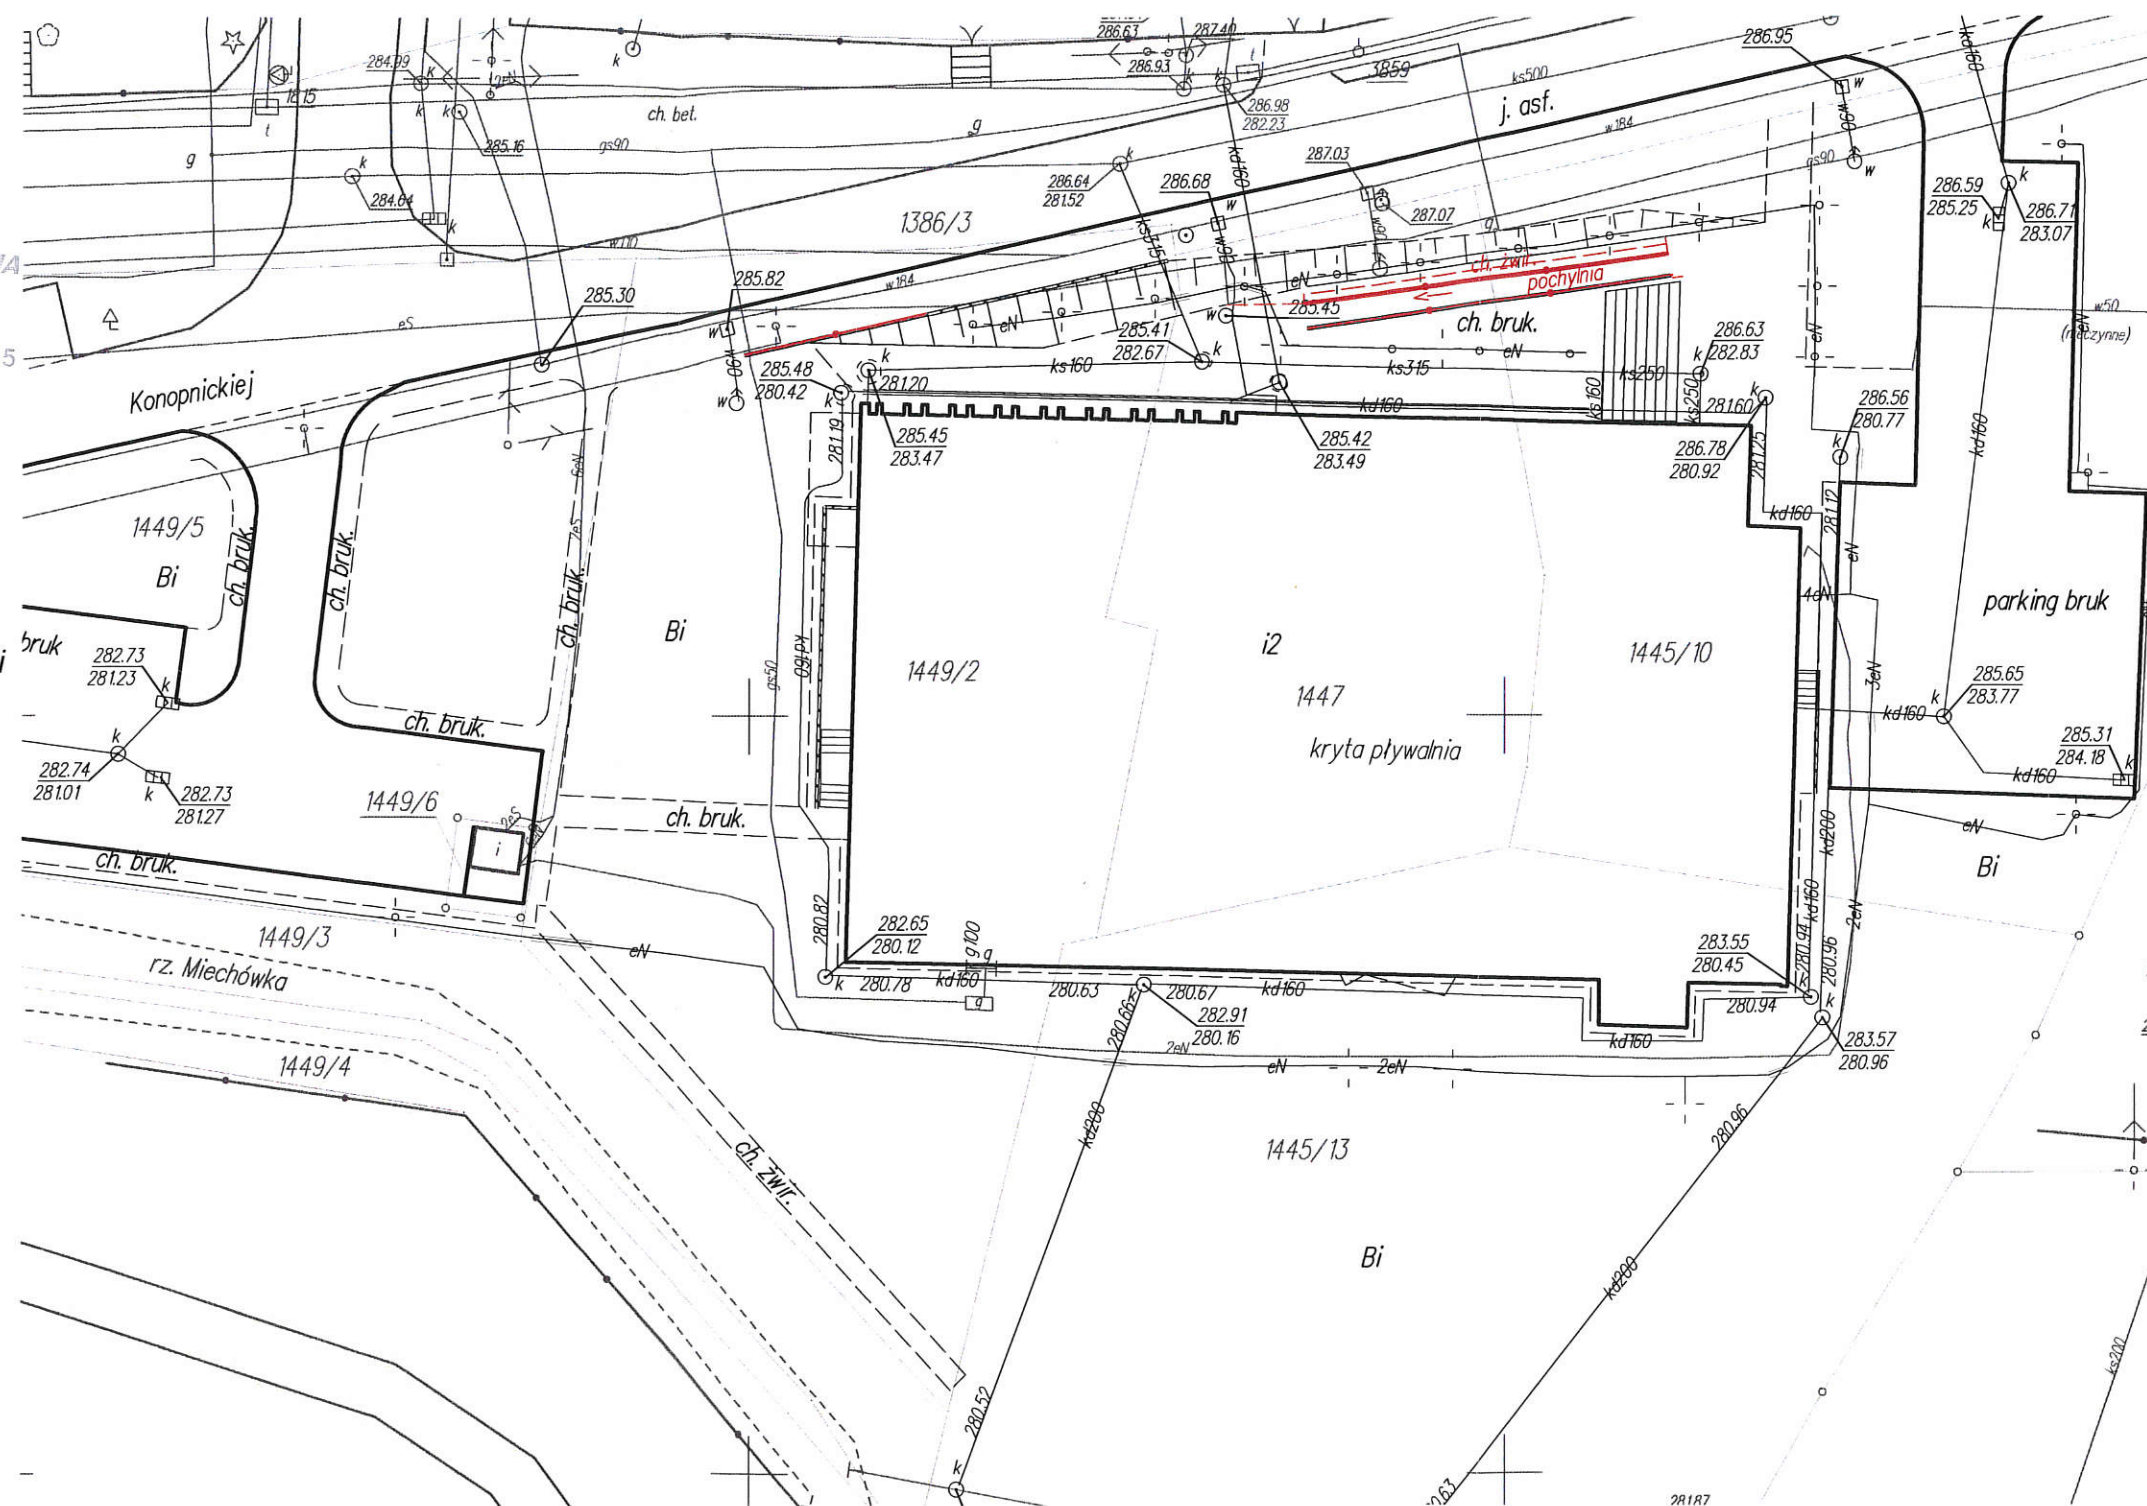

STAROSTA MIECHOWSKI
Powiatowy Ośrodek Dokumentacji
Geodezyjnej i Kartograficznej
Potwierdza się zgodność kopii dokumentu z
oryginałem przechowywanym w archiwum
geodezyjnym i kartograficznym Powiatowego
Ośrodka Dokumentacji Geodezyjnej i Kartograficznej
w dniu 2012-10-19
Nr ewid. 3099-1/194/2012
2012-10-19
Miechów, dnia 2012-10-19
ZUP STAROSTY
Bogusław Miś
WICESTAROSTA