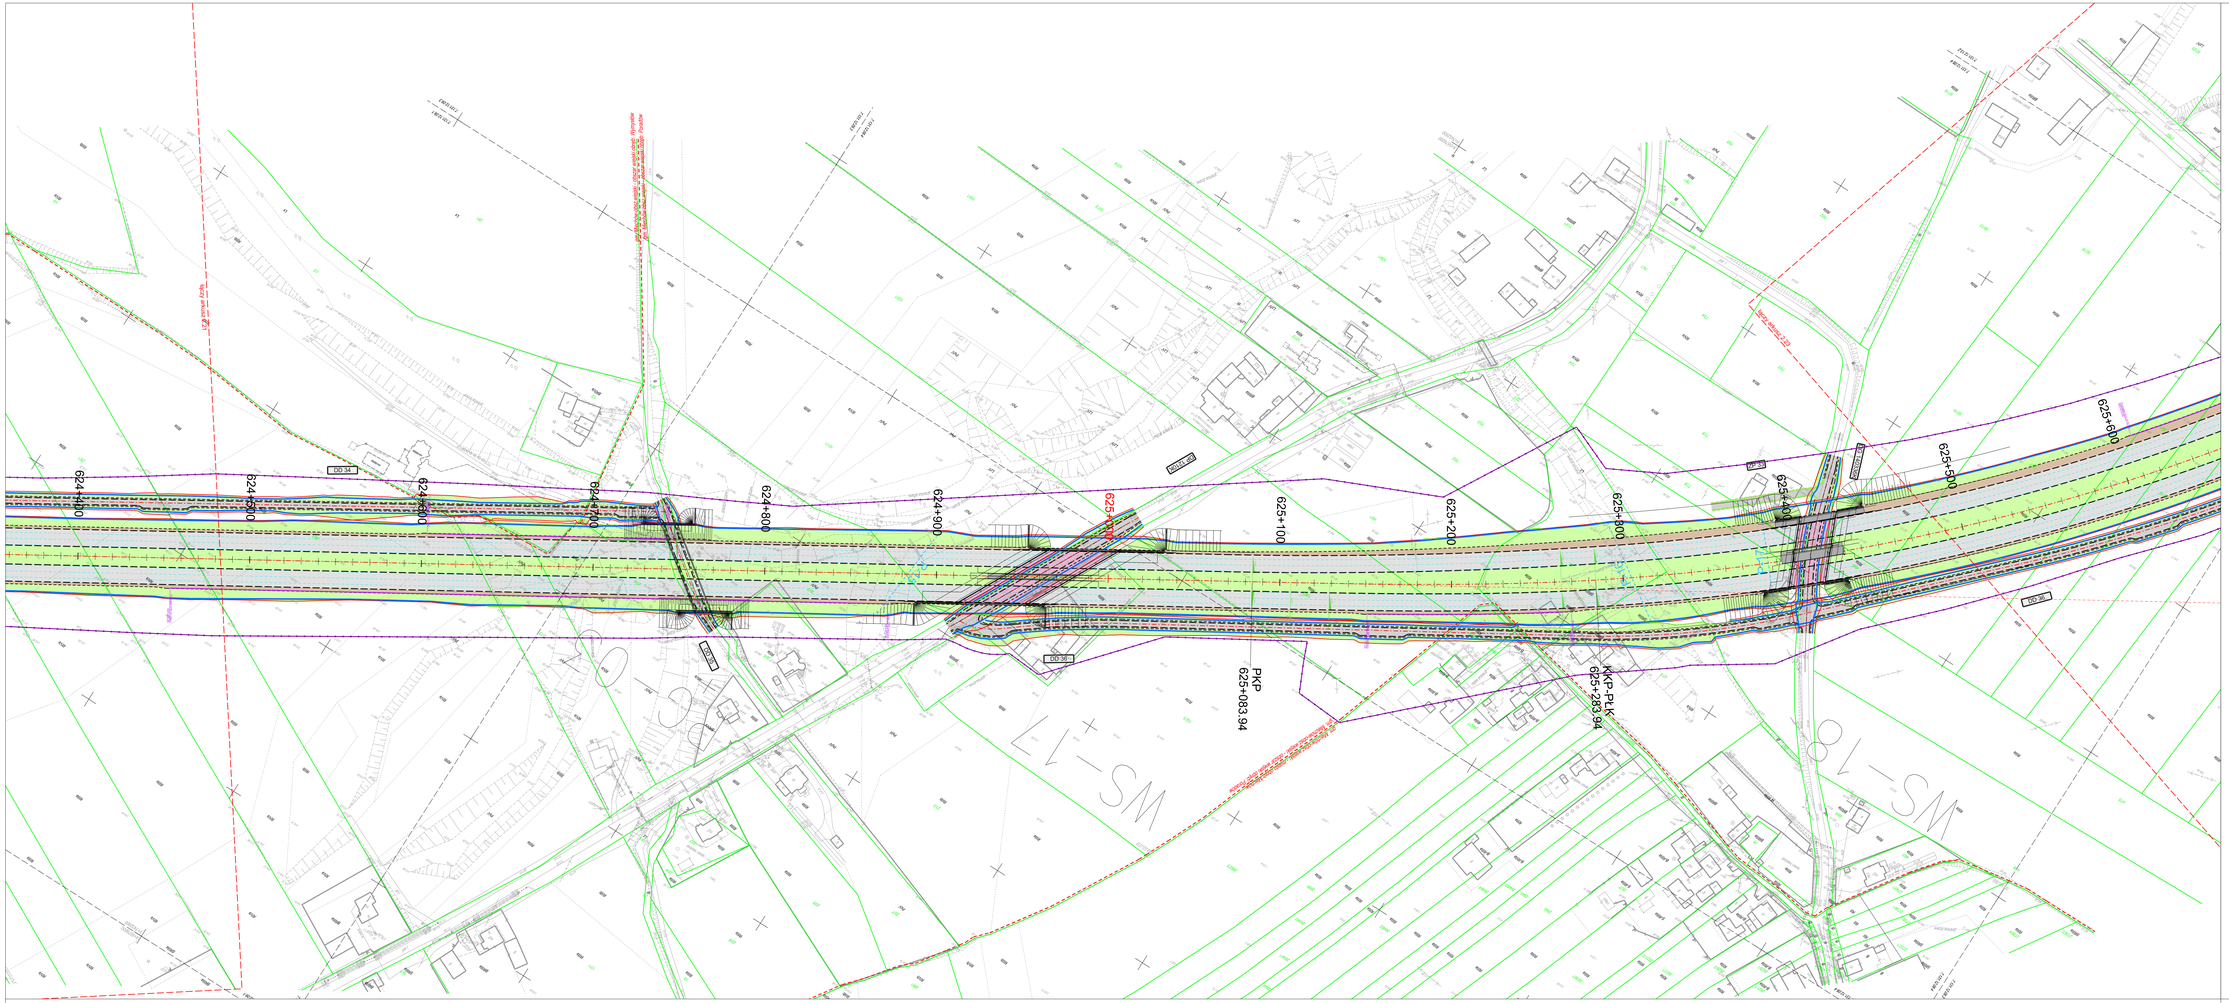

INWESTOR / ZAMAWIAJĄCY:

Skarb Państwa
Generalny Dyrektor Dróg Krajowych i Autostrad
Oddział w Krakowie
31-542 Kraków, ul. Mogilska 25

WYKONAWCA PROJEKTU:

Konsorcjum firm w składzie:

1. Ingenieurbüro Dipl.-Ing. H. Vössing GmbH
Brunnenstrasse 29-31, 40223 Düsseldorf, Niemcy
2. VÖSSING POLSKA Sp. z o.o.
ul. Grobla 17/5, 61-859 Poznań

OBIEKT BUDOWLANY:

"Wykonanie dokumentacji projektowej w stadium Koncepcji Programowej dla zadania: Budowa drogi ekspresowej S-7 na odcinku Moczydło (granica z woj. świętokrzyskim) - Szczepanowice - - Widoma - Zastów - Kraków (do węzła "Igołomska")"

Odcinek I: granica woj. świętokrzyskiego - węzeł "Szczepanowice" (bez węzła) - dł. ok. 23,2km

ADRES OBIEKTU: woj. małopolskie, pow. miechowski (gm. Książ Wielki, Miechów)

CZĘŚĆ PROJEKTU: B. KONCEPCJA PROGRAMOWA

BRANŻA: B.1 CZĘŚĆ OGÓLNA

NAZWA RYSUNKU: PLAN SYTUACYJNY

FUNKCJA:	IMIĘ I NAZWISKO:	SPECJALNOŚĆ I NR UPRAWNIEŃ	PODPIS
PROJEKTANT	**mgr inż. Andrzej Sawoszczuk**	Konstrukcyjno-Budowlana nr KUP/0053/POOS	
	mgr inż. Mariusz Hermanowski	Drogi nr KUP/0124/POOS/06	
	mgr inż. Krystian Fryszkowski	Drogi nr KUP/0107/POOS/06	
	mgr inż. Michał Pitera	Drogi nr KUP/0117/POOS/06	
	mgr inż. Marcin Maślanka	Drogi nr GAR/0338/POOS/13	
	mgr inż. Michał Niemiec	Drogi nr GAR/0339/POOS/13	
SPRAWDZAJĄCY:	**mgr inż. Henryk Borowski**	Konstrukcyjno - Inżynieryjna nr MAŁ/0001/PWOK/03	

DATA: 04.2016 | SKALA: 1:1 000 | NR RYS.: **2.22** | EGZ.: