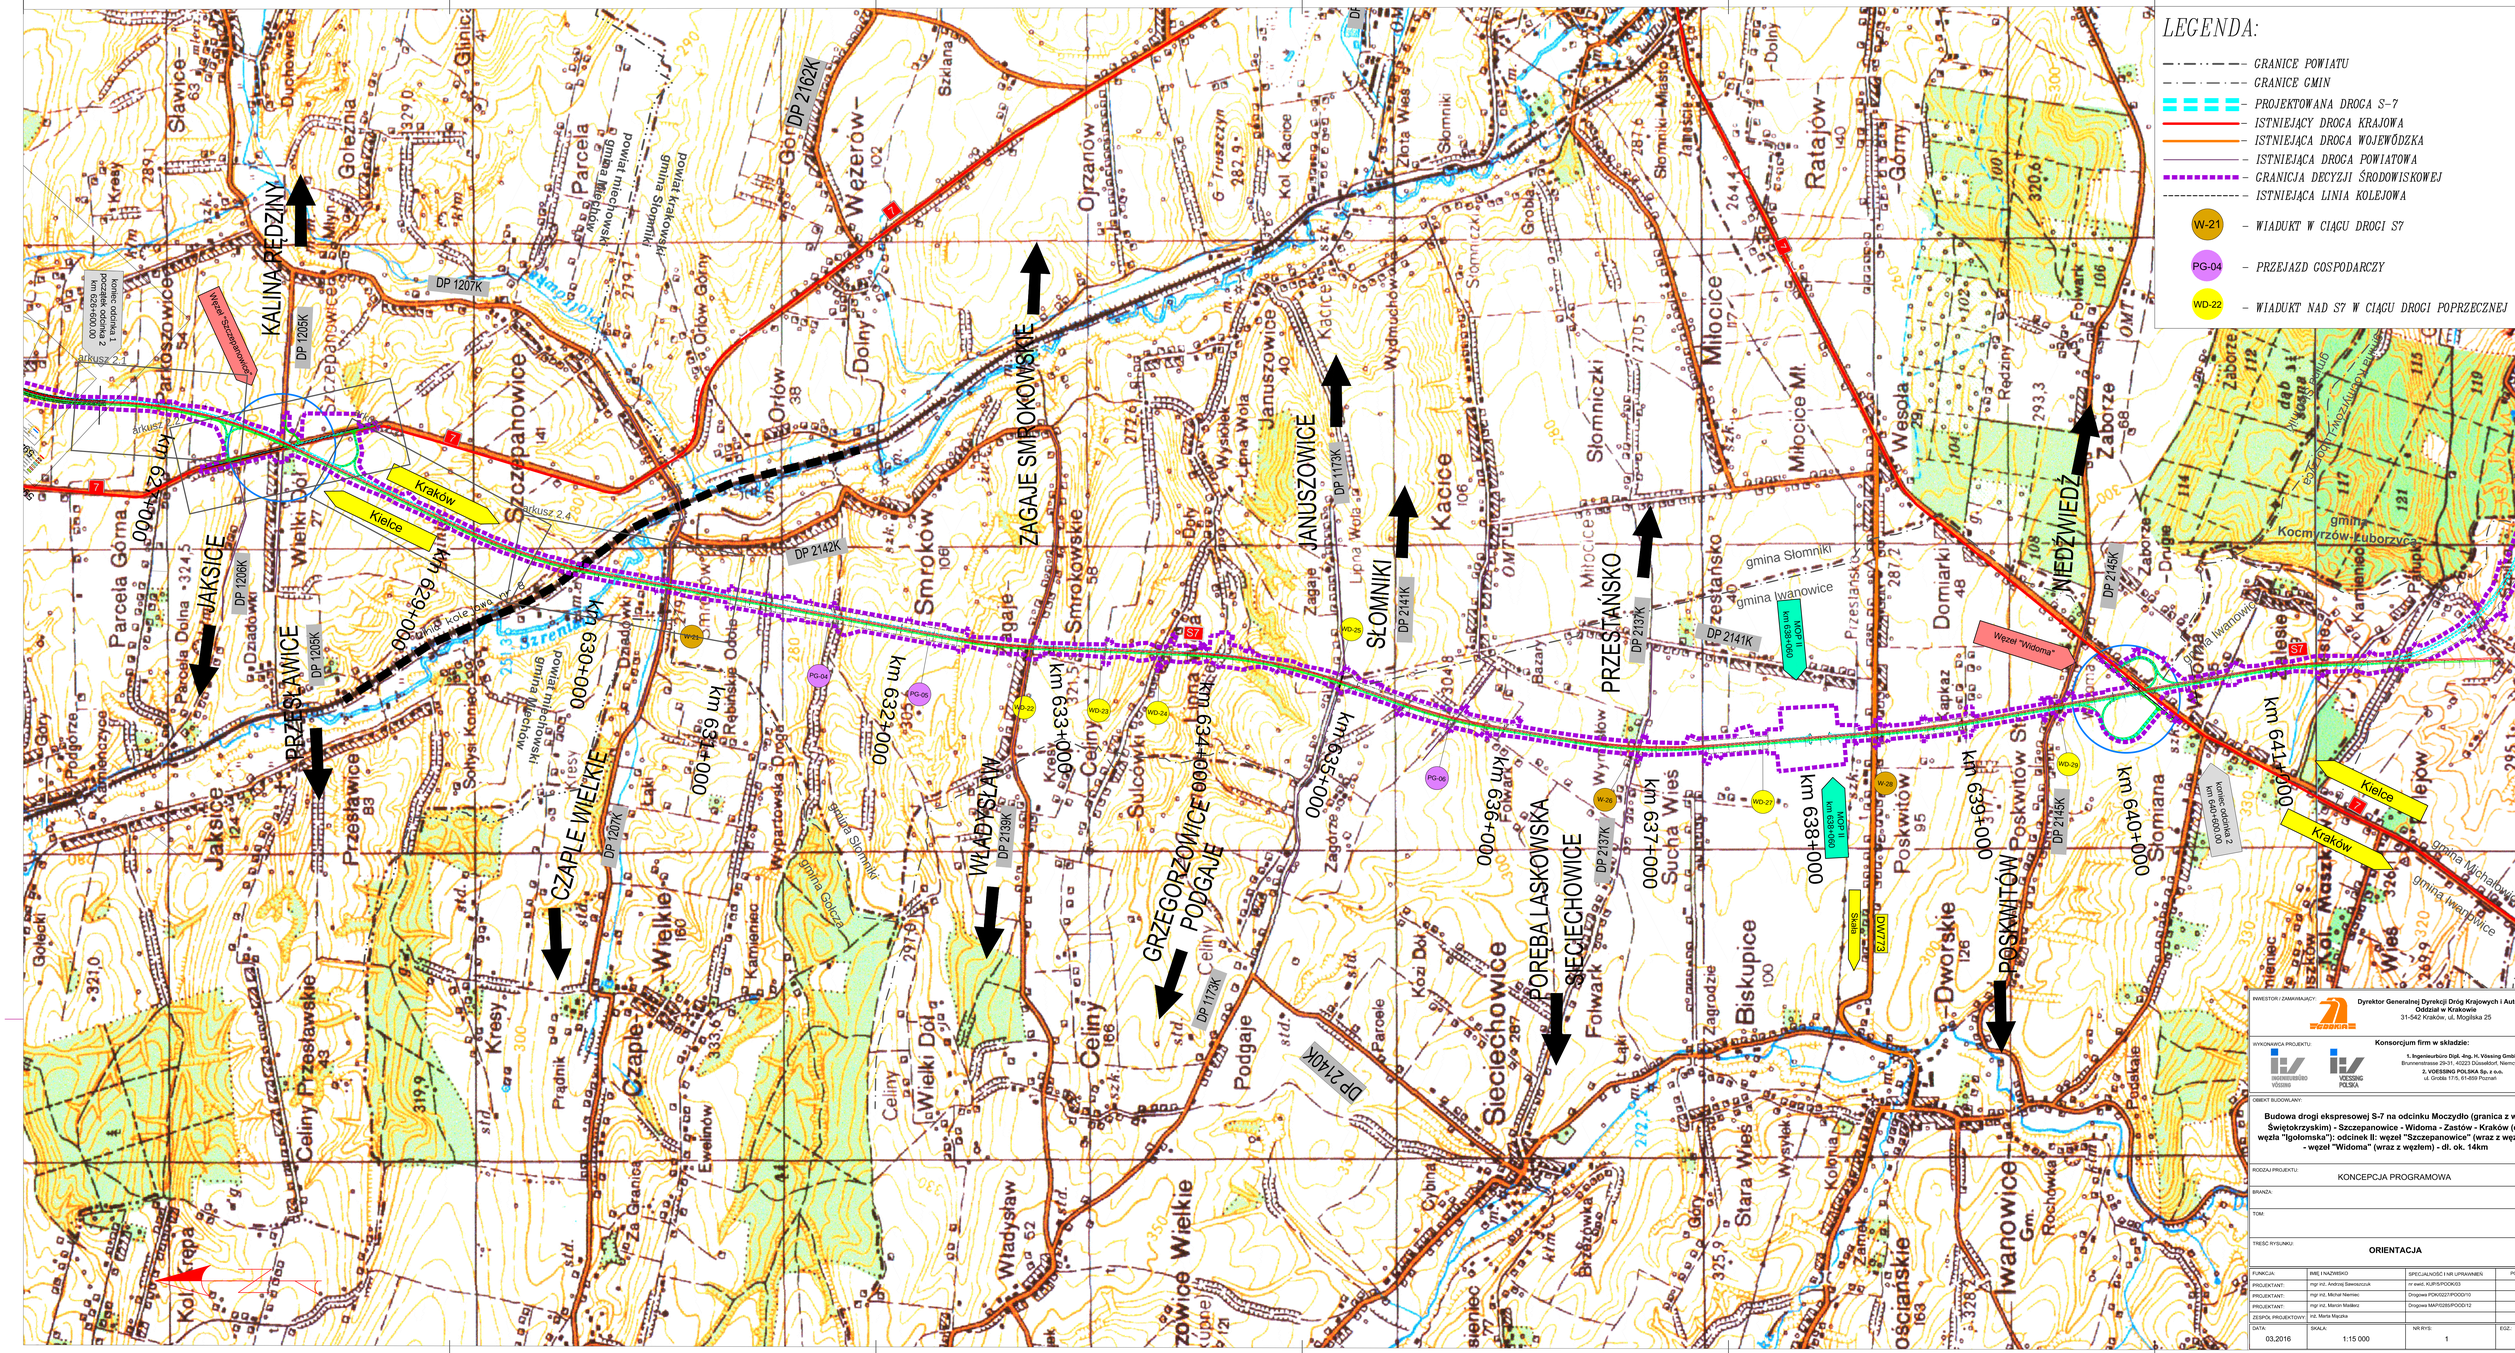
LEGENDA:
GRANICE POWIATU
GRANICE GMIN
PROJEKTOWANA DROGA S-7
ISTNIEJĄCY DROGA KRAJOWA
ISTNIEJĄCA DROGA WOJEWÓDZKA
ISTNIEJĄCA DROGA POWIATOWA
GRANICJA DECYZJI ŚRODOWISKOWEJ
ISTNIEJĄCA LINIA KOLEJOWA
W-21 – WIADUKT W CIĄGU DROGI S7
PG-04 – PRZEJAZD GOSPODARCZY
WD-22 – WIADUKT NAD S7 W CIĄGU DROGI POPRZECZNEJ
KALINA-RĘDZINY
JAKSICE
PRZESŁAWICE
CZAPLE WIELKIE
WŁADYSŁAW
GRZEGORZOWICE PODGAJE
SIECIECHOWICE
POREBA LASKOWSKA
POSKWITÓW
IWANOWICE
WIEDŹWIEDŹ
SŁOMNIKI
PRZESTAŃSKO
JANUSZOWICE
ZAGAJE SMROKOWSKIE
Węzeł "Szczepanowice"
Węzeł "Widoma"
Kraków
Kielce
DP 1207K
DP 1205K
DP 1206K
DP 1205K
DP 1207K
DP 2142K
DP 1173K
DP 2141K
DP 2137K
DP 2141K
DP 2139K
DP 2137K
DP 2140K
DP 2145K
DP 2146K
S7
km 629+000
km 630+000
km 631+000
km 632+000
km 633+000
km 634+000
km 635+000
km 636+000
km 637+000
km 638+000
km 639+000
km 640+000
km 641+000
WOP II km 638+000
WOP II km 639+000
SKRZYŻOWANIE DWUPOZIOMOWE
DWU173
Szczepanowice
Orłów
Smroków
Słomniki
Kacice
Miłocice
Wesoła
Zaborze
Ratajów-Górny
Parcela Górna
Parcela Dolna
Wielki Dół
Dziadowki
Przesławice
Celiny Przesławskie
Celiny Wielkie
Celiny
Sulcówki
Sucha Wieś
Poskwitów
Biskupice
Stara Wieś
Iwanowice Gm.
Iwanowice Wieś
Słomiana
Wola
Kocmyrzów-Luborzyca
gmina Słomniki
gmina Iwanowice
gmina Michałowice
gmina Golczea
Inwestor / Zamawiający:
Generalna Dyrekcja Dróg Krajowych i Autostrad
Dyrektor Generalnej Dyrekcji Dróg Krajowych i Autostrad Oddział w Krakowie
31-542 Kraków, ul. Mogilska 25
Wykonawca projektu:
Konsorcjum firm w składzie:
1. Ingenieurbüro Dipl.-Ing.-H. Wessing GmbH
Brunnenstrasse 29-31, 40223 Düsseldorf, Niemcy
2. WOESSING POLSKA Sp. z o.o.
ul. Grodzka 17/5, 61-869 Poznań
Obiekt budowlany:
Budowa drogi ekspresowej S-7 na odcinku Moczydło (granica z woj. Świętokrzyskim) - Szczepanowice - Widoma - Zastów - Kraków (do węzła "Igołomska"): odcinek II: węzeł "Szczepanowice" (wraz z węzłem) - węzeł "Widoma" (wraz z węzłem) - dł. ok. 14km
Rodzaj projektu:
KONCEPCJA PROGRAMOWA
Branża:
Tom:
Treść rysunku:
ORIENTACJA
Funkcja | Imię i nazwisko | Specjalność i nr uprawnień | Podpis
Projektant: mgr inż. Andrzej Sawaszczuk nr ewid. KUPS/POOK/03
Projektant: mgr inż. Michał Niemiec Oogrnw POM/0227/POOD/10
Projektant: mgr inż. Marcin Matlerd Oogrnw MAP/0265/POOD/12
Zespół projektowy: Inż. Marta Mazyka
Data: 03.2016
Skala: 1:15 000
Nr rys.: 1
Egz.: