


obrzeże granitowe 8cm  
lub 15cm

nawierzchnia:  
kostka granitowa  
15/17cm

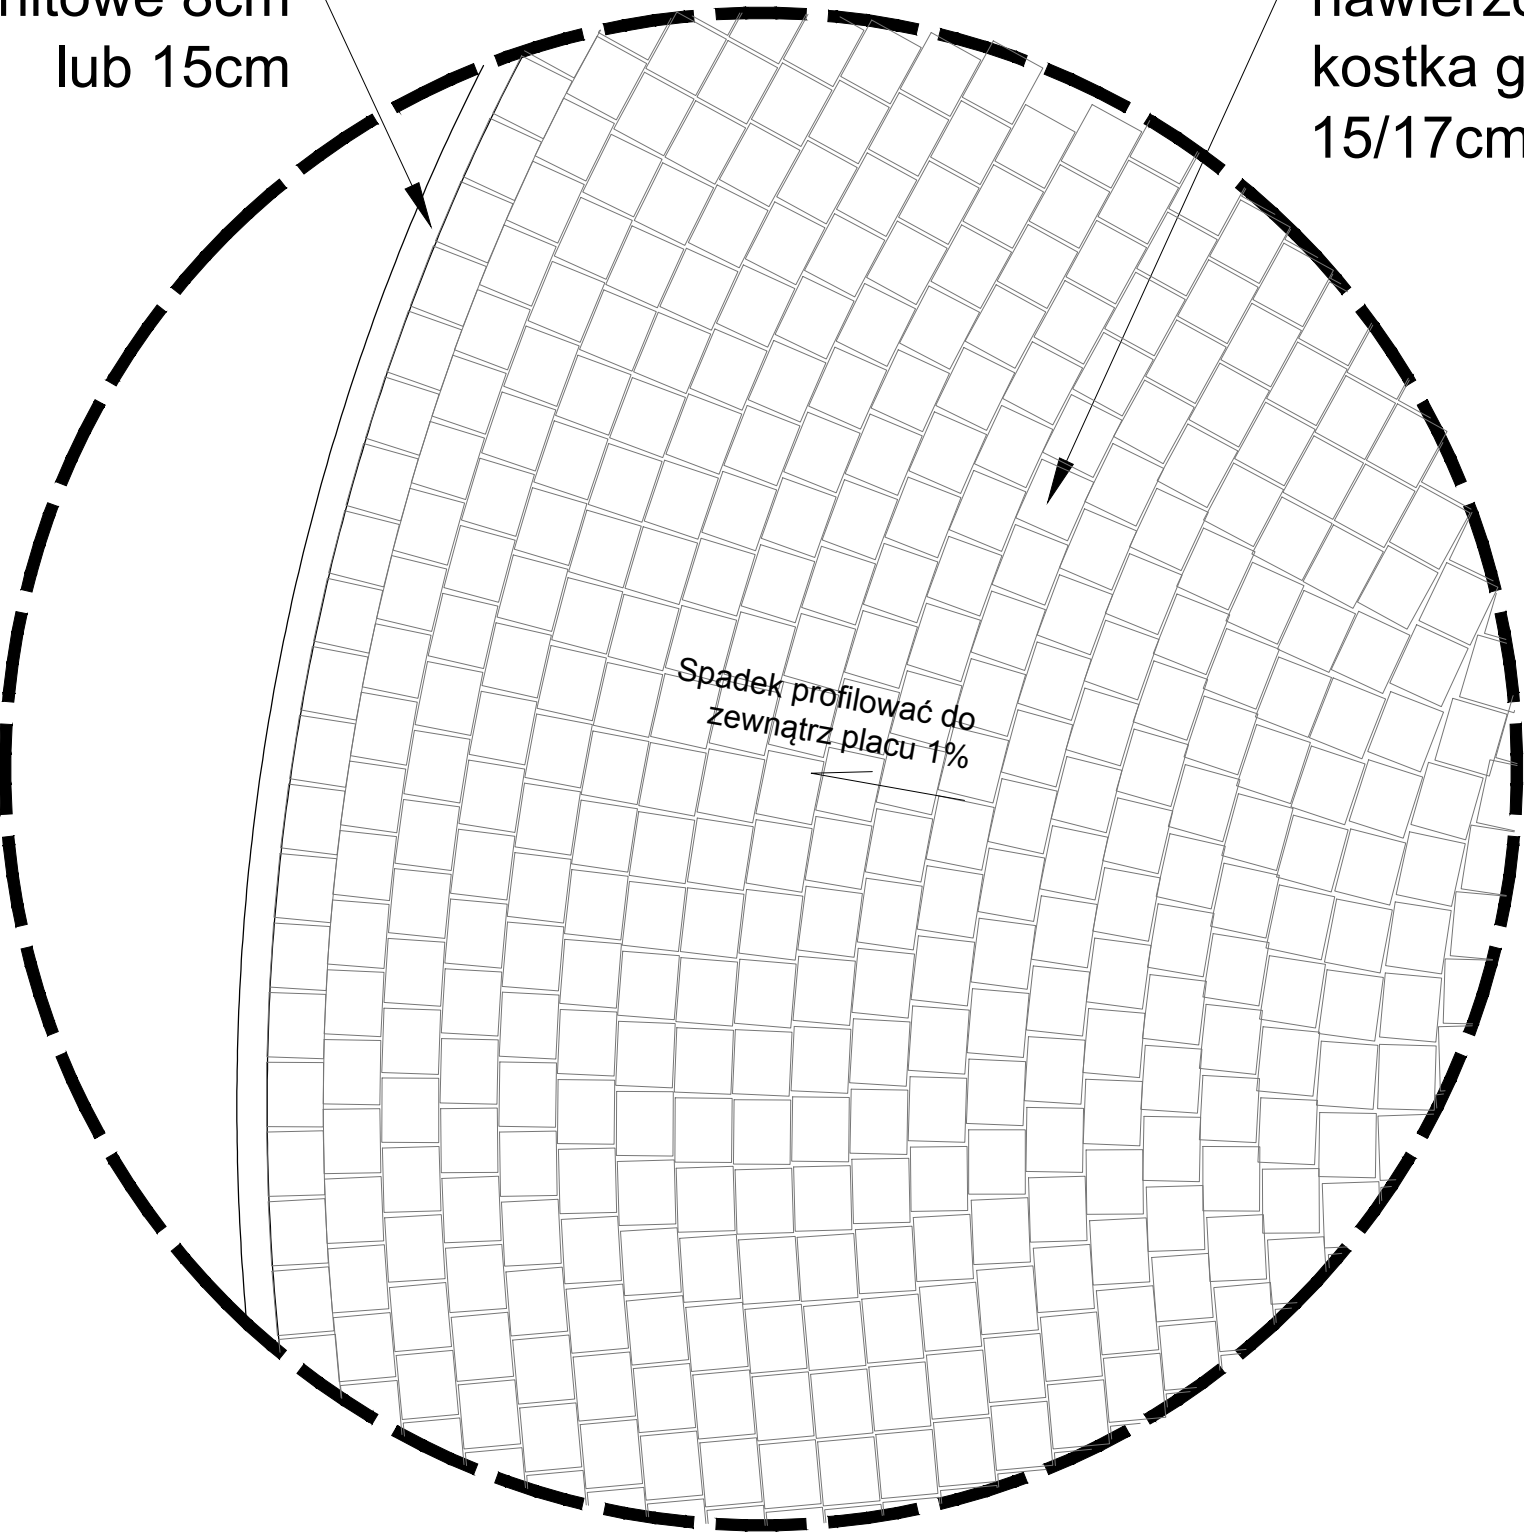

DETAL 9 - PLAC BIESIADNY - Nawierzchnia TYP I  
RZUT KONSTRUKCJI  
SKALA 1:20



PROJEKTOWANIE ARCHITEKTURA DESIGN

ATELIER ARCHITEKTURY RADOŚŁAW ŻUBRYCKI

ul. Św. Jana 9a 59-900 Zgorzelec    www.aarz.pl    tel: 514492382

REWITALIZACJA PARKU MIEJSKIEGO W MIECHOWIE

Tytuł projektu

„Rewitalizacja Parku Miejskiego w Miechowie”

- Roboty budowlane polegające na przebudowie istniejących i budowie nowych ścieżek parkowych, montażu małej architektury: ławek, koszy na śmieci, stołów biesiadnych, fontann itp., przebudowie wejścia do parku i ogrodzenia, montażu samoczyszczących toalet parkowych podłączonych do sieci wodno-kanalizacyjnej i energetycznej, budowie boisk do tenisa i wielofunkcyjnych, montażu urządzeń sportowych siłowni zewnętrznej, budowie dwóch placów zabaw, odbudowie drewnianego mostu na wyspę parkową, przebudowie linii brzegowej, podniesieniu poziomu wyspy parkowej celem umocnienia i stabilizacji gruntu, przebudowie dojazdów do istniejącej zabudowy, budowie pergoli parkowych, przebudowie istniejącej wiaty biesiadnej, rozbudowie systemu kanalizacji deszczowej, rozbudowie instalacji elektroenergetycznej, wodno-kanalizacyjnej z przyłączami, oraz przebudowie elewacji istniejącego budynku w ramach zadania

Położenie

Zgodnie ze stroną tytułową projektu

0217

Tytuł rysunku

CHODNIKI I UTWARDZENIA  
- DETALE WYKONAWCZE

Etap projektowy

PROJEKT BUDOWLANY

Branża:

ZAGOSPODAROWANIE  
DZIAŁKI

Skala rysunku

ZGODNIE Z RYSUNKIEM

Strona dokumentacji

Numer projektu

44/2014

Data produkcji

CZERWIEC 2015

Data poprawki

----

Klient

GMINA MIECHÓW

ARCHITEKT KRAJOBRAZU:

mgr inż. arch. Joanna Niecko

Nr dyplomu 4407/2003/A

ARCHITEKTURA - PROJEKTANT:

mgr inż. arch. Radosław Żubrycki

Nr upr. 66.LUOK/2014/GW

uprawnienia budowlane  
w specjalności architektonicznej bez ograniczeń