




SCHEMAT 1. PRZEKRÓJ PRZEZ NAWIERZCHNIĘ SYNTETYCZNĄ DLA STREFY UPADKU HIC = 210 CM

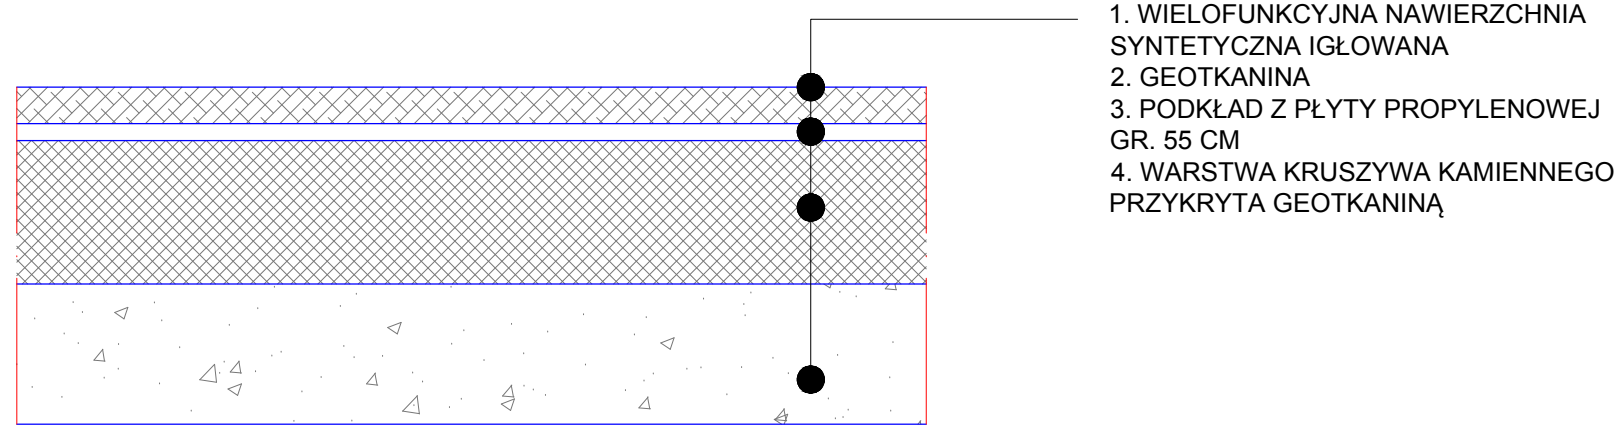


SCHEMAT 2. PRZEKRÓJ PRZEZ NAWIERZCHNIĘ SYNTETYCZNĄ DLA STREFY UPADKU HIC = 130 CM

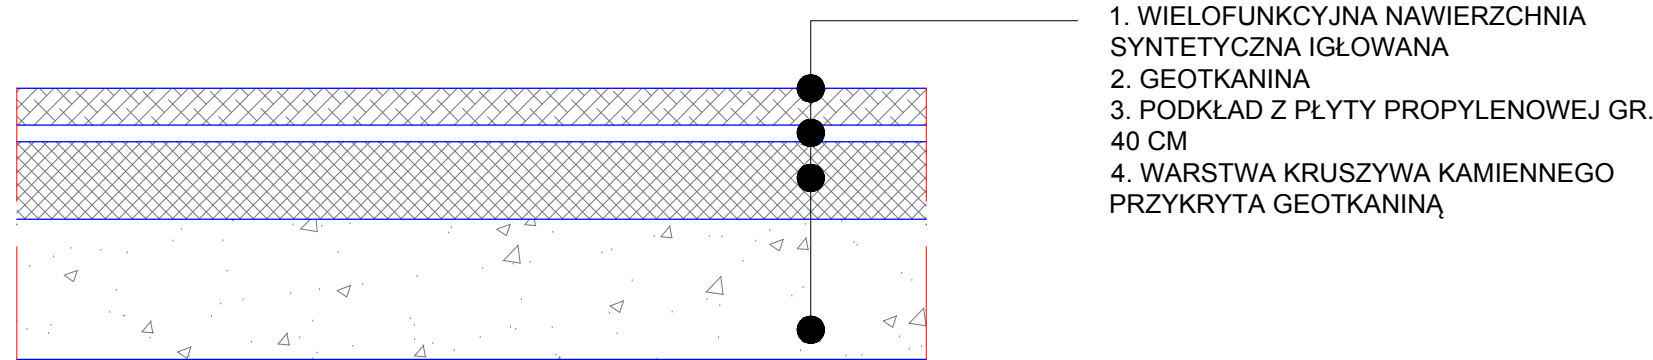

SCHEMAT 3. PRZEKRÓJ PRZEZ NAWIERZCHNIĘ SYNTETYCZNĄ DLA STREFY REKREACYJNEJ

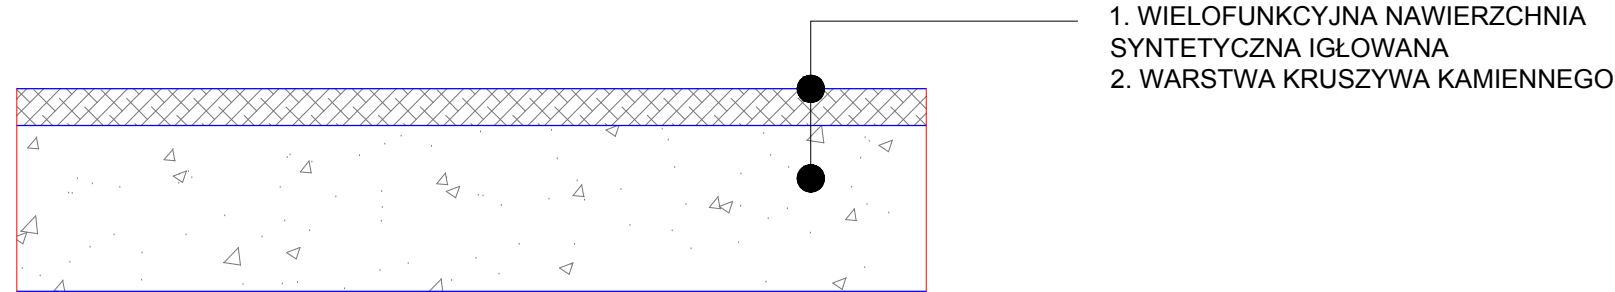

DETAL 14 - PLAC ZABAW COSMIC - Nawierzchnia syntetyczna
PRZEKRÓJE KONSTRUKCJI

 ATELIER ARCHITEKTURY Radosław Żubrycki		
PROJEKTOWANIE ARCHITEKTURA DESIGN ATELIER ARCHITEKTURY RADOŚŁAW ŻUBRYCKI ul. Św. Jana 9a 59-900 Zgorzelec www.aarz.pl tel: 514492382		
REWITALIZACJA PARKU MIEJSKIEGO W MIECHOWIE		
Tytuł projektu „Rewitalizacja Parku Miejskiego w Miechowie” - Roboty budowlane polegające na przebudowie istniejących i budowie nowych ścieżek parkowych, montażu małej architektury: ławek, koszy na śmieci, stołów biesiadnych, fontann itp., przebudowie wejścia do parku i ogrodzenia, montażu samoczyszczących toalet parkowych podłączonych do sieci wodno-kanalizacyjnej i energetycznej, budowie boisk do tenisa i wielofunkcyjnych, montażu urządzeń sportowych siłowni zewnętrznej, budowie dwóch placów zabaw, odbudowie drewnianego mostu na wyspę parkową, przebudowie linii brzegowej, podniesieniu poziomu wyspy parkowej celem umocnienia i stabilizacji gruntu, przebudowie dojazdów do istniejącej zabudowy, budowie pergoli parkowych, przebudowie istniejącej wiaty biesiadnej, rozbudowie systemu kanalizacji deszczowej, rozbudowie instalacji elektroenergetycznej, wodno-kanalizacyjnej z przyłączami, oraz przebudowie elewacji istniejącego budynku w ramach zadania		
Polożenie Zgodnie ze stroną tytułową projektu		0225
Tytuł rysunku CHODNIKI I UTWARDZENIA - DETALE WYKONAWCZE	Etap projektowy PROJEKT BUDOWLANY Branża: ZAGOSPODAROWANIE DZIAŁKI	
Skala rysunku ZGODNIE Z RYSUNKIEM	Strona dokumentacji	Numer projektu 44/2014
Data produkcji CZERWIEC 2015	Data poprawki ----	Klient GINA MIECHÓW
ARCHITEKT KRAJOBRAZU: mgr inż. arch. Joanna Niecko Nr dyplomu 4407/2003/A		
ARCHITEKTURA - PROJEKTANT: mgr inż. arch. Radosław Żubrycki Nr upr. 66.LUOKK2014/GW uprawnienia budowlane w specjalności architektonicznej bez ograniczeń		