


PROJEKTOWANY PRZEPUST - Działka Nr ew. 1-1145/15  
WIDOK 1-1  
SKALA 1:25

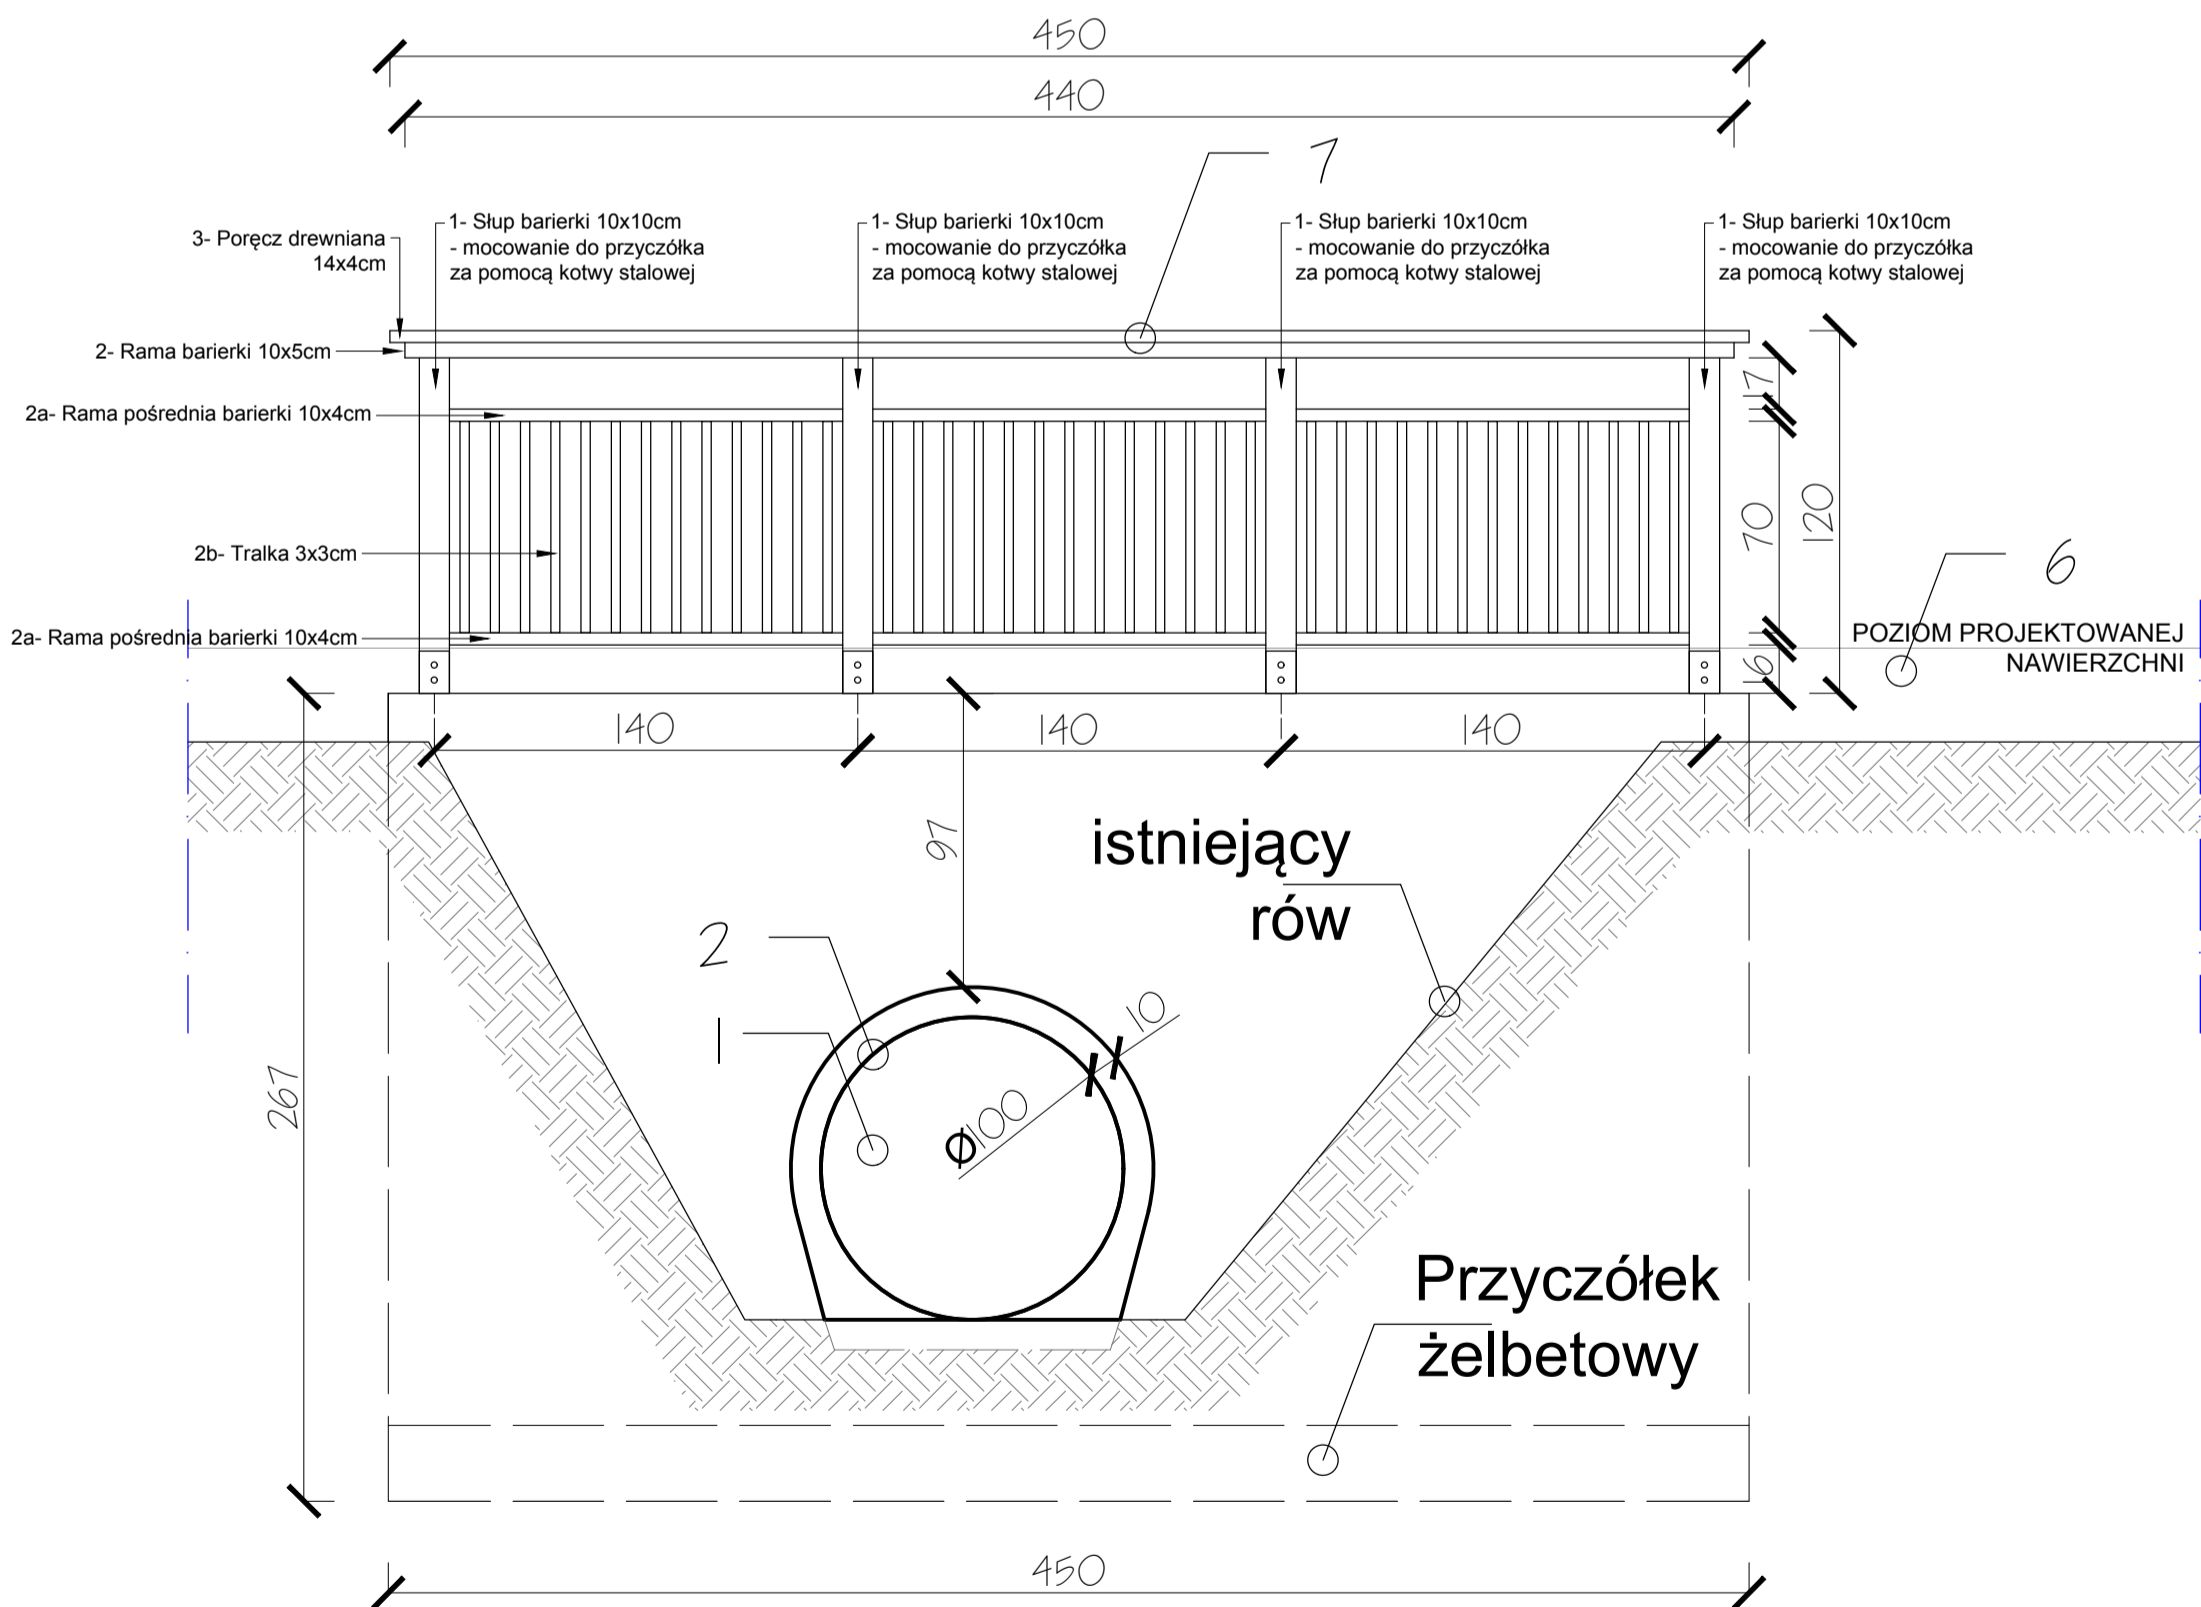

PROJEKTOWANY PRZEPUST - Działka Nr ew. 1-1145/15  
WIDOK 2-2  
SKALA 1:25

OBJAŚNIENIA OZNACZEŃ CYFROWYCH:

1. WLOT I WYLOT PRZEPUSTU
2. RURA ŻELBETOWA  $\phi$  100 CM
3. PIASEK STABILIZOWANY CEMENTEM GR. 15 CM
4. PODŁOŻE ŻWIROWO-PIASKOWE GR. 15 CM
5. PASKI PAPY NA LEPIKU GR. 2 CM
6. NASYP Z PIASKU GLINIASTEGO I POSPÓŁKI
7. PORĘCZ OCHRONNA WYS. 1.2 M DŁ. 11M / 4.5M
8. PROJEKTOWANA NAWIERZCHNIA I PODBUDOWA WG RYSUNKU DETALU
9. OBRZEŻE BETONOWE 8x25 CM
10. PODBUDOWA BETONOWA

<b>AARZ</b> ATELIER ARCHITEKTURY <i>Radosław Żubrycki</i>	
<b>PROJEKTOWANIE ARCHITEKTURA DESIGN</b> ATELIER ARCHITEKTURY RADOSŁAW ŻUBRYCKI ul. Św. Jana 9a 39-900 Zgorzelec www.aarz.pl tel. 51-4492382	
<b>REWITALIZACJA PARKU MIEJSKIEGO W MIECHOWIE</b> 1. etap projektu „Rewitalizacja Parku Miejskiego w Miechowie” - Roboty budowlane polegające na przebudowie istniejących i budowie nowych ścieżek parkowych, montażu małej architektury: ławek, koszy na śmieci, stołów biesiadnych, fontann itp., przebudowie wejścia do parku i ogrodu, montażu samoczynnych żaluzji parkowych podłączonych do sieci wodno-kanalizacyjnej i energetycznej, budowie boisk do tenisa i wielofunkcyjnych, montażu urządzeń sportowych siłowni zewnętrznej, budowie dwóch placów zabaw, odbudowie drewnianego mostu na wyspie parkowej, przebudowie linii brzoźowej, podniesieniu poziomu wyspy parkowej celem umocnienia i stabilizacji gruntu, przebudowie drogowce do istniejącej zabudowy, budowie pereli parkowych, przebudowie istniejącej ścieżki bieżni, rozbudowie systemu kanalizacji deszczowej, rozbudowie instalacji elektroenergetycznej, wodno-kanalizacyjnej z przyłączami, oraz przebudowie elewacji istniejącego budynku w ramach zadania	
Zgodnie ze stroną tytułową projektu	
<b>0230</b>	
Tytuł rysunku: <b>CHODNIKI I UTWARDZENIA - DETALE WYKONAWCZE</b> Etap projektowy: <b>PROJEKT BUDOWLANY</b>	
Skala rysunku: <b>ZGODNIE Z RYSUNKIEM</b> Strona dokumentacji: <b>02</b> Numer projektu: <b>44/2014</b>	
Data projektu: <b>CZERWIEC 2015</b> Data poprawki: <b>---</b> Klient: <b>GMINA MIECHÓW</b>	
ARCHITEKT KRAJOBRAZU: mgr inż. arch. Joanna Nalew NIP 690-401003A	
ARCHITEKTURA - PROJEKTANT: mgr inż. arch. Radosław Żubrycki NIP 690-401003A ul. Św. Jana 9a 39-900 Zgorzelec e-mail: radoslaw.zubrycki@aarz.pl	