DOKUMENTACJA ORYGINALNA
* DOKUMENTACJA CHRONIONA PRAWEM AUTORSKIM

02

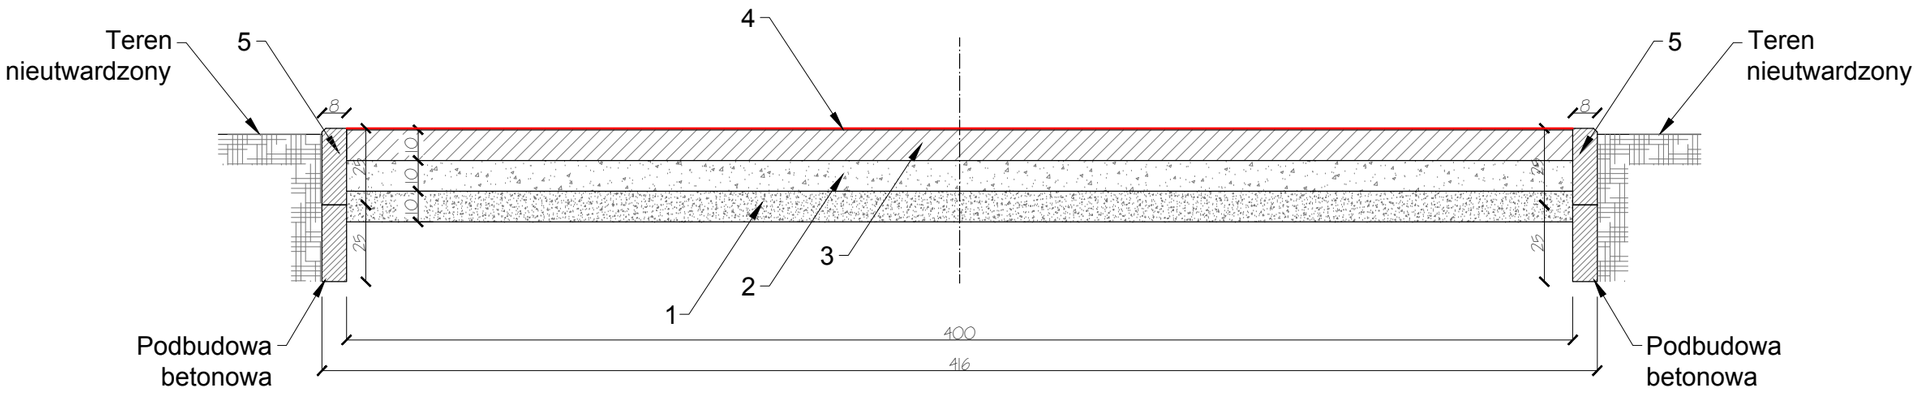

DETAL 5 - ŚCIEŻKA ROWEROWA - Nawierzchnia TYP E

PRZEKRÓJ KONSTRUKCJI

SKALA 1:20

Konstrukcja warstw podbudowy dla ścieżek rowerowych:

1) tłuczeń o średnicy 60-80mm 10cm
2) tłuczeń gruboziarnisty 10cm - warstwa odwadniająca
3) podbudowa - beton B10 gr. 10cm
4) warstwa ścieralna - żywica syntetyczna w kolorze czerwonym, warstwa nośna - płyta betonowa prefabrykowana o prefabrykowanych polach nie dłuższych niż 6m
5) obrzeże betonowe 8cm lub 15cm

AARZ ATELIER ARCHITEKTURY Radosław Żubrycki

PROJEKTOWANIE ARCHITEKTURA DESIGN
ATELIER ARCHITEKTURY RADOSŁAW ŻUBRYCKI
ul. Św. Jana 9a 59-900 Zgorzelec www.aarz.pl tel: 514492382

REWITALIZACJA PARKU MIEJSKIEGO W MIECHOWIE

Tytuł projektu

„Rewitalizacja Parku Miejskiego w Miechowie"

- Roboty budowlane polegające na przebudowie istniejących i budowie nowych ścieżek parkowych, montażu małej architektury: ławek, koszy na śmieci, stołów biesiadnych, fontann itp., przebudowie wejścia do parku i ogrodzenia, montażu samoczyszczących toalet parkowych podłączonych do sieci wodno-kanalizacyjnej i energetycznej, budowie boisk do tenisa i wielofunkcyjnych, montażu urządzeń sportowych siłowni zewnętrznej, budowie dwóch placów zabaw, odbudowie drewnianego mostu na wyspę parkową, przebudowie linii brzegowej, podniesieniu poziomu wyspy parkowej celem umocnienia i stabilizacji gruntu, przebudowie dojazdów do istniejącej zabudowy, budowie pergoli parkowych, przebudowie istniejącej wiaty biesiadnej, rozbudowie systemu kanalizacji deszczowej, rozbudowie instalacji: elektroenergetycznej, wodno-kanalizacyjnej z przyłączami, oraz przebudowie elewacji istniejącego budynku w ramach zadania

Położenie **Zgodnie ze stroną tytułową projektu**	**0211**
Tytuł rysunku **CHODNIKI I UTWARDZENIA - DETALE WYKONAWCZE**	Etap projektowy **PROJEKT BUDOWLANY I WYKONAWCZY**
	Branża: **ZAGOSPODAROWANIE DZIAŁKI** .
Skala rysunku **ZGODNIE Z RYSUNKIEM**	Strona dokumentacji
Numer projektu **44/2014**	
Data produkcji **CZERWIEC 2015**	Data poprawki **----**
Klient **GMINA MIECHÓW**	

ARCHITEKT KRAJOBRAZU:

mgr inż. arch. Joanna Niećko
Nr dyplomu 4407/2003/A

ARCHITEKTURA - PROJEKTANT:

mgr inż. arch. Radosław Żubrycki
Nr upr. 66/LuOKK/2014/GW
uprawnienia budowlane
w specjalności architektonicznej bez ograniczeń

ARCHITEKT
mgr inż. arch. Radosław Żubrycki
uprawnienia budowlane bez ograniczeń
w specjalności architektonicznej
Nr upr. 66/LuOKK/2014/GW