


nawierzchnia:
kostka granitowa
15/17cm

obrzeże granitowe
8cm

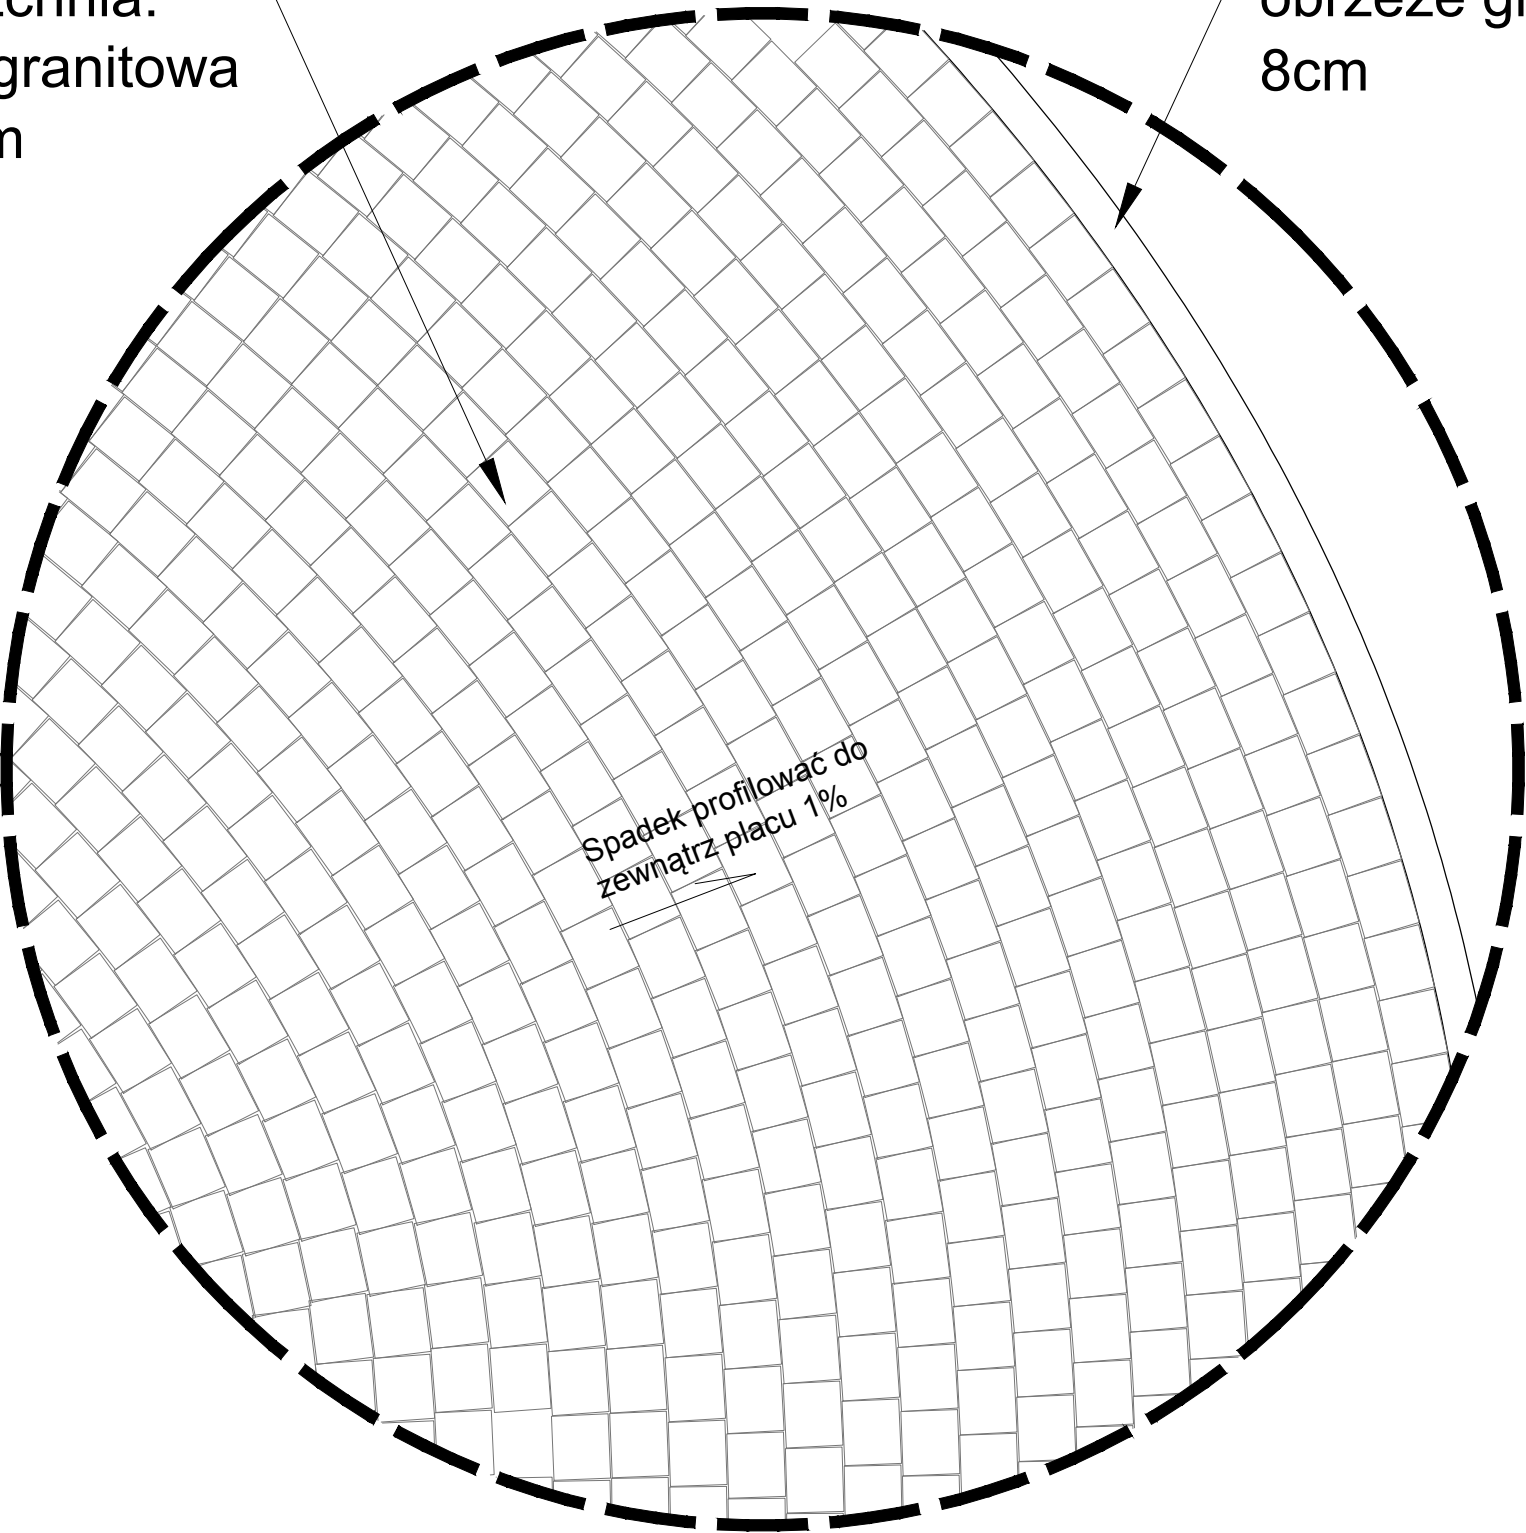

DETAL 8 - PLAC PRZY ALTANIE - Nawierzchnia TYP H
PRZEKRÓJ KONSTRUKCJI
SKALA 1:20



PROJEKTOWANIE ARCHITEKTURA DESIGN
ATELIER ARCHITEKTURY RADOSŁAW ŻUBRYCKI
ul. Św. Jana 9a 59-900 Zgorzelec www.aarz.pl tel: 514492382

REWITALIZACJA PARKU MIEJSKIEGO W MIECHOWIE

Tytuł projektu
„Rewitalizacja Parku Miejskiego w Miechowie”
- Roboty budowlane polegające na przebudowie istniejących i budowie nowych ścieżek parkowych, montażu małej architektury: ławek, koszy na śmieci, stołów biesiadnych, fontann itp., przebudowie wejścia do parku i ogrodzenia, montażu samoczyszczących toalet parkowych podłączonych do sieci wodno-kanalizacyjnej i energetycznej, budowie boisk do tenisa i wielofunkcyjnych, montażu urządzeń sportowych siłowni zewnętrznej, budowie dwóch placów zabaw, odbudowie drewnianego mostu na wyspę parkową, przebudowie linii brzegowej, podniesieniu poziomu wyspy parkowej celem umocnienia i stabilizacji gruntu, przebudowie dojazdów do istniejącej zabudowy, budowie pergoli parkowych, przebudowie istniejącej wiaty biesiadnej, rozbudowie systemu kanalizacji deszczowej, rozbudowie instalacji elektroenergetycznej, wodno-kanalizacyjnej z przyłączami, oraz przebudowie elewacji istniejącego budynku w ramach zadania

Położenie
Zgodnie ze stroną tytułową projektu
0215

Tytuł rysunku
CHODNIKI I UTWARDZENIA
- DETALE WYKONAWCZE
Etap projektowy
PROJEKT BUDOWLANY
I WYKONAWCZY
Branża:
ZAGOSPODAROWANIE
DZIAŁKI

Skala rysunku
ZGODNIE Z RYSUNKIEM
Strona dokumentacji
Numer projektu
44/2014
Data produkcji
CZERWIEC 2015
Data poprawki

Klient
GMINA MIECHÓW

ARCHITEKT KRAJOBRAZU:
mgr inż. arch. Joanna Niecko
Nr dyplomu 4407/2003/A
ARCHITEKTURA - PROJEKTANT:
mgr inż. arch. Radosław Żubrycki
Nr upr. 66.LUOKK/2014/GW
uprawnienia budowlane
w specjalności architektonicznej bez ograniczeń
ARCHITEKT
mgr inż. arch. Radosław Żubrycki
Nr upr. 66.LUOKK/2014/GW
uprawnienia budowlane
w specjalności architektonicznej bez ograniczeń