




SCHEMAT 1. PRZEKRÓJ PRZEZ NAWIERZCHNIĘ SYNTETYCZNĄ DLA STREFY UPADKU HIC = 300 CM

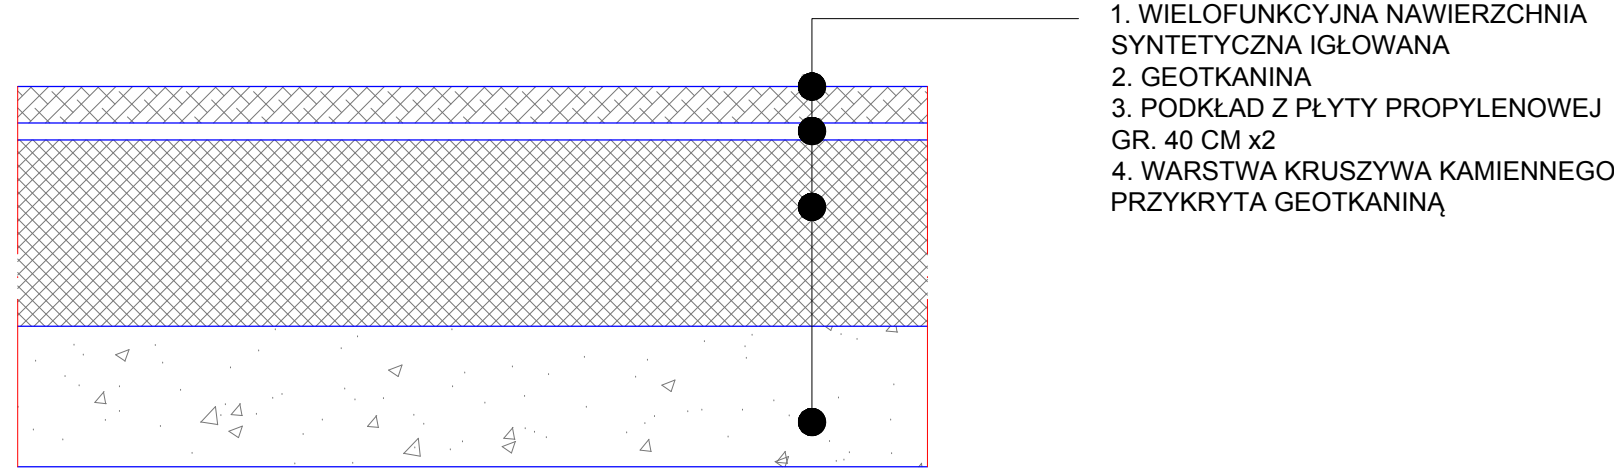


SCHEMAT 2. PRZEKRÓJ PRZEZ NAWIERZCHNIĘ SYNTETYCZNĄ DLA STREFY UPADKU HIC = 210 CM

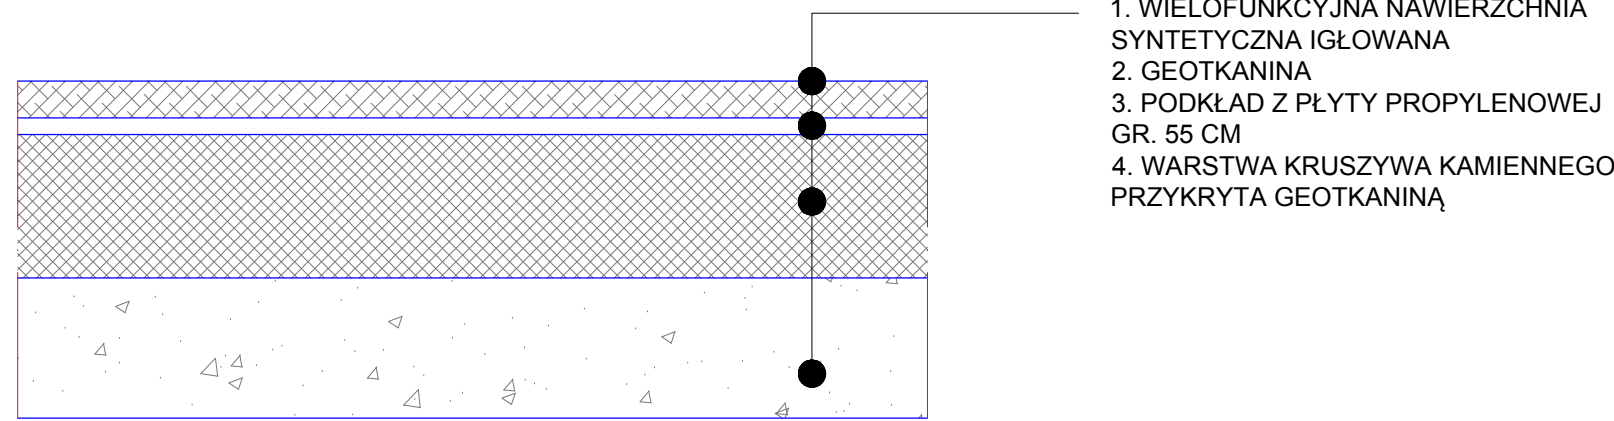

SCHEMAT 3. PRZEKRÓJ PRZEZ NAWIERZCHNIĘ SYNTETYCZNĄ DLA STREFY UPADKU HIC = 90/120 CM

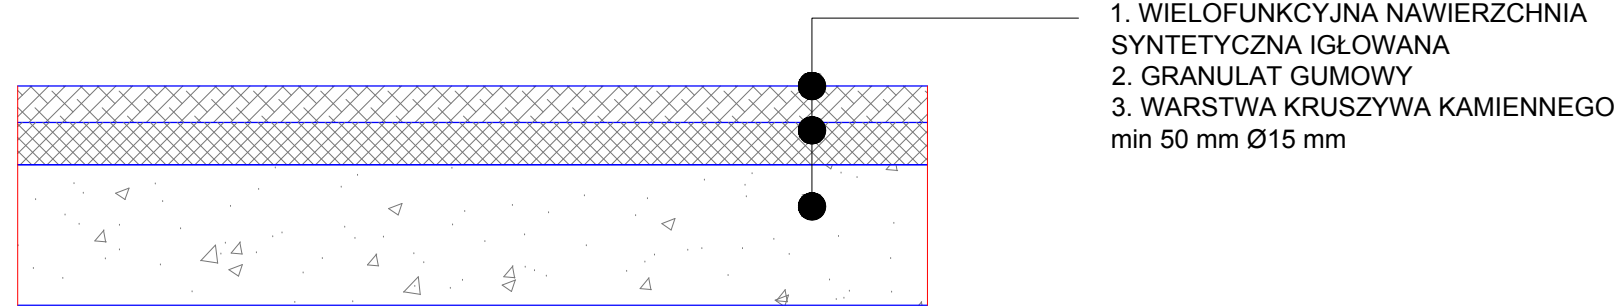

DETAL 15 - PLAC ZABAW GALAXY - Nawierzchnia syntetyczna  
PRZEKRÓJE KONSTRUKCJI

		
<b>PROJEKTOWANIE ARCHITEKTURA DESIGN</b> <b>ATELIER ARCHITEKTURY RADOSŁAW ŻUBRYCKI</b> ul. Św. Jana 9a 59-900 Zgorzelec www.aarz.pl tel: 514492382		
<b>REWITALIZACJA PARKU MIEJSKIEGO W MIECHOWIE</b>		
Tytuł projektu <b>„Rewitalizacja Parku Miejskiego w Miechowie”</b> - Roboty budowlane polegające na przebudowie istniejących i budowie nowych ścieżek parkowych, montażu małej architektury: ławek, koszy na śmieci, stołów biesiadnych, fontann itp., przebudowie wejścia do parku i ogrodzenia, montażu samoczyszczących toalet parkowych podłączonych do sieci wodno-kanalizacyjnej i energetycznej, budowie boisk do tenisa i wielofunkcyjnych, montażu urządzeń sportowych siłowni zewnętrznej, budowie dwóch placów zabaw, odbudowie drewnianego mostu na wyspę parkową, przebudowie linii brzegowej, podniesieniu poziomu wyspy parkowej celem umocnienia i stabilizacji gruntu, przebudowie dojazdów do istniejącej zabudowy, budowie pergoli parkowych, przebudowie istniejącej wiaty biesiadnej, rozbudowie systemu kanalizacji deszczowej, rozbudowie instalacji elektroenergetycznej, wodno-kanalizacyjnej z przyłączami, oraz przebudowie elewacji istniejącego budynku w ramach zadania		
Polożenie Zgodnie ze stroną tytułową projektu		<b>0226</b>
Tytuł rysunku <b>CHODNIKI I UTWARDZENIA - DETALE WYKONAWCZE</b>	Etap projektowy <b>PROJEKT BUDOWLANY I WYKONAWCZY</b> Branża: <b>ZAGOSPODAROWANIE DZIAŁKI</b>	
Skala rysunku <b>ZGODNIE Z RYSUNKIEM</b>	Strona dokumentacji	Numer projektu <b>44/2014</b>
Data produkcji <b>CZERWIEC 2015</b>	Data poprawki ----	Klient <b>GINA MIECHÓW</b>
ARCHITEKT KRAJOBRAZU: mgr inż. arch. Joanna Niecko Nr dyplomu 4407/2003/A		
ARCHITEKTURA - PROJEKTANT: mgr inż. arch. Radosław Żubrycki Nr upr. 66.LO.KK.2014/GW uprawnienia budowlane w specjalności architektonicznej bez ograniczeń		