


PROJEKTOWANY PRZEPUST - Działka Nr ew. 1-1145/15
WIDOK 1-1
SKALA 1:25

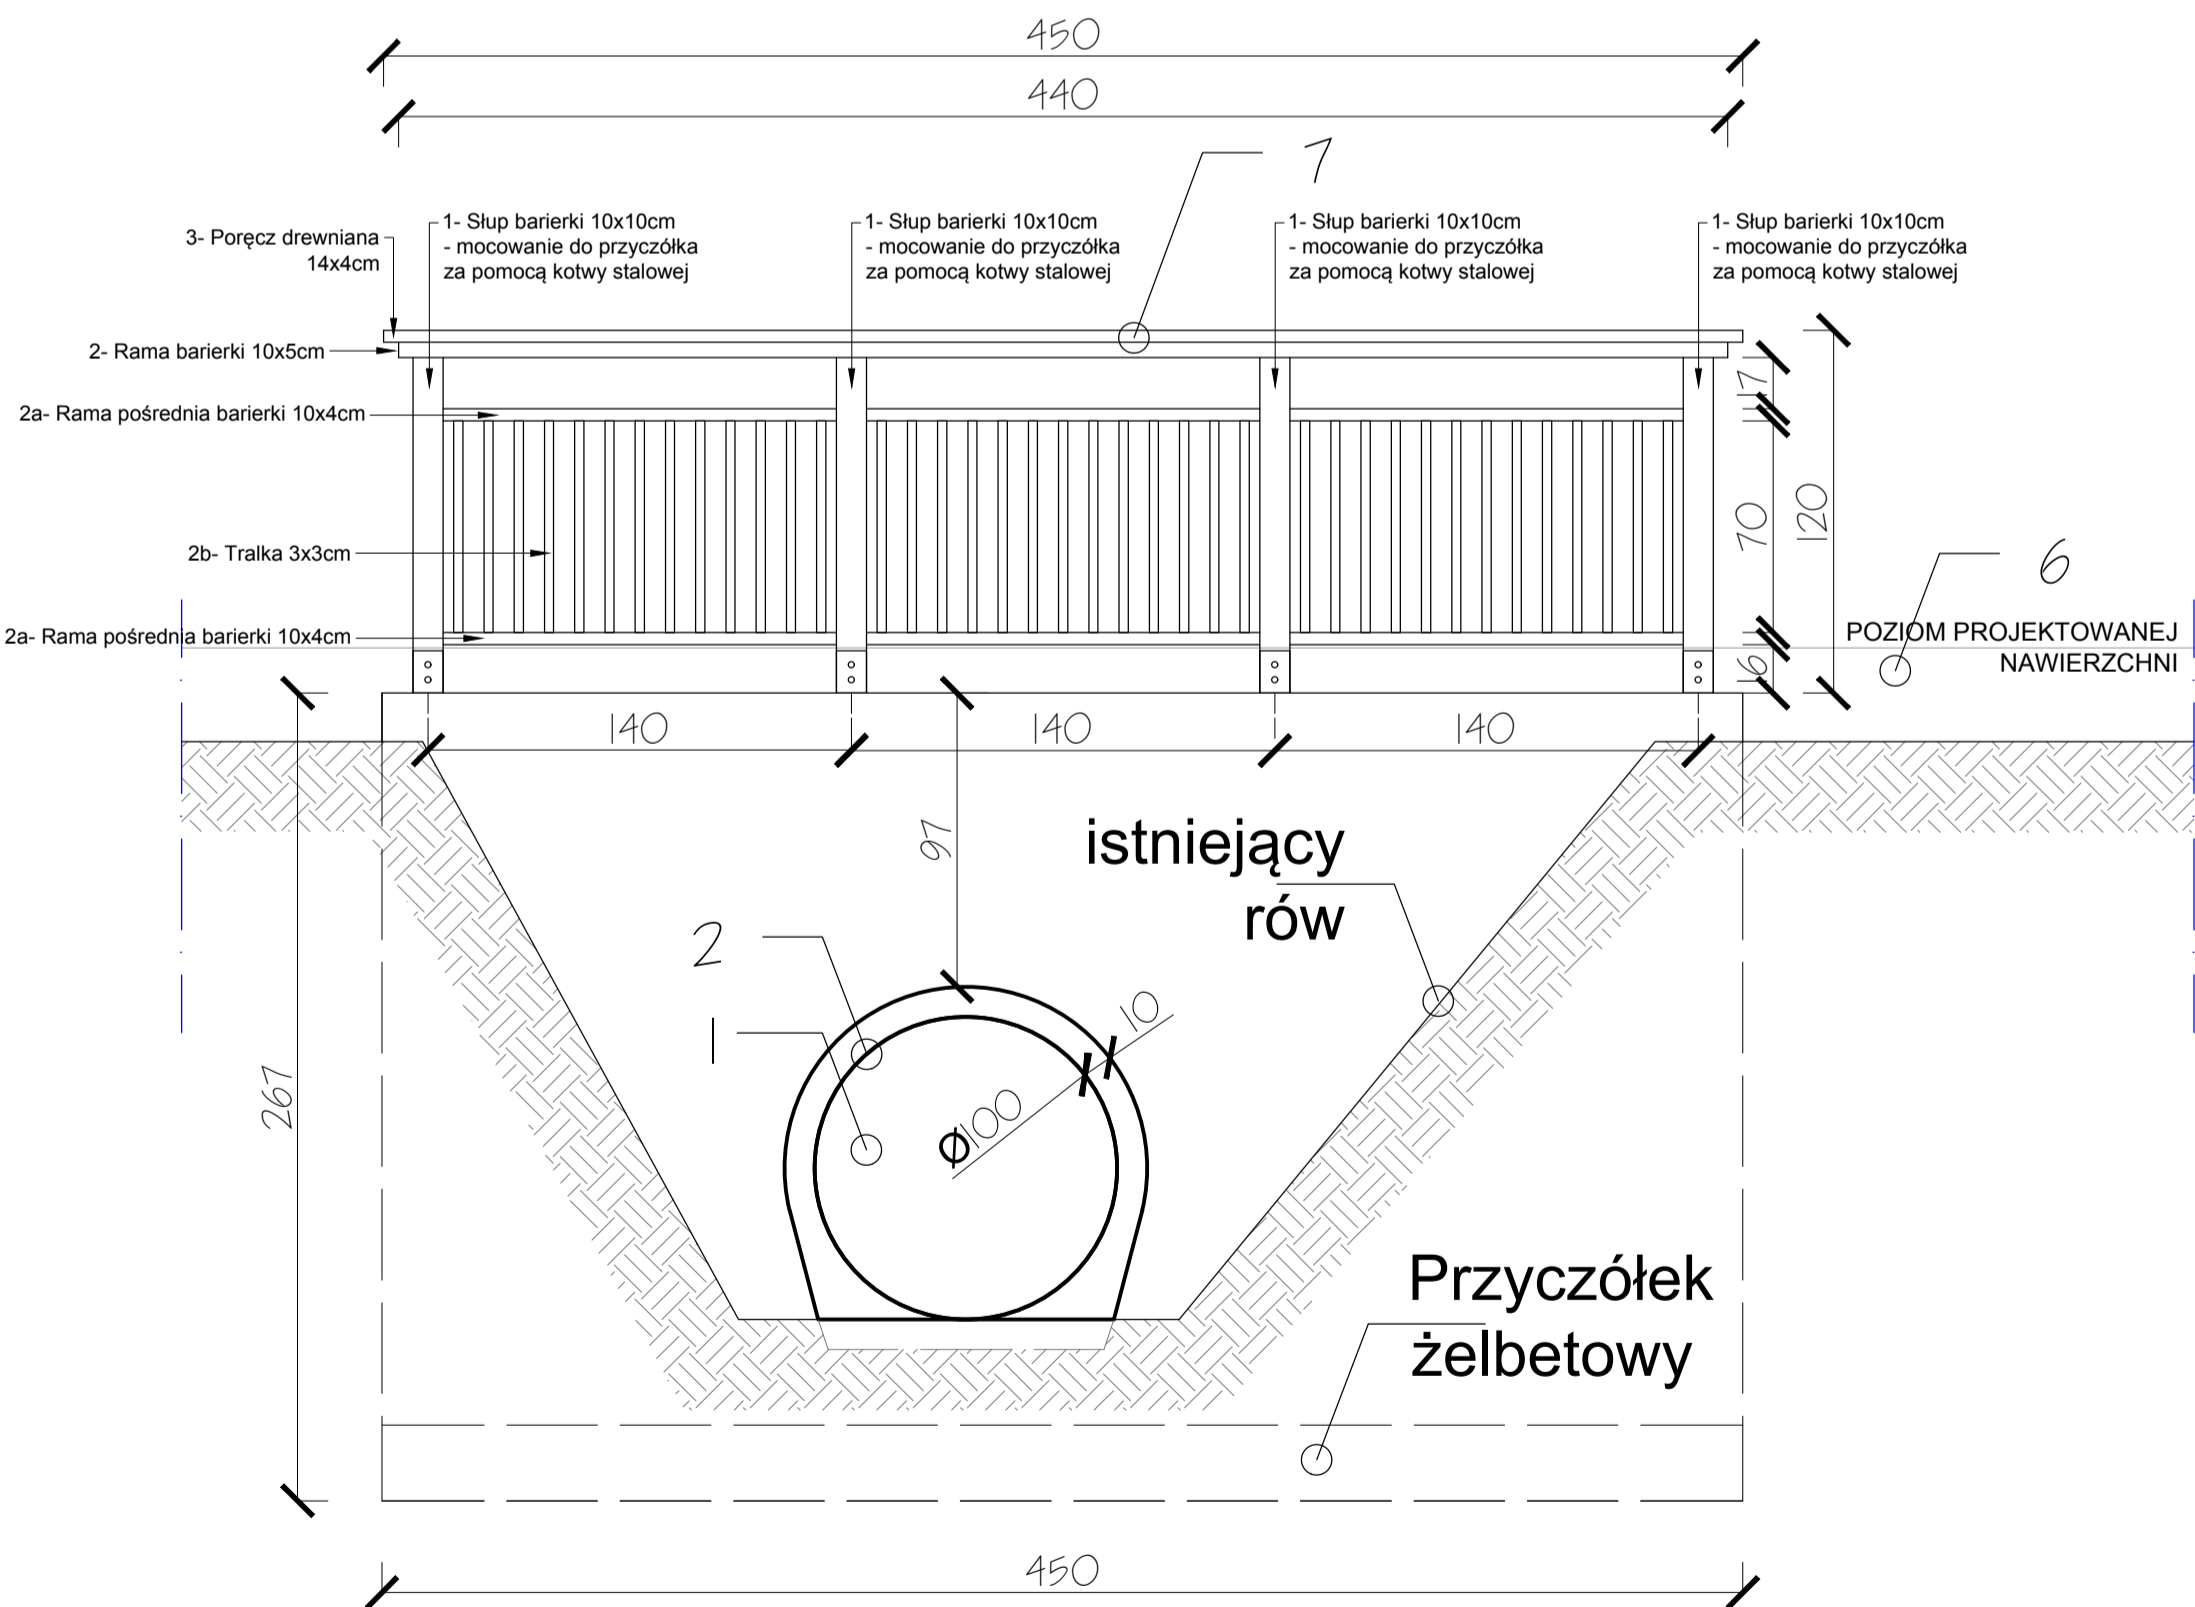

PROJEKTOWANY PRZEPUST - Działka Nr ew. 1-1145/15
WIDOK 2-2
SKALA 1:25

OBJAŚNIENIA OZNACZEŃ CYFROWYCH:

1. WLOT I WYLOT PRZEPUSTU
2. RURA ŻELBETOWA ϕ 100 CM
3. PIASEK STABILIZOWANY CEMENTEM GR. 15 CM
4. PODŁOŻE ŻWIROWO-PIASKOWE GR. 15 CM
5. PASKI PAPY NA LEPIKU GR. 2 CM
6. NASYP Z PIASKU GLINIASTEGO I POSPÓŁKI
7. PORĘCZ OCHRONNA WYS. 1.2 M DŁ. 11M / 4.5M
8. PROJEKTOWANA NAWIERZCHNIA I PODBUDOWA WG RYSUNKU DETALU
9. OBRZEŻE BETONOWE 8x25 CM
10. PODBUDOWA BETONOWA

AARZ ATELIER ARCHITEKTURY <i>Radosław Zubrzycki</i>	
PROJEKTOWANIE ARCHITEKTURA DESIGN ATELIER ARCHITEKTURY RADOSŁAW ZUBRYCKI ul. Św. Jana 9a 59-900 Zgorzelec www.aarz.pl tel. 514492382	
REWITALIZACJA PARKU MIEJSKIEGO W MIECHOWIE Tytuł projektu: „Rewitalizacja Parku Miejskiego w Miechowie” - Roboty budowlane polegające na przebudowie istniejących i budowie nowych ścieżek parkowych, montażu małej architektury: ławek, koszy na śmieci, stołów biesiadnych, fontain itp., przebudowie wejścia do parku i ogrodu, montażu samoczynnych żaluzji parkowych podłączonych do sieci wodno-kanalizacyjnej i energetycznej, budowie boisk do tenisa i wielofunkcyjnych, montażu urządzeń sportowych siłowni zewnętrznej, budowie dwóch placów zabaw, odbudowie drewnianego mostu na wyspie parkowej, przebudowie linii brzojowej, podniesieniu poziomu wyspy parkowej celem umocnienia i stabilizacji gruntu, przebudowie dopływu do istniejącej zabudowy, budowie przepływu parkowych, przebudowie istniejącej ścieżki biesiadnej, rozbudowie systemu kanalizacji deszczowej, rozbudowie instalacji elektroenergetycznej, wodno-kanalizacyjnej z przyłączami, oraz przebudowie elewacji istniejącego budynku w ramach zadania	
Zgodnie ze stroną tytułową projektu: 0230	
Tytuł rysunku: CHODNIKI I UTWARDZENIA - DETALE WYKONAWCZE	Typ projektu: PROJEKT BUDOWLANY I WYKONAWCZY
Skala: ZGODNIE Z RYSUNKIEM	
Skala dokumentacji: ZGODNIE Z RYSUNKIEM	
Data projektu: CZERWIEC 2015	
Data poprawki: ---	
Klient: GMINA MIECHOW	
ARCHITEKT KRAJOBRAZU: mgr inż. arch. Joanna Nalew ul. Słoneczna 40/0203A	
ARCHITEKTURA - PROJEKTANT: mgr inż. arch. Radosław Zubrzycki ul. Słoneczna 40/0203A www.aarz.pl e-mail: r.zubrzycki@aarz.pl	
ARCHITEKTURA - PROJEKTANT: mgr inż. arch. Radosław Zubrzycki ul. Słoneczna 40/0203A www.aarz.pl e-mail: r.zubrzycki@aarz.pl	