

ZESTAWIENIE POWIERZCHNI POD URZĄDZENIA ZABAWOWE:

- 1. POWIERZCHNIA SYNTETYCZNA W KOLORZE CZERWONYM
1000 M2
- 2. POWIERZCHNIA SYNTETYCZNA W KOLORZE GRANATOWYM
440 m2
- 3. POWIERZCHNIA W KOLORZE NIEBIESKIM
70 M2


POWIERZCHNIE ŻWIWOWE (ŁAWKI / PARKING NA ROWERY):

- 1. PARKING ROWEROWY
24 m2
- 2. UTWARDZENIA POD ŁAWKI
14 m2

POWIERZCHNIA BRUKOWA:
45 m2

POWIERZCHNIA PIASKOWA:
40 M2
piasek płukany o frakcji 0.2-2 mm


SCHEMAT 1. PRZEKRÓJ PRZEZ NAWIERZCHNIĘ SYNTETYCZNĄ DLA STREFY UPADKU HIC = 210 CM

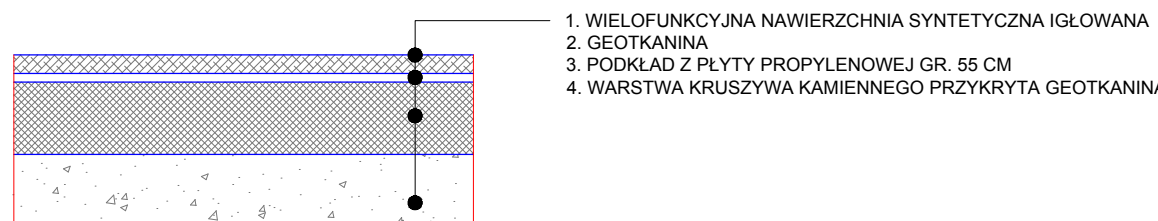

SCHEMAT 2. PRZEKRÓJ PRZEZ NAWIERZCHNIĘ SYNTETYCZNĄ DLA STREFY UPADKU HIC = 130 CM



SCHEMAT 3. PRZEKRÓJ PRZEZ NAWIERZCHNIĘ SYNTETYCZNĄ DLA STREFY REKREACYJNEJ

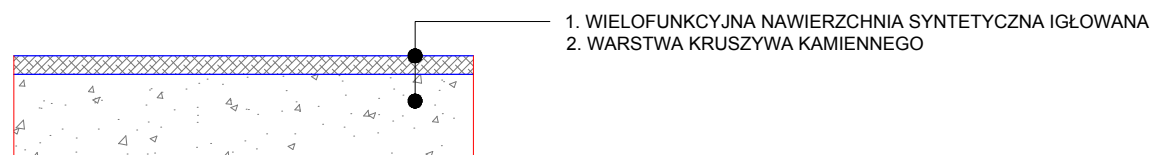

ŁĄCZENIE NAWIERZCHNI SYNTETYCZNEJ Z TRAWĄ NATURALNĄ ORAZ UTWARDZENIEM Z KOSTKI BRUKOWEJ WG SPECYFIKACJI PRODUCENTA.

PLAC ZABAW 'COSMIC SPLASH' NAWIERZCHNIE PLACU

SKALA 1:200



AARZ ATELIER ARCHITEKTURY <i>Radosław Zubrzycki</i>	
PROJEKTOWANIE ARCHITEKTURA DESIGN ATELIER ARCHITEKTURY RADOSŁAW ZUBZYCKI ul. Św. Jana 9a 59-900 Zgorzelec www.aarz.pl tel: 514492382	
REWITALIZACJA PARKU MIEJSKIEGO W MIECHOWIE Tytuł projektu: „Rewitalizacja Parku Miejskiego w Miechowie” Rozbudowa i modernizacja parku w Miechowie, w tym: budowa nowych ścieżek spacerowych, montaż małej architektury (ławek, koszy na śmieci, stołów białych, fontann itp.), przebudowa wejścia do parku i ogrodzenia, montaż samoczynnych białek parkowych podłączonych do sieci wodno-kanalizacyjnej i energetycznej, budowa boiska do tenisa i wielofunkcyjnych, montaż urządzeń sportowych siłowni zewnętrznej, budowa dwóch placów zabaw, odbudowa drewnianego mostu na wygrodzonej, przebudowa linii brzojowej, podniesienie poziomu wyspy parkowej celem umocnienia i stabilizacji gruntu, przebudowa dojazdów do istniejącej zabudowy, budowa pergoli parkowych, przebudowa istniejącej wiaty basenowej, rozbudowa systemu kanalizacji deszczowej, rozbudowa instalacji elektroenergetycznej, wodno-kanalizacyjnej z przyłączami, oraz przebudowa elewacji istniejącego budynku w ramach zadania	
Realizacja: Zgodnie ze stroną tytułową projektu	0302
Tytuł rysunku: PLAC ZABAW COSMIC SPLASH - DETALE WYKONAWCZE	Stopień projektowy: PROJEKT BUDOWLANY
Skala rysunku: ZGODNIE Z RYSUNKIEM	Przebieg: ZAGOSPODAROWANIE RZĄDKI
Data wydania: CZERWIEC 2015	Numery projektu: 44/2014
Data produkcji: CZERWIEC 2015	Klient: GMINA MIECHÓW
ARCHITEKT KRAJOBRAZU: mgr inż. arch. Joanna Wędek ul. Św. Jana 9a 59-900 Zgorzelec	
ARCHITEKTURA - PROJEKTANT: mgr inż. arch. Radosław Zubrzycki ul. Św. Jana 9a 59-900 Zgorzelec www.aarz.pl w szczególności architektura krajobrazu i ogrodnictwa	
KONSULTACJA - PROJEKTANT: mgr inż. arch. Radosław Zubrzycki ul. Św. Jana 9a 59-900 Zgorzelec www.aarz.pl w szczególności architektura krajobrazu i ogrodnictwa	