



ZDJ.1. ZESTAW ZABAWOWY, URZĄDZENIE NR 1




ZDJ.2. ZESTAW GIMNASTYCZNY, URZĄDZENIE NR 4



ZDJ.3. ZESTAW GIMNASTYCZNY, URZĄDZENIE NR 2



ZDJ.4. ZESTAW ZABAWOWY MINI, URZĄDZENIE NR 8

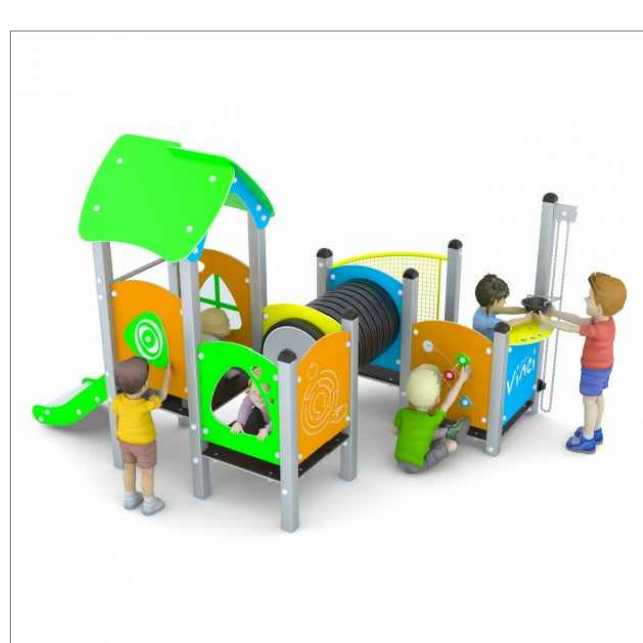


ZDJ.5. ZESTAW ZABAWOWY MINI, URZĄDZENIE NR 7



ZDJ.6. ZESTAW HUŚTAWEK, URZĄDZENIE NR 3



ZDJ.7. KARUZELA 6 OSOB., URZĄDZENIE NR 5

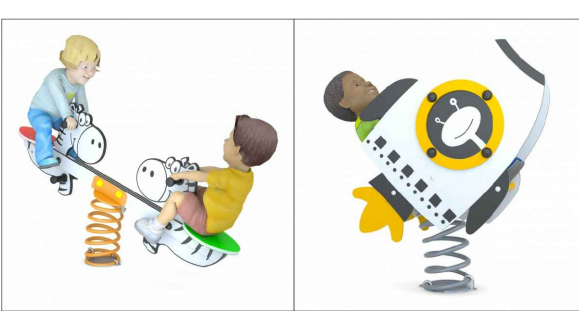

ZDJ.8 I 9. BUJAKI, URZĄDZENIE NR 6 I 11




ZDJ.10. ZESTAW HUŚTAWEK, URZĄDZENIE NR 9

LEGENDA:

- DRZEWIA ISTNIEJĄCE
- PROJEKTOWANE NASADZENIA
- POWIERZCHNIA SYNTETYCZNA
- PIASKOWNICA
- NASYPY Z POWIERZCHNIĄ SYNTETYCZNĄ
- LAMPA PARKOWA LED
- ŁAWKA BETONOWA Z SIEDZISKIEM DREWNIANYM ORAZ KOSZ NA ŚMIECI
- METALOWA KRATA OCHRONNA NA DRZEWO

PLAC ZABAW 'COSMIC SPLASH'  
URZĄDZENIA ZABAWOWE  
WYPOSAŻENIE

SKALA 1:200

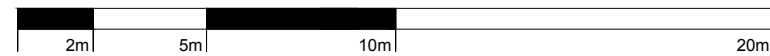

|   |                                              |                                   |
|---|----------------------------------------------|-----------------------------------|
| <b>AARZ</b><br>ATELIER ARCHITEKTURY<br><i>Radosław Szubicki</i>   |                                              |                                   |
| <b>PROJEKTOWANIE ARCHITEKTURA DESIGN</b><br>ATELIER ARCHITEKTURY RADOSŁAW SZUBICKI<br>ul. Św. Jana 9a 59-900 Zgorzelec www.aarz.pl tel: 514492382   |                                              |                                   |
| <b>REWITALIZACJA PARKU MIEJSKIEGO W MIECHOWIE</b><br>Tytuł projektu:<br>„Rewitalizacja Parku Miejskiego w Miechowie”<br>* Roboty budowlane polegające na przebudowie istniejących i budowie nowych ścieżek parkowych, montażu małej architektury: ławek, koszy na śmieci, stołów biesiadnych, fontann itp., przebudowie wejścia do parku i ogrodzenia, montażu samoczynnych białek parkowych podłączonych do sieci wodno-kanalizacyjnej i energetycznej, budowie basen do tenisa i wielofunkcyjnych, montażu urządzeń sportowych siłowni zewnętrznej, budowie dwóch placów zabaw, odbudowie drewnianego mostu na wygę parkowej, przebudowie linii brzożowej, podniesieniu poziomu wyspy parkowej celem umocnienia i stabilizacji gruntu, przebudowie dojazdów do istniejącej zabudowy, budowie pergoli parkowych, przebudowie istniejącej walny bieżącej, rozbudowie systemu kanalizacji deszczowej, rozbudowie instalacji elektroenergetycznej, wodno-kanalizacyjnej z przyłączami, oraz przebudowie elewacji istniejącego budynku w ramach zadania |                                              |                                   |
| Prostawa:<br>Zgodnie ze stroną tytułową projektu   |                                              | <b>0303</b>                       |
| Tytuł projektu:<br><b>PLAC ZABAW COSMIC SPLASH - DETALE WYKONAWCZE</b>   | Plan projektowy:<br><b>PROJEKT BUDOWLANY</b> |                                   |
| WZRAZ:<br><b>ZAGOSPODAROWANIE SZKALIK</b>   |                                              |                                   |
| Stwierdzenie:<br><b>ZGODNIE Z RYSUNKIEM</b>   | Strona dokumentacji:<br>-----                | Numer projektu:<br><b>44/2014</b> |
| Data produkcji:<br><b>CZERWIEC 2015</b>   | Data poprawki:<br>-----                      | Klient:<br><b>GMINA MIECHÓW</b>   |
| ARCHITEKT KRAJOBRAZU:<br>mgr inż. arch. Joanna Wlecia<br>ul. Sienkiewicza 10/100A   |                                              |                                   |
| ARCHITEKTURA - PROJEKTANT:<br>mgr inż. arch. Radosław Szubicki<br>ul. ul. 66.400.000000<br>ul. Sienkiewicza 10/100A   |                                              |                                   |
| KONSTRUKCJA - PROJEKTANT:<br>mgr inż. arch. Radosław Szubicki<br>ul. ul. 66.400.000000<br>ul. Sienkiewicza 10/100A   |                                              |                                   |