




LEGENDA:

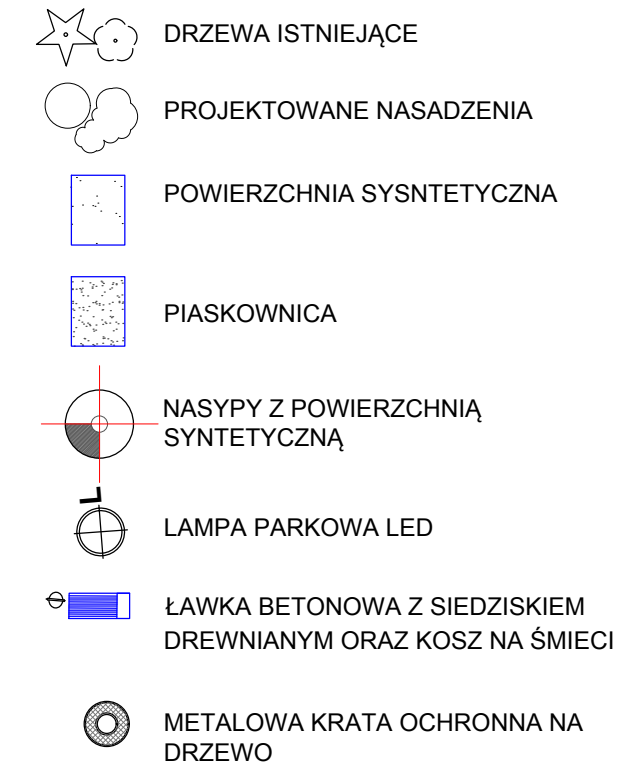

## ZESTAWIENIE ELEMENTÓW ZABAWOWYCH

L.P.	NAZWA ELEMENTU	WYMIAR [M]	IŁOŚĆ [SZT]	UWAGI
1	ZESTAW ZABAWOWY ZE STALI Z PŁYTAMI HDPE	15 x 12	1	TYPOWE URZĄDZENIA ZABAWOWE
2	ZESTAW SPRAWNOŚCIOWY POLIGON	7 x 8	1	
3	HUŚTAWKA WIELOOSOBOWA Z BOCIANIM GNIAZDEM	6 x 8	1	
4	ZESTAW SPRAWNOŚCIOWY SZĘŚCIAN GIMNASTYCZNY	5 x 6	1	
5	KARUZELA 6 - OSOBOWA	Ø 6	2	
6	HUŚTAWKA WAGOWA	4 x 3	4	
7	ZESTAW ZABAWOWY ZE STALI Z PŁYTAMI HDPE MINI	7 x 6	1	
8	ZESTAW ZABAWOWY ZE STALI Z PŁYTAMI HDPE MINI	5 x 5	1	
9	HUŚTAWKA DWUSIEDZENIOWA	8 x 3	1	
10	PIASKOWNICA	40 M2	1	
11	KIWAK RAKIETA	4 x 3	2	
12	GLUCHY TELEFON	1(h)	2	
13	STOLIK Z SIEDZISKAMI	1 x 1	7	
14	TUNEŁ Z KOMPOZYTU + STALOWE OBRECZE	2,5 x 2 Ø1,2	1	

UWAGA: WSZYSTKIE ELEMENTY SĄ WANDALOODPORNE

### ELEMENTY MAŁEJ ARCHITEKTURY:

- |  |         |
|--|---------|
| 1. ŁAWKI BETONOWE Z SIEDZISKIEM DREWNIANYM   | 21 SZT. |
| 2. ŚMIETNIKI Z ZADASZENIEM                   | 10 SZT. |
| 3. LAMPY PARKOWE LED O WYS. 3 M              | 12 SZT. |
| 4. STOJAK NA ROWERY                          | 1 SZT.  |
| 5. TOALETA AUTOMATYCZNA UNISEX ZPRZEWIJAKIEM | 1 SZT.  |
| 6. MIEJSCE DLA MATKI Z DZIECKIEM             | 1 SZT.  |
| 7. OGRODZENIE PLACU ZABAW Z PIASKOWNICĄ      |         |

PROJEKT NASADZEN WG RYSUNKU: PROJEKTOWANE NASADZENIA

# PLAC ZABAW 'COSMIC SPLASH'

## RZUT FUNKCJONALNY

SKALA 1:200

