

**ZESTAWIENIE POWIERZCHNI POD URZĄDZENIA
ZABAWOWE:**

- 1. POWIERZCHNIA SYNTETYCZNA W KOLORZE CZERWONYM
1000 M2
- 2. POWIERZCHNIA SYNTETYCZNA W KOLORZE GRANATOWYM
440 M2
- 3. POWIERZCHNIA W KOLORZE NIEBIESKIM
70 M2


POWIERZCHNIE ŻWIWOWE (ŁAWKI / PARKING NA ROWERY):

- 1. PARKING ROWEROWY
24 m2
- 2. UTWARDZENIA POD ŁAWKI
14 m2

POWIERZCHNIA BRUKOWA:
45 m2

POWIERZCHNIA PIASKOWA:
40 M2
piasek płukany o frakcji 0.2-2 mm


**SCHEMAT 1. PRZEKRÓJ PRZEZ NAWIERZCHNIĘ
SYNTETYCZNĄ DLA STREFY UPADKU HIC = 210 CM**

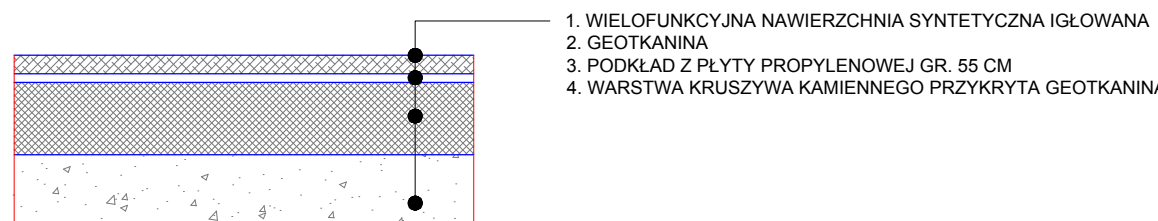

**SCHEMAT 2. PRZEKRÓJ PRZEZ NAWIERZCHNIĘ
SYNTETYCZNĄ DLA STREFY UPADKU HIC = 130 CM**



**SCHEMAT 3. PRZEKRÓJ PRZEZ NAWIERZCHNIĘ
SYNTETYCZNĄ DLA STREFY REKREACYJNEJ**

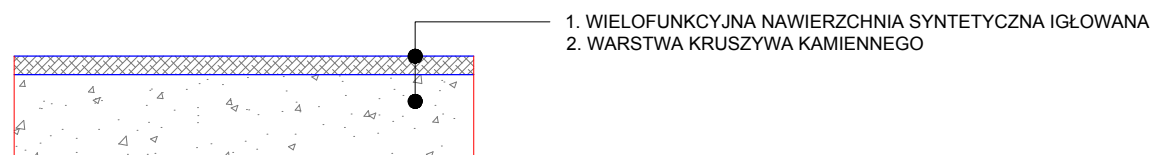

ŁĄCZENIE NAWIERZCHNI SYNTETYCZNEJ Z TRAWĄ
NATURALNĄ ORAZ UTWARDZENIEM Z KOSTKI BRUKOWEJ
WG SPECYFIKACJI PRODUCENTA.

**PLAC ZABAW 'COSMIC SPLASH'
NAWIERZCHNIE PLACU**

SKALA 1:200



AARZ ATELIER ARCHITEKTURY <i>Radosław Szubicki</i>	
PROJEKTOWANIE ARCHITEKTURA DESIGN ATELIER ARCHITEKTURY RADOSŁAW SZUBICKI ul. Św. Jana 9a 59-900 Zgorzelec www.aarz.pl tel: 514492382	
REWITALIZACJA PARKU MIEJSKIEGO W MIECHOWIE Tytuł projektu: „Rewitalizacja Parku Miejskiego w Miechowie” Opis projektu: Roboty budowlane polegające na przebudowie istniejących i budowie nowych ścieżek parkowych, montażu małej architektury: ławek, koszy na śmieci, stołów biesiadnych, fontain itp., przebudowie wejścia do parku i ogrodzenia, montażu samoczynnych białek parkowych podłączonych do sieci wodno-kanalizacyjnej i energetycznej, budowie boiska do tenisa i wielofunkcyjnych, montażu urządzeń sportowych siłowni zewnętrznej, budowie dwóch placów zabaw, odtworzeniu drewnianego mostu na wygrodz parkowej, przebudowie linii brzożowej, podniesieniu poziomu wyspy parkowej celem umocnienia i stabilizacji gruntu, przebudowie dojazdów do istniejącej zabudowy, budowie pergel parkowych, przebudowie istniejącej wiaty biesiadnej, rozbudowie systemu kanalizacji deszczowej, rozbudowie instalacji elektroenergetycznej, wodno-kanalizacyjnej z przyłączami, oraz przebudowie elewacji istniejącego budynku w ramach zadania	
Zgodnie ze stroną tytułową projektu	0302
Tytuł rysunku: PLAC ZABAW COSMIC SPLASH - DETALE WYKONAWCZE	Stopień projektowy: PROJEKT BUDOWLANY I WYKONAWCZY
Skala rysunku: ZGODNIE Z RYSUNKIEM	Strona dokumentacji: 44/2014
Data produkcji: CZERWIEC 2015	Klient: GMINA MIECHÓW
ARCHITEKT KRAJOWY: mgr inż. arch. Joanna Wleciała mgr inż. arch. Radosław Szubicki	
ARCHITEKTURA - PROJEKTANT: mgr inż. arch. Radosław Szubicki mgr inż. arch. Joanna Wleciała w imieniu: AARZ ATELIER ARCHITEKTURY Radosław Szubicki	
KONSTRUKCJA - PROJEKTANT: mgr inż. inżynier mgr inż. inżynier w imieniu: AARZ ATELIER ARCHITEKTURY Radosław Szubicki	