




ZDJ.1. ZESTAW ZABAWOWY, URZĄDZENIE NR 1




ZDJ.2. ZESTAW GIMNASTYCZNY. URZADZENIE NR 4



ZDJ.3. ZESTAW GIMNASTYCZNY, URZĄDZENIE NR 2

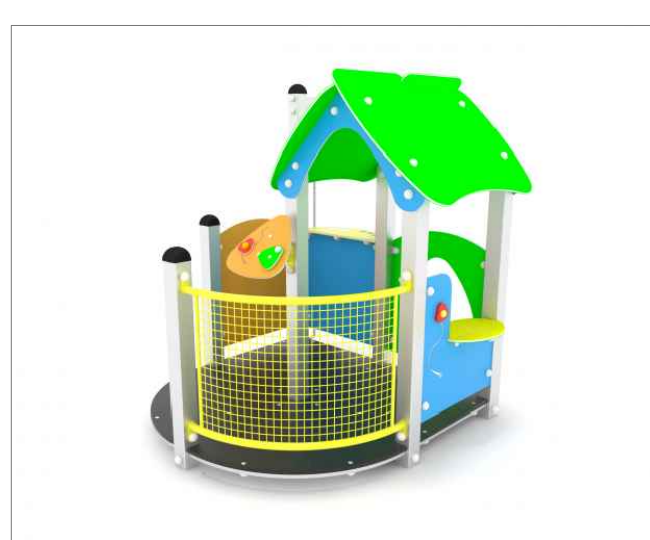

ZDJ.4. ZESTAW ZABAWOWY MINI, URZĄDZENIE NR 8

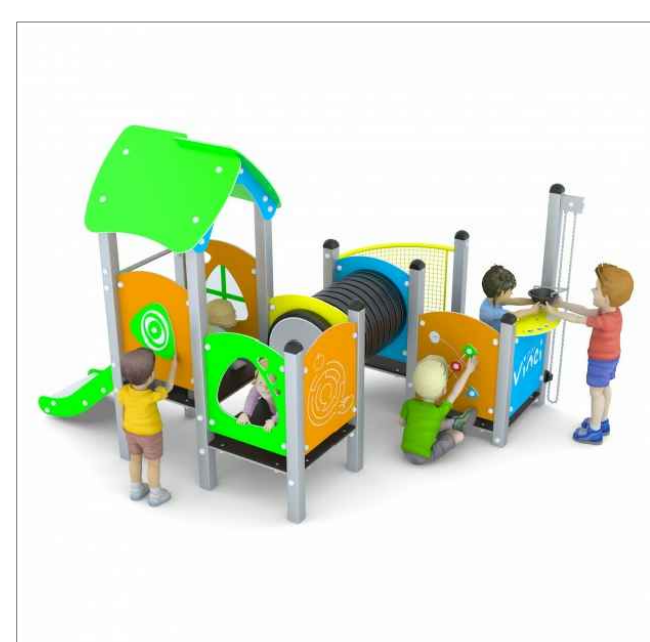


ZDJ.5. ZESTAW ZABAWOWY MINI, URZĄDZENIE NR 7



ZDJ.6. ZESTAW HUŚTAWEK, URZĄDZENIE NR 3



ZDJ.7. KARUZELA 6 OSOB., URZĄDZENIE NR 5

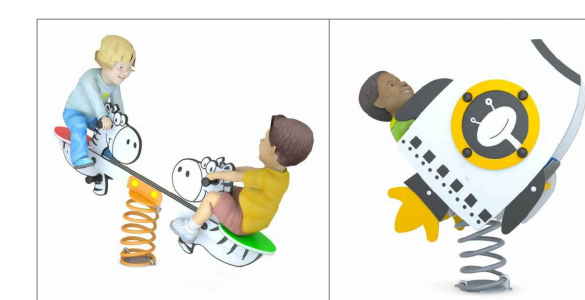

ZDJ.8 I 9 . BUJAKI., URZĄDZENIE NR 6 I 11



ZDJ.10. ZESTAW HUŚTAWEK, URZĄDZENIE NR 9

LEGENDA:

-  DRZEWIA ISTNIEJĄCE
-  PROJEKTOWANE NASADZENIA
-  POWIERZCHNIA SYNTETYCZNA
-  PIASKOWNICA
-  NASYPY Z POWIERZCHNIĄ SYNTETYCZNĄ
-  LAMPA PARKOWA LED
-  ŁAWKA BETONOWA Z SIEDZISKIEM DREWNIANYM ORAZ KOSZ NA ŚMIECI
-  METALOWA KRATA OCHRONNA NA DRZEWO

PLAC ZABAW 'COSMIC SPLASH'

URZĄDZENIA ZABAWOWE

WYPOSAŻENIE

SKALA 1:200

