



DETAL 1.
URZĄDZENIE ZABAWOWE NR 14
TUNELE

skala 1:50

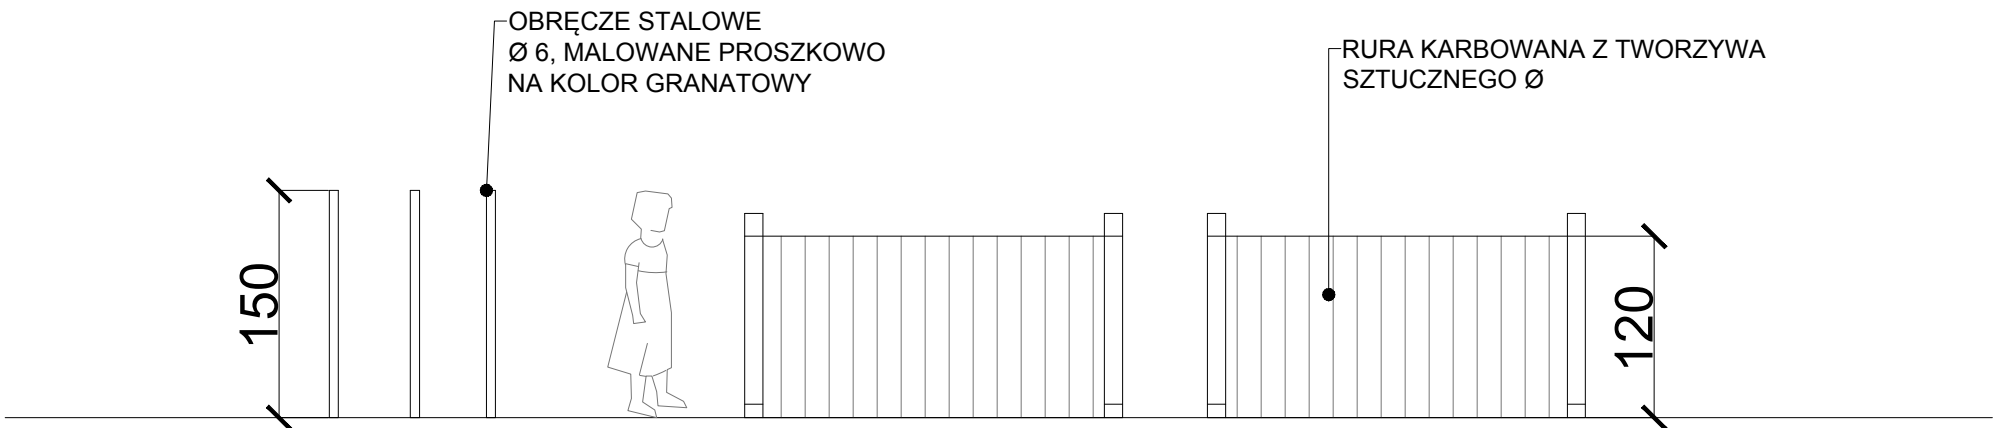

WIDOK Z BOKU

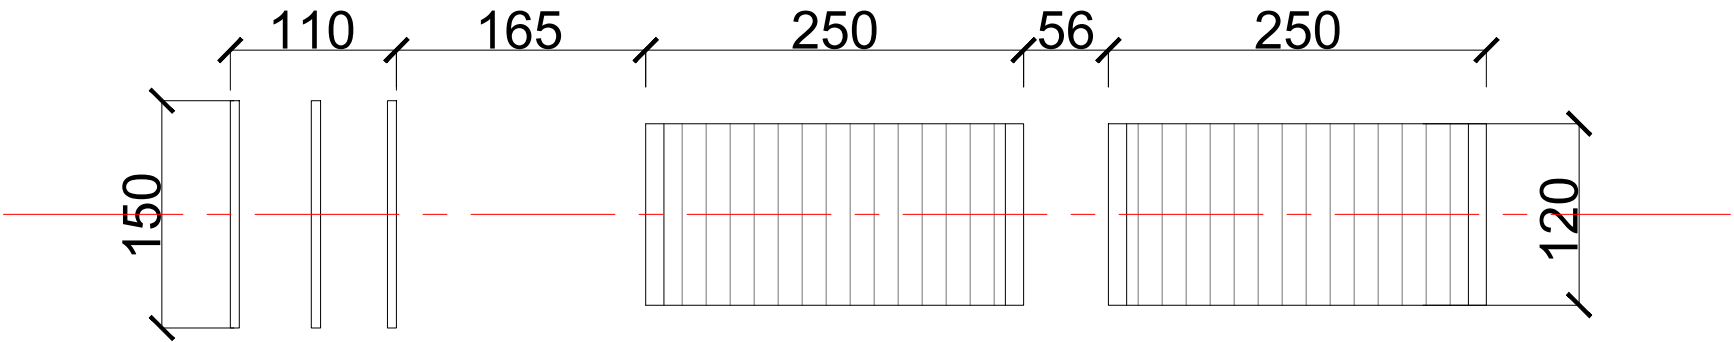

RZUT



PROJEKTOWANIE ARCHITEKTURA DESIGN

ATELIER ARCHITEKTURY RADOSŁAW ŻUBRYCKI

ul. Św. Jana 9a 59-900 Zgorzelec www.aarz.pl tel: 514492382

REWITALIZACJA PARKU MIEJSKIEGO W MIECHOWIE

Tytuł projektu

„Rewitalizacja Parku Miejskiego w Miechowie”

- Roboty budowlane polegające na przebudowie istniejących i budowie nowych ścieżek parkowych, montażu małej architektury: ławek, koszy na śmieci, stołów biesiadnych, fontann itp., przebudowie wejścia do parku i ogrodzenia, montażu samoczyszczących toalet parkowych podłączonych do sieci wodno-kanalizacyjnej i energetycznej, budowie boisk do tenisa i wielofunkcyjnych, montażu urządzeń sportowych siłowni zewnętrznej, budowie dwóch placów zabaw, odbudowie drewnianego mostu na wyspę parkową, przebudowie linii brzegowej, podniesieniu poziomu wyspy parkowej celem umocnienia i stabilizacji gruntu, przebudowie dojazdów do istniejącej zabudowy, budowie pergoli parkowych, przebudowie istniejącej wiaty biesiadnej, rozbudowie systemu kanalizacji deszczowej, rozbudowie instalacji: elektroenergetycznej, wodno-kanalizacyjnej z przyłączami, oraz przebudowie elewacji istniejącego budynku w ramach zadania

Położenie

Zgodnie ze stroną tytułową projektu

0304

Tytuł rysunku

PLAC ZABAW COSMIC SPLASH
- DETALE WYKONAWCZE

Etap projektowy

PROJEKT BUDOWLANY
I WYKONAWCZY

Branża:

ZAGOSPODAROWANIE
DZIAŁKI

Skala rysunku

ZGODNIE Z RYSUNKIEM

Strona dokumentacji

Numer projektu

44/2014

Data produkcji

CZERWIEC 2015

Data poprawki

Klient

GMINA MIECHÓW

ARCHITEKT KRAJOBRAZU:

mgr inż. arch. Joanna Niecko

Nr dyplomu 4407/2003A

ARCHITEKTURA - PROJEKTANT:

mgr inż. arch. Radosław Żubrycki

Nr upr. 66/LUOKK/2014/GW

uprawnienia budowlane

w specjalności architektonicznej bez ograniczeń

KONSTRUKCJA - PROJEKTANT:

inż. Robert Drabko

Nr upr. 1950/05/12

uprawnienia budowlane

w specjalności konstrukcyjno-budowlanej bez ograniczeń

ARCHITEKT

mgr inż. arch. Radosław Żubrycki

Nr upr. 66/LUOKK/2014/GW

uprawnienia budowlane

w specjalności architektonicznej bez ograniczeń

INŻ. ROBERT DRABKO

uprawnienia budowlane

w specjalności konstrukcyjno-budowlanej bez ograniczeń

Nr upr. 1950/05/12