




WIDOK Z PRZODU

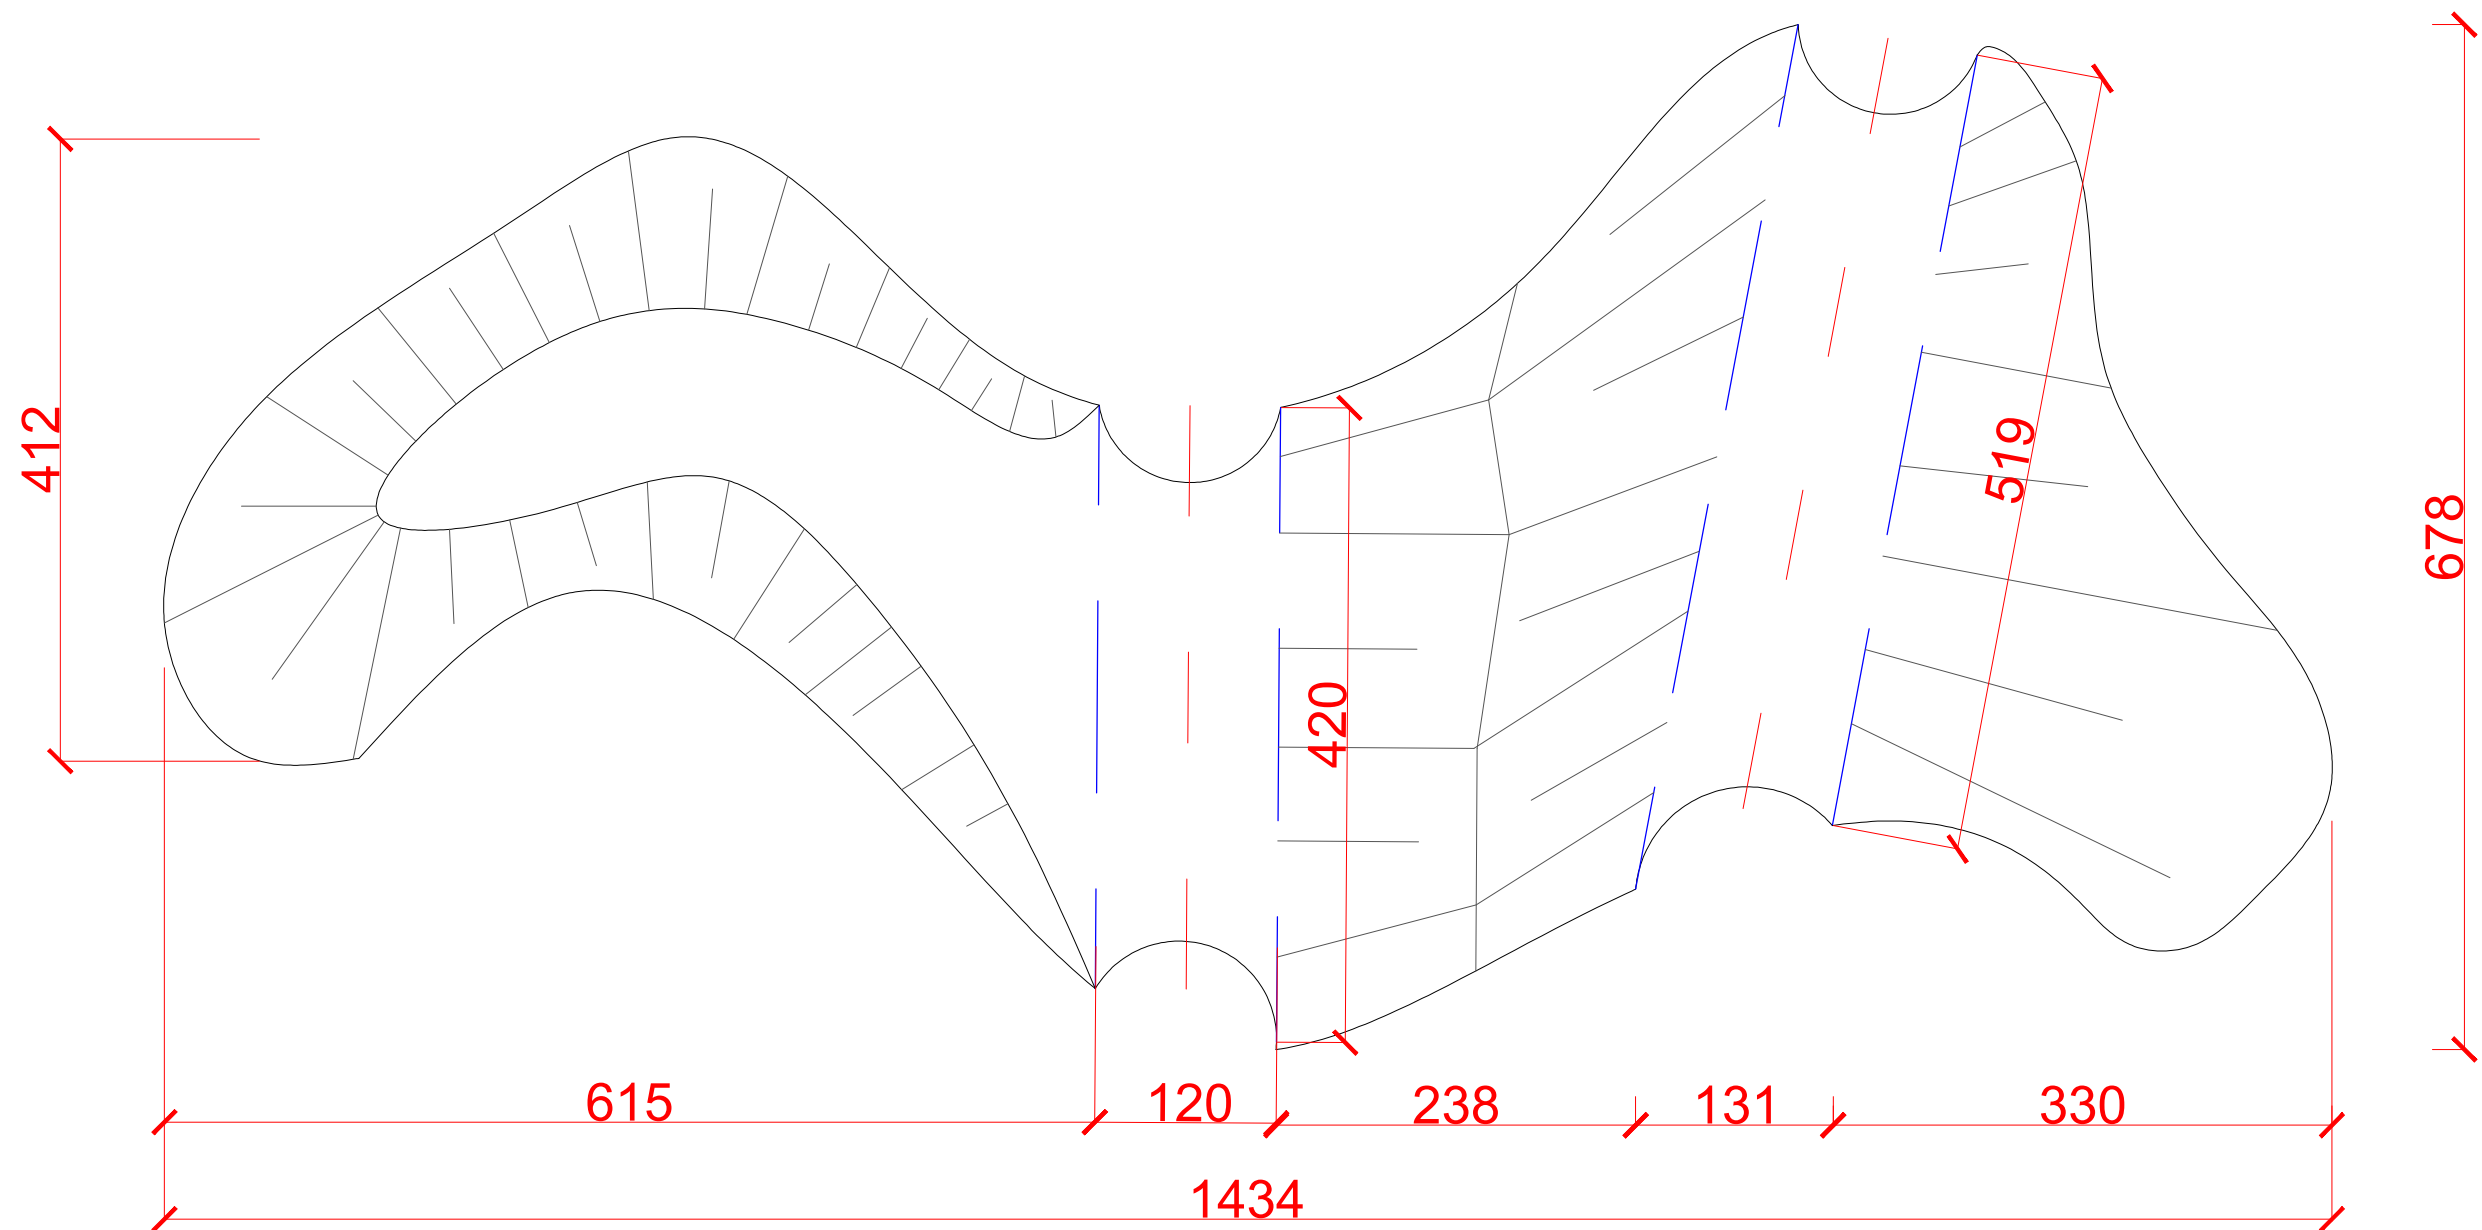

DETAL 1
TUNEL W NASYPIE
RZUT
SKALA 1:50

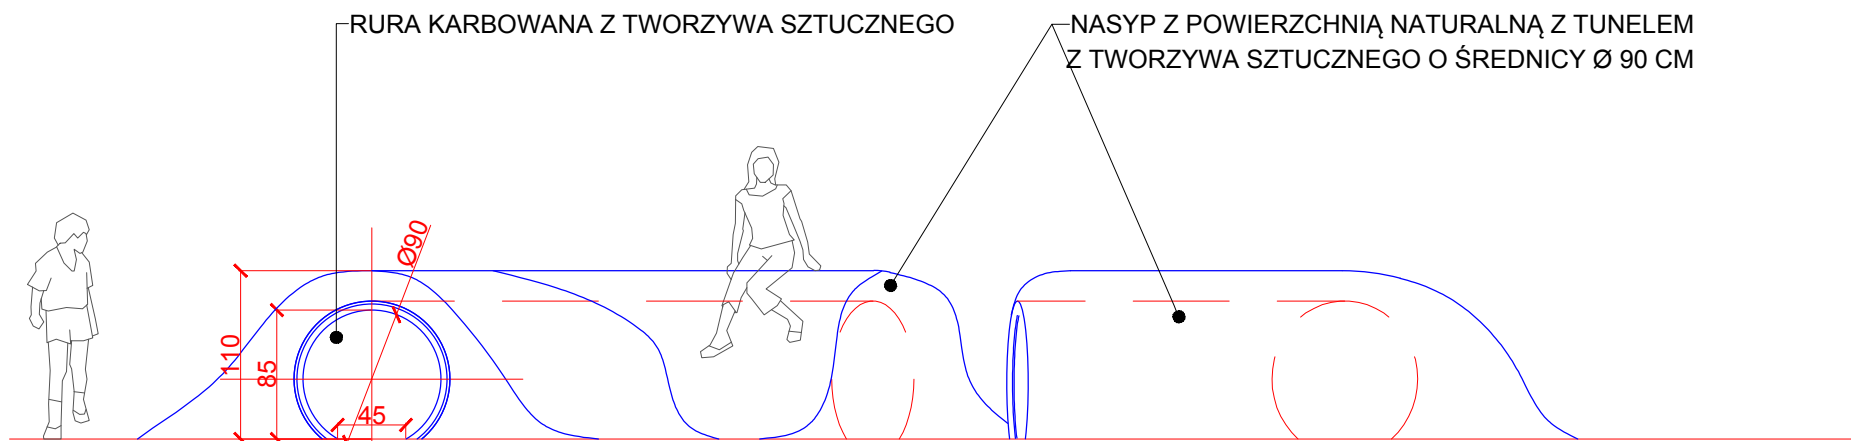

WIDOK Z PRZODU

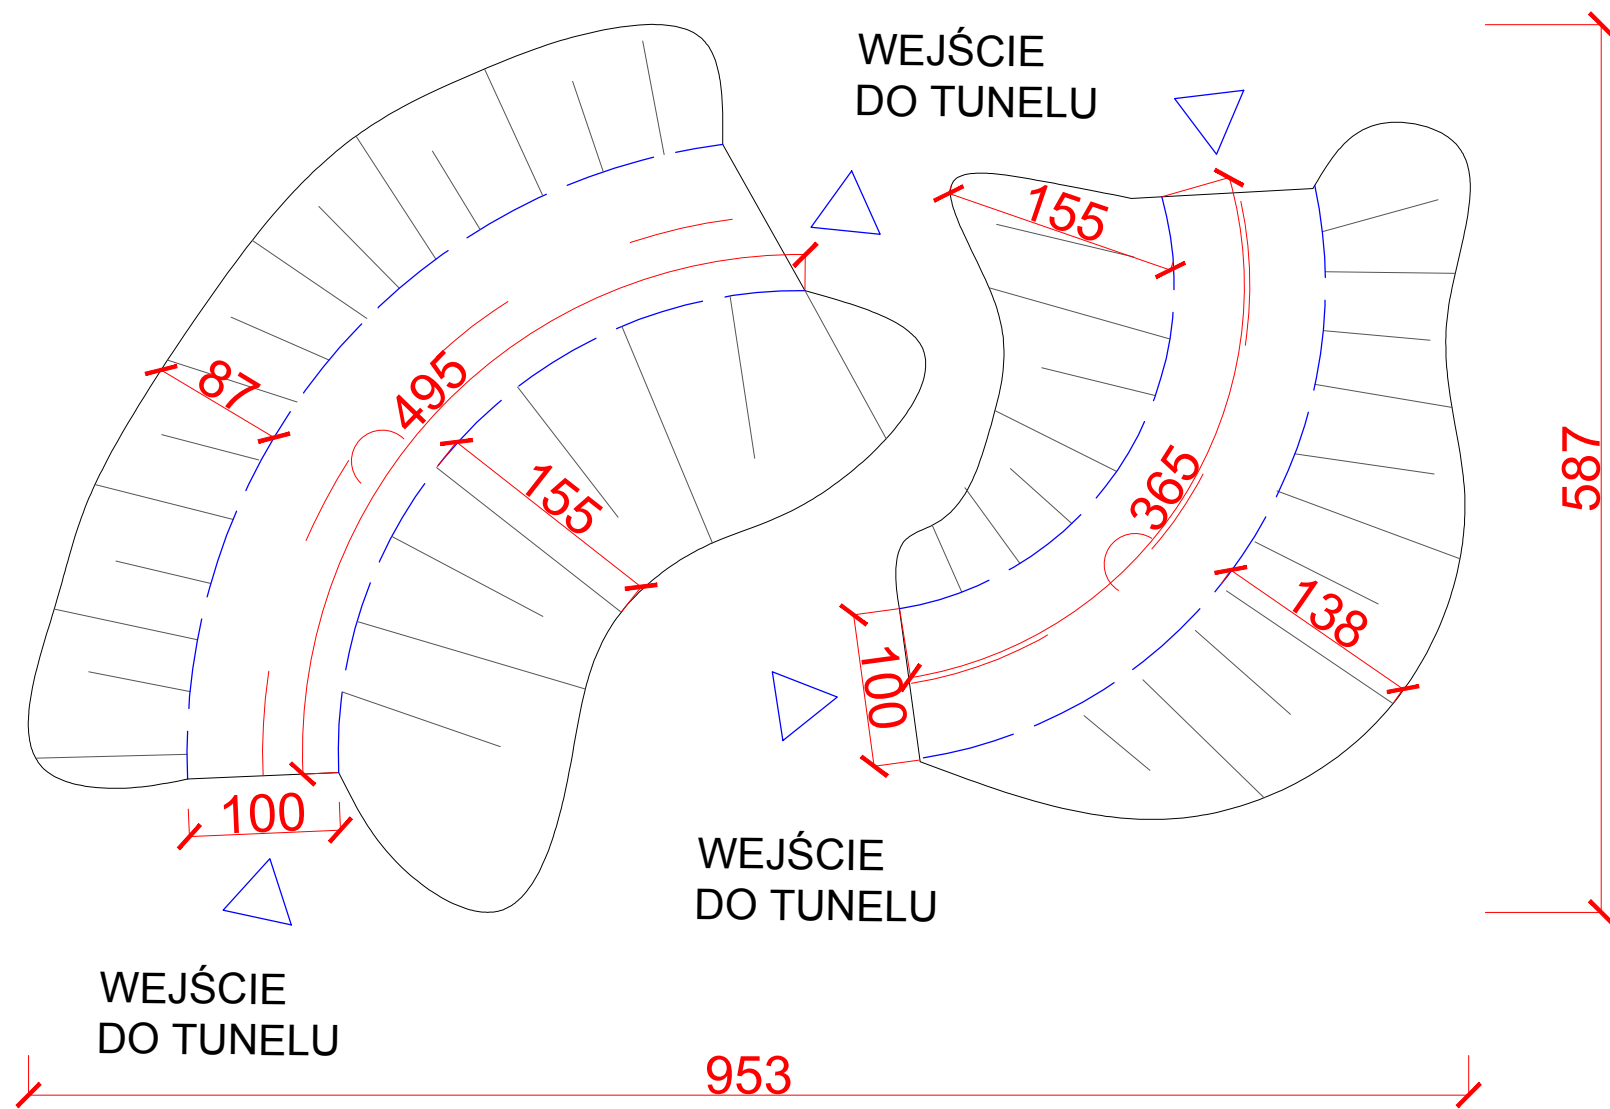

DETAL 2
TUNEL W NASYPIE
RZUT
SKALA 1:50

TUNELE TERENOWE

a) POSADOWIENIE W GRUNCIE

TEREN NALEŻY OCZYŚCIĆ W ZAKRESIE KONIECZNYM DO PRZEPROWADZENIA INWESTYCJI. NALEŻY WYKONAĆ WYKOPY I PROFILOWANIE TERENU ZGODNIE ZE SZCZEGÓŁOWYM ROZWIĄZANIEM NA ZAŁĄCZNIKACH GRAFICZNYCH.

b) WARSTWY KONSTRUKCYJNE

W MIEJSCACH WSKAZANYCH W PROJEKCIE ZAGOSPODAROWANIA DZIAŁKI W ZAPROJEKTOWANO TRAMPOLINY GRUNTOWE.

- KONSTRUKCJE ŻELBETOWE PREFABRYKOWANE WYKONANE ZE STANDARDYZOWANYCH, CERTYFIKOWANYCH KRĘGÓW BETONOWYCH
- RURY STRUKTURALNE KARBOWANE PP
- PRZĘKROJE WSKAZANO W OPRACOWANIU WYKONAWCZYM
- RURA KARBOWANA Z TWORZYW SZTUCZNYCH Z KIELICHEM I USZCZELKĄ
- DWIE WARSTWY: KARBOWANA ZEWNĘTRZNA W KOLORZE POMARAŃCZOWYM
- WEWNĘTRZNA GŁADKA W KOLORZE BIAŁYM
- NORMA: PN-EN 13476-3
- MATERIAŁ WYKONANIA POLIPROPYLEN
- ZASYPKA PIASKOWO ŻWIROWA (WARSTWY GRUNTOWE WG RYSUNKÓW WYKONAWCZYCH)
- GEOWŁÓKNINA
- SIATKI STAŁOWE GRUNTOWE DO MOCOWANIA NAWIERZCHNI
- NAWIERZCHNIA Z GRUNTU RODZIMEGO OBSIANA TRAWĄ NATURALNĄ

c) MATERIAŁ WYKOŃCZENIOWY

NAWIERZCHNIA:

- NAWIERZCHNIA TRAWIASTA
- GEOWŁÓKNINA WZMACNIAJĄCA

AARZ ATELIER ARCHITEKTURY <i>Radosław Żubicki</i>	
PROJEKTOWANIE ARCHITEKTURA DESIGN ATELIER ARCHITEKTURY RADOŚLAW ŻUBICKI ul. Św. Jana 5a 55-900 Zgorzelec www.aarz.pl tel: 514492382	
REWITALIZACJA PARKU MIEJSKIEGO W MIECHOWIE Tytuł projektu: „Rewitalizacja Parku Miejskiego w Miechowie” - Roboty budowlane polegające na przebudowie istniejących i budowie nowych ścieżek parkowych, montażu małej architektury: ławek, koszy na śmieci, stołów piknikowych, fontann itp., przebudowie wejścia do parku i ogrodzenia, montażu samoczynnych toalet parkowych przystosowanych do sieci wodno-kanalizacyjnej i energetycznej, budowie kiosku do wypożyczenia rowerów, montażu urządzeń sportowych: siłowni zewnętrznej, budowie dwóch placów zabaw, odbudowie drewnianego mostu na wyspie parkowej, przebudowie linii brzoźowej, podniesieniu poziomu wyspy parkowej celem umocnienia i stabilizacji gruntu, przebudowie dojeżdżalni do istniejącej zabudowy, budowie pergoli parkowych, przebudowie istniejącej wiaty basenowej, rozbudowie systemu kanalizacji deszczowej, rozbudowie instalacji elektroenergetycznej, wodno-kanalizacyjnej z przyłączami, oraz przebudowie elewacji istniejącego budynku w ramach zadania	
Projektant: Zgodnie ze stroną tytułową projektu	
0411	
Tytuł projektu: PLAC ZABAW GALAXY - DETALE WYKONAWCZE	
Nazwa projektanta: PROJEKT BUDOWLANY	
Nazwa inwestycji: ZAGOSPODAROWANIE DZIAŁKI	
Skala rysunku: ZGODNIE Z RYSUNKIEM	Strona dokumentacji: 44/2014
Data projektu: CZERWIEC 2015	Klient: GMINA MIECHÓW
ARCHITEKT KRAJOBRAZU: mgr inż. arch. Joanna Niekła NIP 681-000-000-000	
ARCHITEKTURA - PROJEKTANT: mgr inż. arch. Radosław Żubicki NIP 681-000-000-000 w imieniu: ATELIER ARCHITEKTURY RADOŚLAW ŻUBICKI w siedzibie: ul. Św. Jana 5a 55-900 Zgorzelec w siedzibie: ul. Św. Jana 5a 55-900 Zgorzelec	
KONSTRUKCJA - PROJEKTANT: mgr inż. arch. Radosław Żubicki NIP 681-000-000-000 w imieniu: ATELIER ARCHITEKTURY RADOŚLAW ŻUBICKI w siedzibie: ul. Św. Jana 5a 55-900 Zgorzelec	