




WIDOK Z PRZODU

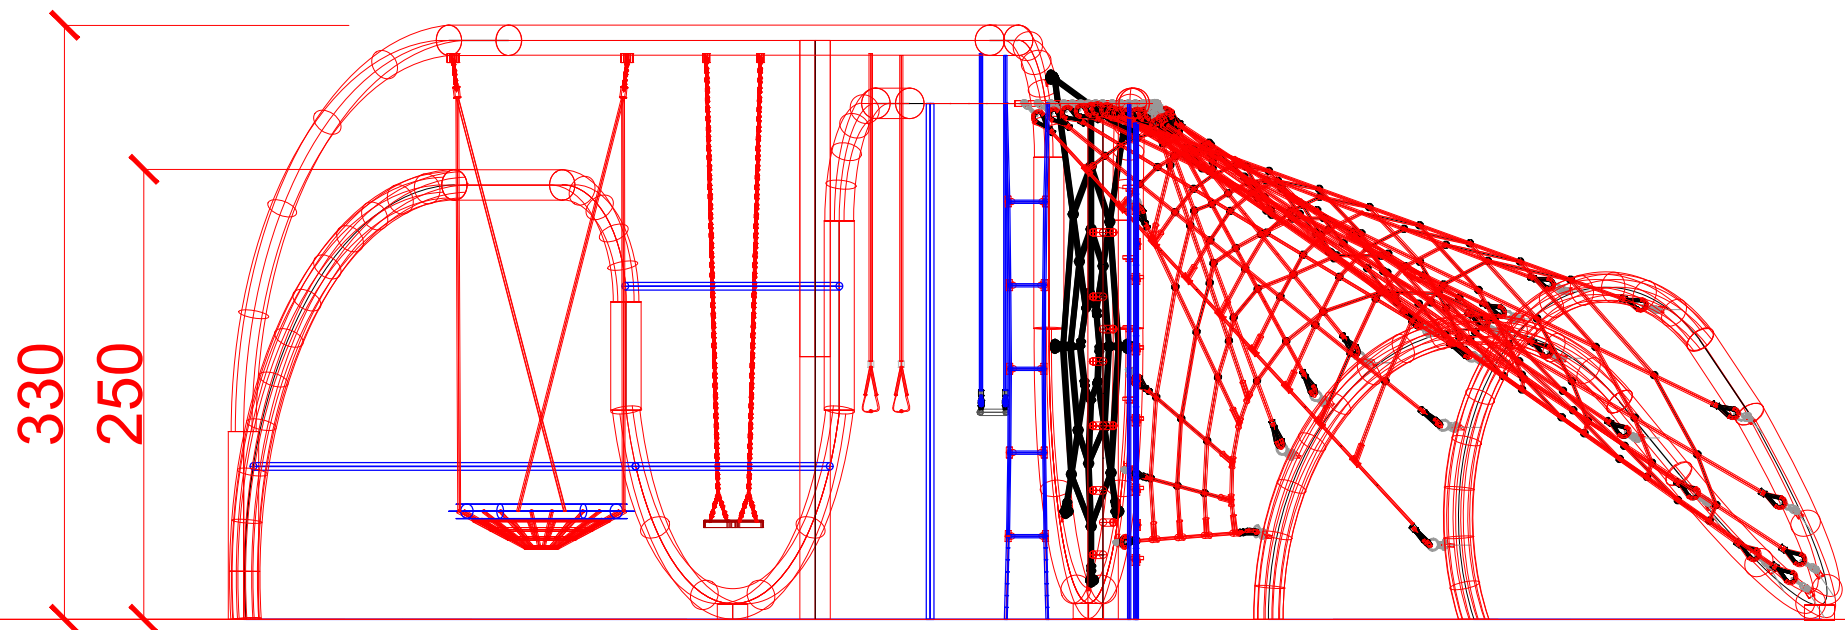

WIDOK Z BOKU OD STRONY DRĄŻKÓW GIMNASTYCZNYCH

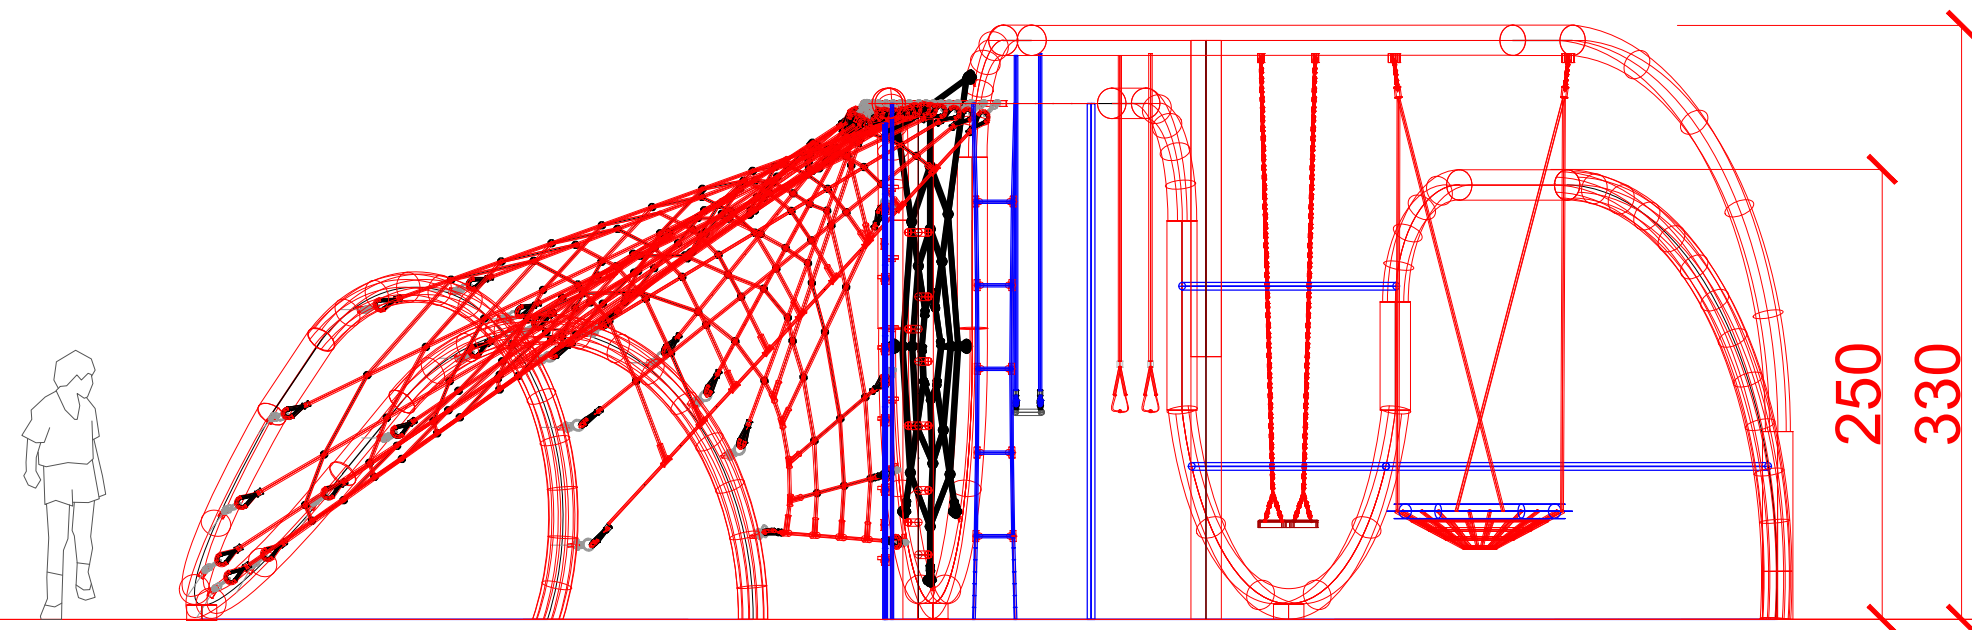

WIDOK Z BOKU OD STRONY HUŚTAWEK

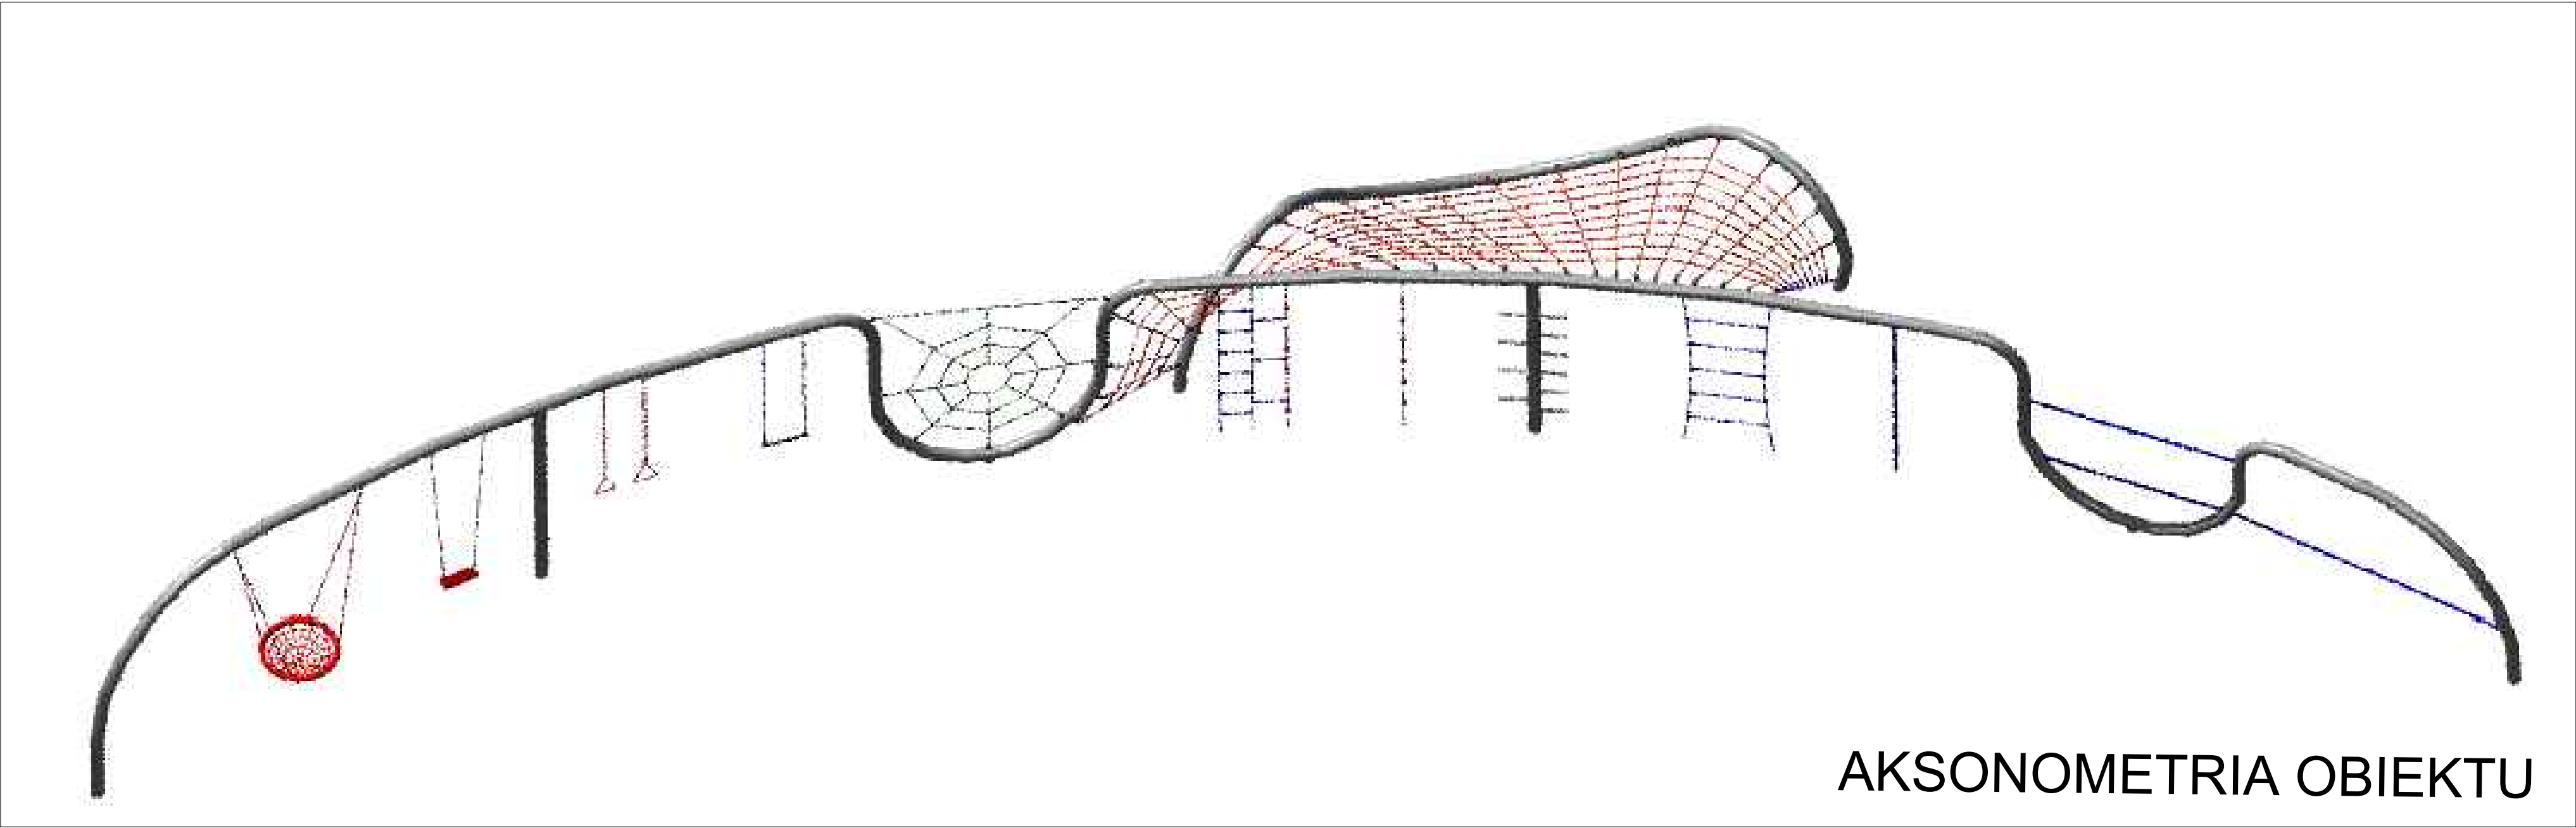

AKSONOMETRIA OBIEKTU

AARZ ATELIER ARCHITEKTURY <i>Radosław Żubrycki</i>	
PROJEKTOWANIE ARCHITEKTURA DESIGN ATELIER ARCHITEKTURY RADOŚLAW ŻUBRYCKI ul. Św. Jana 3a 59-900 Zgorzelec www.aarz.pl tel: 514492382	
REWITALIZACJA PARKU MIEJSKIEGO W MIECHOWIE Tytuł projektu: „Rewitalizacja Parku Miejskiego w Miechowie” - Roboty budowlane polegające na przebudowie istniejących i budowie nowych urządzeń parkowych, montażu nowej architektury żuraw, kłosek na ścieżce, stolówki ścieżkowej, fontanny itp., przebudowie wejścia do parku i ogrodzenia, montażu samoczynnych toalet parkowych przystosowanych do sieci wodno-kanalizacyjnej i energetycznej, budowie stoła do tenisa i wielofunkcyjnych, montażu urządzeń sportowych siłowni zewnętrznej, budowie dwóch placów zabaw, odbudowie drewnianego mostu na wyspie parkowej, przebudowie linii brzojowej, podniesieniu poziomu wyspy parkowej całym amonocionem i stabilizacji gruntu, przebudowie drożdżów do istniejącej zabudowy, budowie pergoli parkowych, przebudowie istniejącej wiaty biślowej, rozbudowa systemu kanalizacji deszczowej, rozbudowa instalacji elektroenergetycznej, wodno-kanalizacyjnej z przyłączami, oraz przebudowie elewacji istniejącego budynku w ramach zadania	
Prostowanie: Zgodnie ze stroną tytułową projektu	
0406	
Tytuł projektu: PLAC ZABAW GALAXY - DETALE WYKONAWCZE	
Strona dokumentacji: 44/2014	
Data projektu: CZERWIEC 2015	
Klient: GMINA MIECHÓW	
ARCHITEKT KRAJOBRAZU: mgr inż. arch. Jacek Nocko NIP: 680-000-0000	
ARCHITEKTURA - PROJEKTANT: mgr inż. arch. Radosław Żubrycki NIP: 680-000-0000 w oparciu o: 1000010 w oparciu o: 1000010 w oparciu o: 1000010	
KONSTRUKCJA - PROJEKTANT: mgr inż. arch. Jacek Nocko NIP: 680-000-0000 w oparciu o: 1000010 w oparciu o: 1000010 w oparciu o: 1000010	