P A R K M I E J S K I W M I E C H O W I E - R E W I T A L I Z A C J A

DOKUMENTACJA ORYGINALNA

* DOKUMENTACJA CHRONIONA PRAWEM AUTORSKIM

04

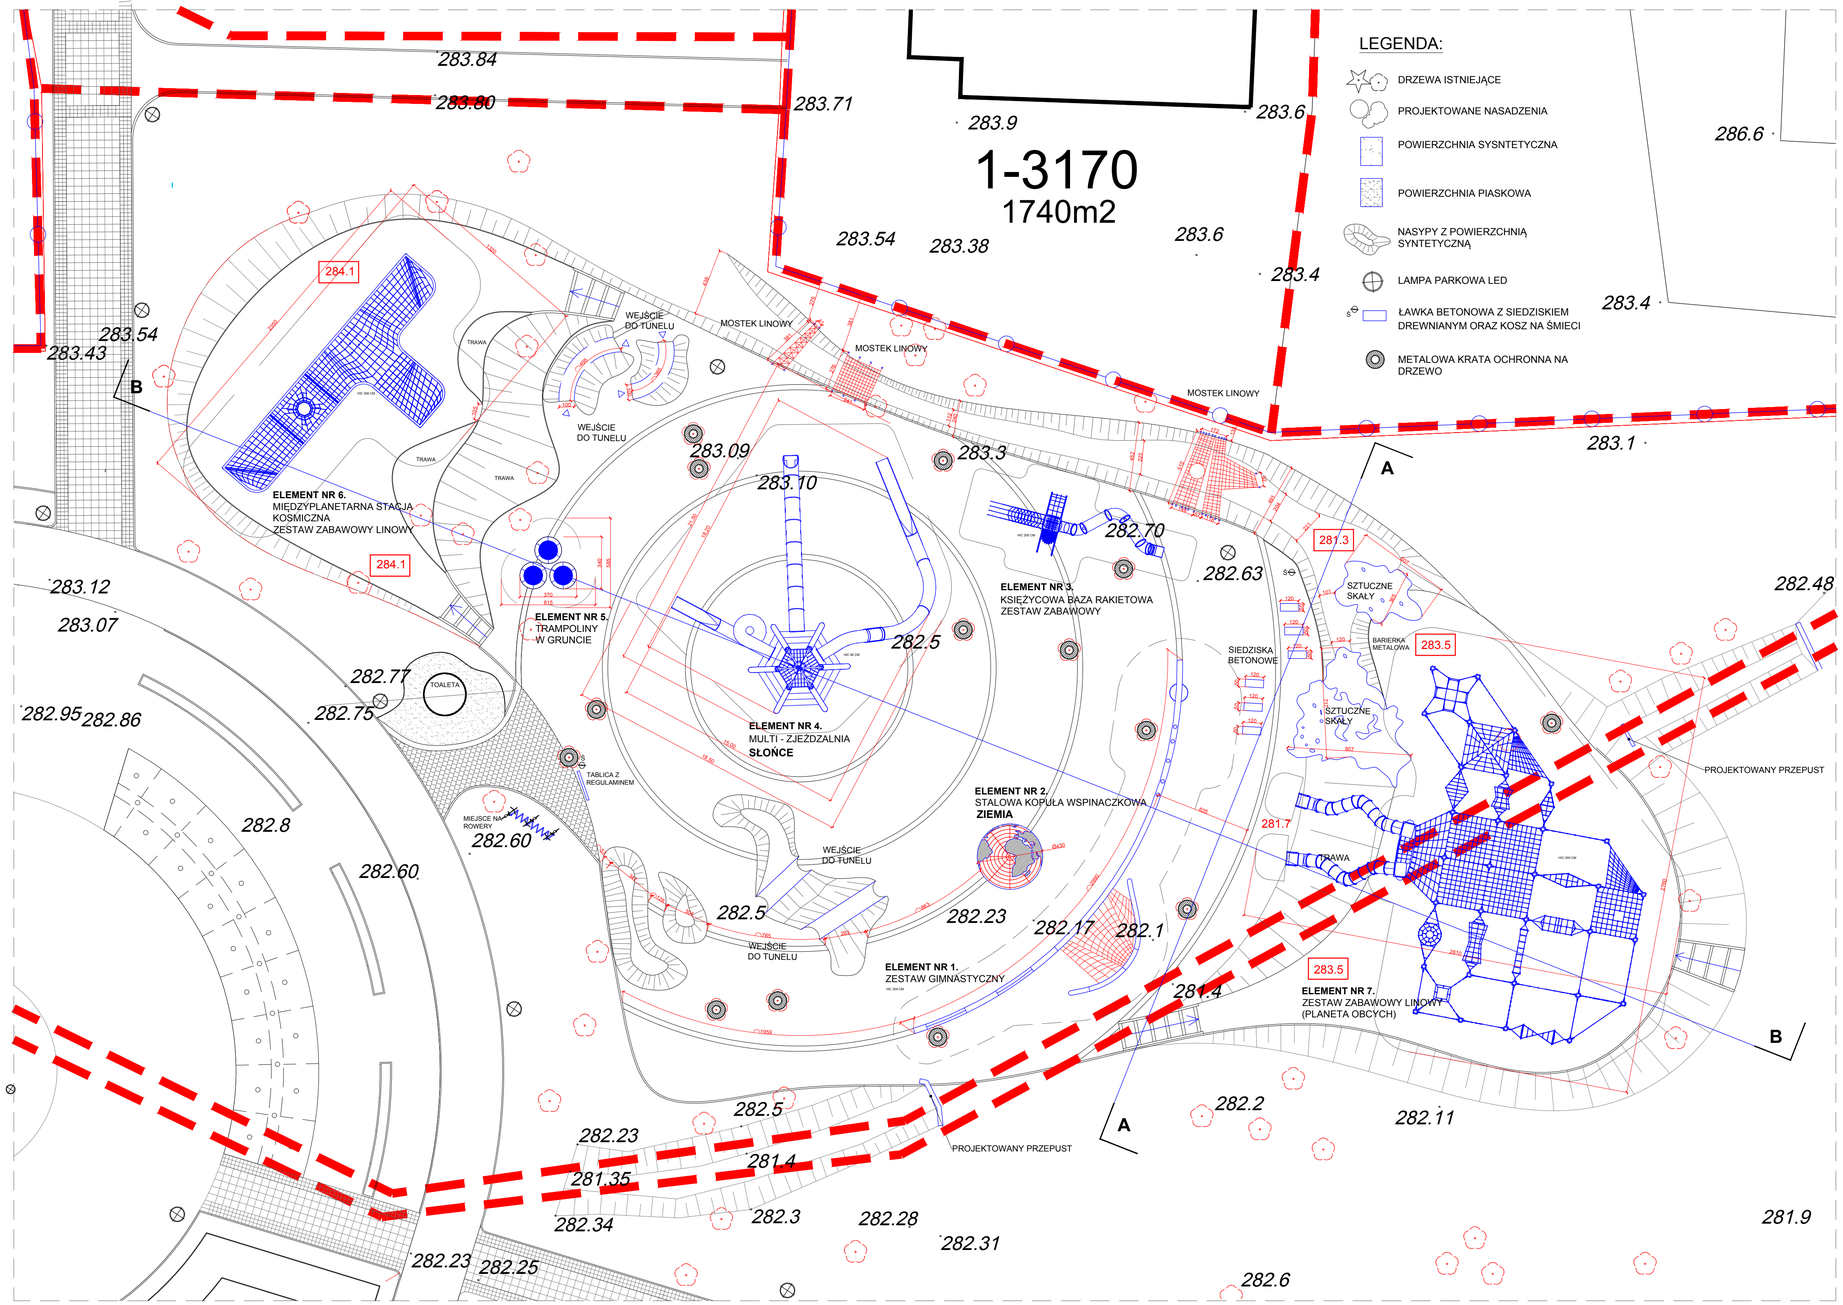

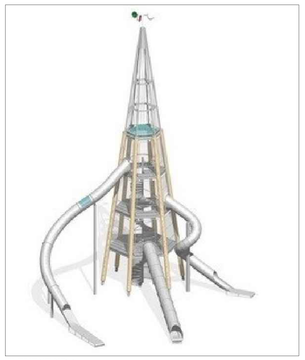

ELEMENT NR 4.
MULTI - ZJEŻDZALNIA

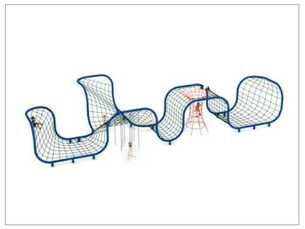

ELEMENT NR 6.
MIĘDZYPLANETARNA STACJAKOSMICZNA ZESTAW LINOWY

ELEMENT NR 3.
KSIĘŻYCOWA BAZA RAKIETOWA ZESTAW ZABAWOWY

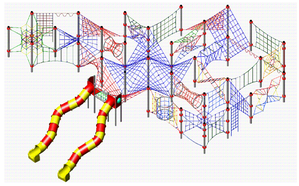

ELEMENT NR 7.
ZESTAW ZABAWOWY LINOWY(PLANETA OBCYCH)

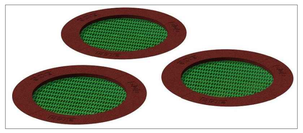

ELEMENT NR 5.
TRAMPOLINY W GRUNCIE

PLAC ZABAW '**GALAXY**'

URZADZENIA ZABAWOWE

SKALA 1:200

2m 5m 10m 20m

LEGENDA:

- DRZEWA ISTNIEJĄCE
- PROJEKTOWANE NASADZENIA
- POWIERZCHNIA SYSNTETYCZNA
- POWIERZCHNIA PIASKOWA
- NASYPY Z POWIERZCHNIĄ SYNTETYCZNĄ
- LAMPA PARKOWA LED
- ŁAWKA BETONOWA Z SIEDZISKIEM DREWNIANYM ORAZ KOSZ NA ŚMIECI
- METALOWA KRATA OCHRONNA NA DRZEWO

AARZ ATELIER ARCHITEKTURY Radosław Żubrycki

PROJEKTOWANIE ARCHITEKTURA DESIGN
ATELIER ARCHITEKTURY RADOSŁAW ŻUBRYCKI
ul. Św. Jana 9a 59-900 Zgorzelec www.aarz.pl tel: 514492382

REWITALIZACJA PARKU MIEJSKIEGO W MIECHOWIE

Tytuł projektu
„Rewitalizacja Parku Miejskiego w Miechowie"
- Roboty budowlane polegające na przebudowie istniejących i budowie nowych ścieżek parkowych, montażu małej architektury: ławek, koszy na śmieci, stołów biesiadnych, fontann itp., przebudowie wejścia do parku i ogrodzenia, montażu samoczyszczących toalet parkowych podłączonych do sieci wodno-kanalizacyjnej i energetycznej, budowie boisk do tenisa i wielofunkcyjnych, montażu urządzeń sportowych siłowni zewnętrznej, budowie dwóch placów zabaw, odbudowie drewnianego mostu na wyspę parkową, przebudowie linii brzegowej, podniesieniu poziomu wyspy parkowej celem umocnienia i stabilizacji gruntu, przebudowie dojazdów do istniejącej zabudowy, budowie pergoli parkowych, przebudowie istniejącej wiaty biesiadnej, rozbudowie systemu kanalizacji deszczowej, rozbudowie instalacji elektroenergetycznej, wodno-kanalizacyjnej z przyłączami, oraz przebudowie elewacji istniejącego budynku w ramach zadania

Położenie
Zgodnie ze stroną tytułową projektu

0402

Tytuł rysunku
PLAC ZABAW GALAXY - DETALE WYKONAWCZE

Etap projektowy
PROJEKT BUDOWLANY

Branża
ZAGOSPODAROWANIE DZIAŁKI

Skala rysunku	Strona dokumentacji	Numer projektu
ZGODNIE Z RYSUNKIEM		**44/2014**
Data produkcji: **CZERWIEC 2015**	Data poprawki: *****	Klient: **GMINA MIECHÓW**

ARCHITEKT KRAJOBRAZU:
mgr inż. arch. Joanna Nacko
Nr dyplomu 4407/2003/A

ARCHITEKTURA - PROJEKTANT:
mgr inż. arch. Radosław Żubrycki
Nr uprawnień KN/0014/2/08
w specyalności budowlanej
w specyalności architektonicznej bez ograniczeń

KONSTRUKCJA - PROJEKTANT:
Inż. Robert Drabko
Nr upr. 190/OO/12
uprawnienia budowlane
w specyalności konstrukcyjno-budowlanej bez ograniczeń