P A R K M I E J S K I W M I E C H O W I E - R E W I T A L I Z A C J A

DOKUMENTACJA ORYGINALNA

* DOKUMENTACJA CHRONIONA PRAWEM AUTORSKIM

04

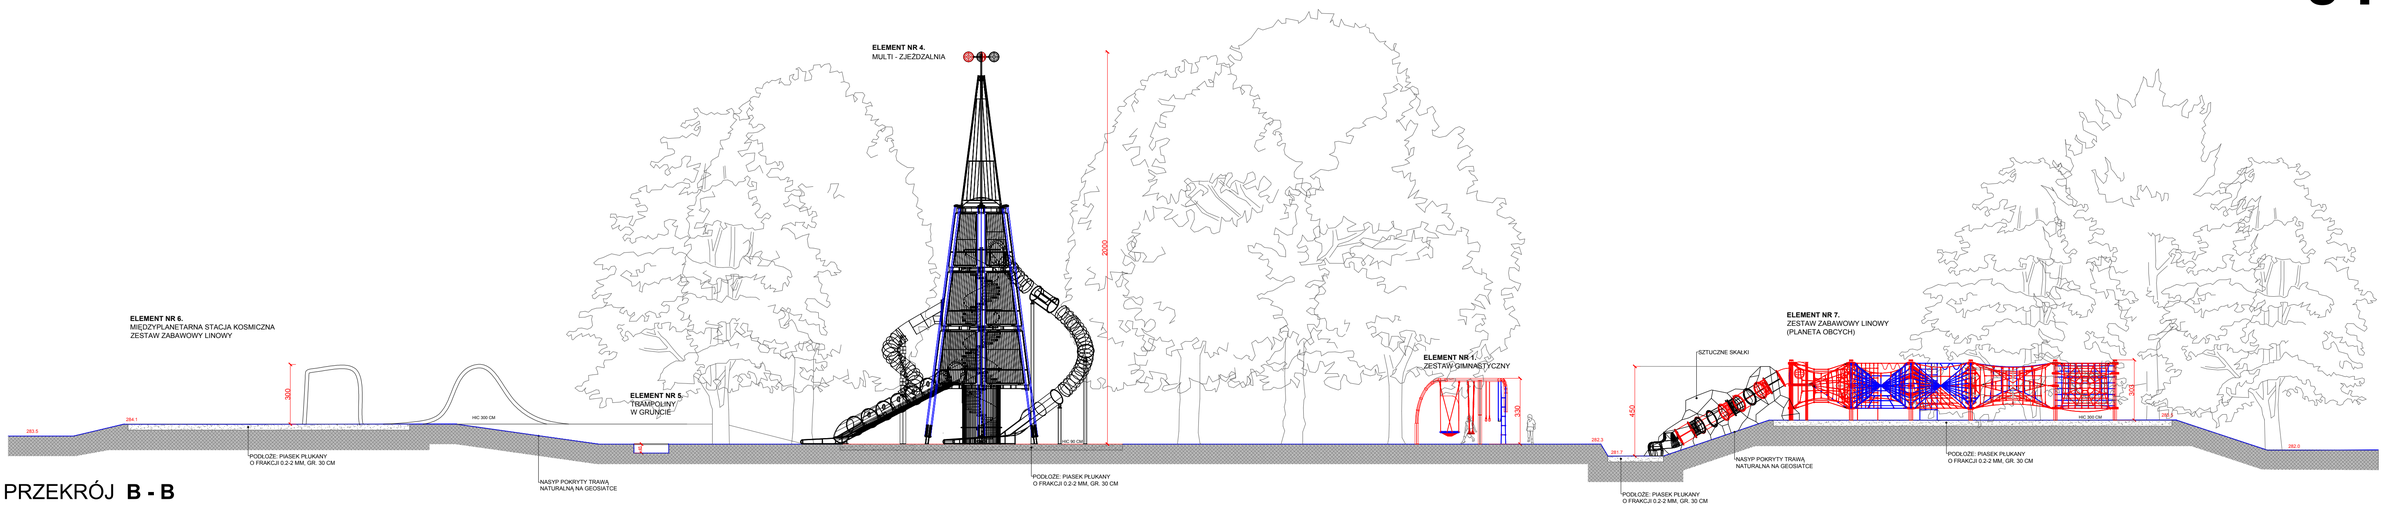

PRZEKRÓJ **B - B**

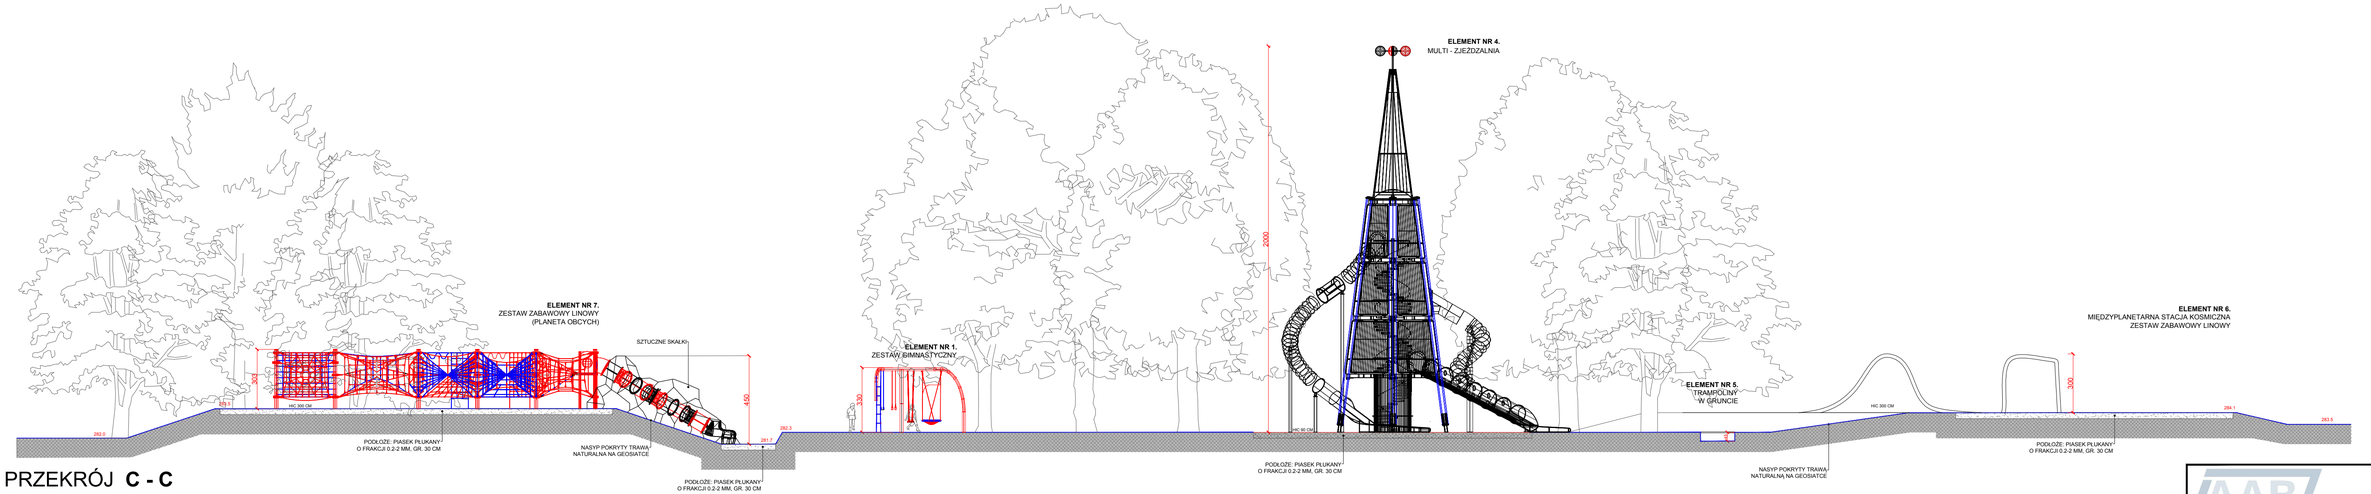

PRZEKRÓJ **C - C**

AARZ ATELIER ARCHITEKTURY Radosław Żubrycki

PROJEKTOWANIE ARCHITEKTURA DESIGN

ATELIER ARCHITEKTURY RADOSŁAW ZUBRYCKI

ul. Św. Jana 9a 59-900 Zgorzelec www.aarz.pl tel: 514492382

REWITALIZACJA PARKU MIEJSKIEGO W MIECHOWIE

Tytuł projektu

„Rewitalizacja Parku Miejskiego w Miechowie"

- Roboty budowlane polegające na przebudowie istniejących i budowie nowych ścieżek parkowych, montażu małej architektury: ławek, kosza na śmieci, stołów biesiadnych, fontann itp., przebudowie wejścia do parku i ogrodzenia, montażu samoczyszczących toalet parkowych podłączonych do sieci wodno-kanalizacyjnej i energetycznej, budowie boisk do tenisa i wielofunkcyjnych, montażu urządzeń sportowych siłowni zewnętrznej, budowie dwóch placów zabaw, odbudowie drewnianego mostu na wyspę parkową, przebudowie linii brzegowej, podniesieniu poziomu wyspy parkowej celem umocnienia i stabilizacji gruntu, przebudowie dojazdów do istniejącej zabudowy, budowie pergoli parkowych, przebudowie istniejącej wiaty biesiadnej, rozbudowie systemu kanalizacji deszczowej, rozbudowie instalacji elektroenergetycznej, wodno-kanalizacyjnej z przyłączami, oraz przebudowie elewacji istniejącego budynku w ramach zadania

Położenie	
Zgodnie ze stroną tytułową projektu	**0404**

Tytuł rysunku	Etap projektowy
PLAC ZABAW GALAXY – DETALE WYKONAWCZE	**PROJEKT BUDOWLANY**
	Branża: **ZAGOSPODAROWANIE DZIAŁKI**

Skala rysunku	Strona dokumentacji	Numer projektu
ZGODNIE Z RYSUNKIEM		**4A/ 2014**

Data projektu	Data poprawki	Klient
CZERWIEC 2015	-----	**GMINA MIECHÓW**

ARCHITEKT KRAJOBRAZU:

mgr inż. arch. Joanna Macko
Nr dyplomu WK/2/2004

ARCHITEKTURA – PROJEKTANT:

mgr inż. arch. Radosław Żubrycki
Nr upr. 6/Ł/ARK/2014/GM
uprawnienia budowlane
w specjalności architektonicznej bez ograniczeń

KONSTRUKCJA – PROJEKTANT:

Inż. Robert Dobiaj
Nr. 1/90/DOŚ/13
uprawnienia budowlane
w specjalności konstrukcyjno-budowlanej bez ograniczeń