



ZESTAWIENIE POWIERZCHNI POD URZĄDZENIA  
ZABAWOWE:

1. POWIERZCHNIA SYNTETYCZNA W KOLORZE ŻÓŁTYM  
300 M2
  2. POWIERZCHNIA SYNTETYCZNA W KOLORZE POMARAŃCZOWYM  
520 m2
  3. POWIERZCHNIA W KOLORZE CZERWONYM  
480 M2
  4. POWIERZCHNIA SYNTETYCZNA W KOLORZE BORDOWYM  
340 M2
  5. POWIERZCHNIA W KOLORZE GRANATOWYM  
300 M2
- POWIERZCHNIE PIASKOWE  
1100 M2
- POWIERZCHNIE BRUKOWANE:  
40 M2


SCHEMAT 2. PRZEKRÓJ PRZEZ NAWIERZCHNIĘ  
SYNTETYCZNĄ DLA STREFY UPADKU HIC = 300 CM

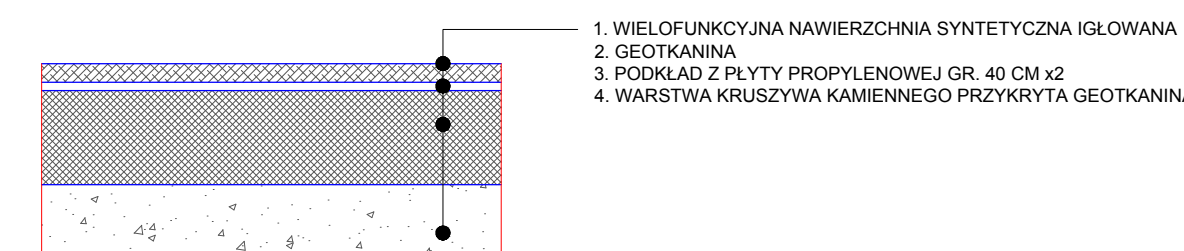


SCHEMAT 2. PRZEKRÓJ PRZEZ NAWIERZCHNIĘ  
SYNTETYCZNĄ DLA STREFY UPADKU HIC = 210 CM

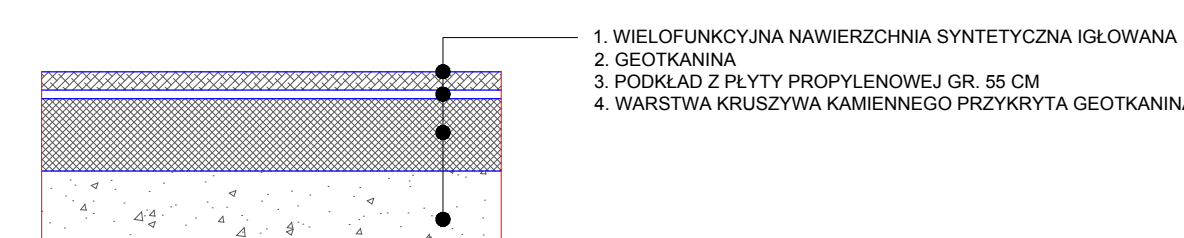

SCHEMAT 3. PRZEKRÓJ PRZEZ NAWIERZCHNIĘ  
SYNTETYCZNĄ DLA STREFY UPADKU HIC = 90/120 CM

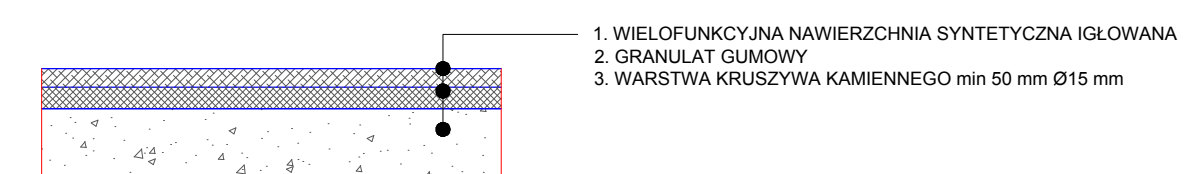


SCHEMAT 3. PRZEKRÓJ PRZEZ NAWIERZCHNIĘ  
SYNTETYCZNĄ DLA STREFY REKREACYJNEJ

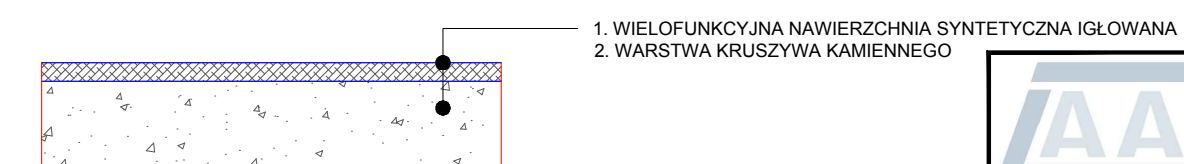

ŁĄCZENIE NAWIERZCHNI SYNTETYCZNEJ Z TRAWĄ  
NATURALNĄ ORAZ UTWARDZENIEM Z KOSTKI BRUKOWEJ  
WG SPECYFIKACJI PRODUCENTA.

PLAC ZABAW 'GALAXY'  
NAWIERZCHNIE I UTWARDZENIA  
SKALA 1:200

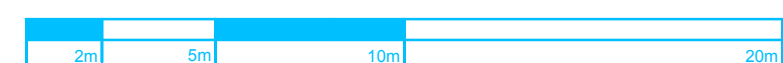

LEGENDA:

- DRZEWA ISTNIEJĄCE
- PROJEKTOWANE NASADZENIA
- POWIERZCHNIA SYNTETYCZNA
- POWIERZCHNIA PIASKOWA
- NASYPY Z POWIERZCHNIĄ SYNTETYCZNĄ
- LAMPA PARKOWA LED
- ŁAWKA BETONOWA Z SIEDZISKIEM DREWNIANYM ORAZ KOSZ NA ŚMIECI
- METALOWA KRATA OCHRONNA NA DRZEWIE

<b>PROJEKTOWANIE ARCHITECTURA DESIGN</b> ATELIER ARCHITECTURY RADOSŁAW ŻUBIŃSKI ul. Św. Jana 3a 55-900 Zgorzelec www.aarz.pl tel: 514492382	
<b>REWITALIZACJA PARKU MIEJSKIEGO W MIECHOWIE</b>	
Tytuł projektu: „Rewitalizacja Parku Miejskiego w Miechowie”	
Opis projektu: Roboty budowlane polegające na przebudowie istniejących i budowie nowych ścieżek parkowych, montażu nowej architektury (ławek, koszy na śmieci, stolików rekreacyjnych, fontain itp.), przebudowie wejścia do parku i ogrodzenia, montażu samoczynnych toalet parkowych przystosowanych do sieci wodno-kanalizacyjnej i energetycznej, budowie stoła do tenisa i wielofunkcyjnych, montażu urządzeń sportowych siłowni zewnętrznej, budowie dwóch placów zabaw, odbudowie drewnianego mostu na wyspie parkowej, przebudowie linii brzożowej, podniesieniu poziomu wyspy parkowej celem zmniejszenia i stabilizacji gruntu, przebudowie kładki do istniejącej zabudowy, budowie pergoli parkowych, przebudowie istniejącej wiaty basenowej, rozbudowie systemu kanalizacji deszczowej, rozbudowie instalacji elektroenergetycznej, wodno-kanalizacyjnej z przyłączami, oraz przebudowie elewacji istniejącego budynku w ramach zadania	
Zgodnie ze stroną tytułową projektu	
<b>0403</b>	
Tytuł projektu: <b>PLAC ZABAW GALAXY</b> PROJEKT BUDOWLANY I WYKONAWCZY	Opis projektu: <b>ZAGOSPODAROWANIE DZIAŁKI</b>
Strona rysunku: <b>ZOONIE Z RYSUNKIEM</b>	Strona dokumentacji: <b>44/2014</b>
Data projektu: <b>CZERWIEC 2015</b>	Data projektu: <b>-----</b>
Klient: <b>GMINA MIECHÓW</b>	
ARCHITEKT KRAJOBRAZU: mgr inż. arch. Jacek Niekło NIP: 680-000-0000	
ARCHITECTURA - PROJEKTANT: mgr inż. arch. Radosław Żubiński NIP: 680-000-0000 w oparciu o: 1. PROJEKT BUDOWLANY I WYKONAWCZY 2. PROJEKT BUDOWLANY I WYKONAWCZY 3. PROJEKT BUDOWLANY I WYKONAWCZY	
KONSTRUKCJA - PROJEKTANT: mgr inż. arch. Jacek Niekło NIP: 680-000-0000 w oparciu o: 1. PROJEKT BUDOWLANY I WYKONAWCZY 2. PROJEKT BUDOWLANY I WYKONAWCZY 3. PROJEKT BUDOWLANY I WYKONAWCZY	
AUTORSKI DOKŁAD: mgr inż. arch. Jacek Niekło NIP: 680-000-0000 w oparciu o: 1. PROJEKT BUDOWLANY I WYKONAWCZY 2. PROJEKT BUDOWLANY I WYKONAWCZY 3. PROJEKT BUDOWLANY I WYKONAWCZY	