P A R K M I E J S K I W M I E C H O W I E - R E W I T A L I Z A C J A

DOKUMENTACJA ORYGINALNA

* DOKUMENTACJA CHRONIONA PRAWEM AUTORSKIM

04

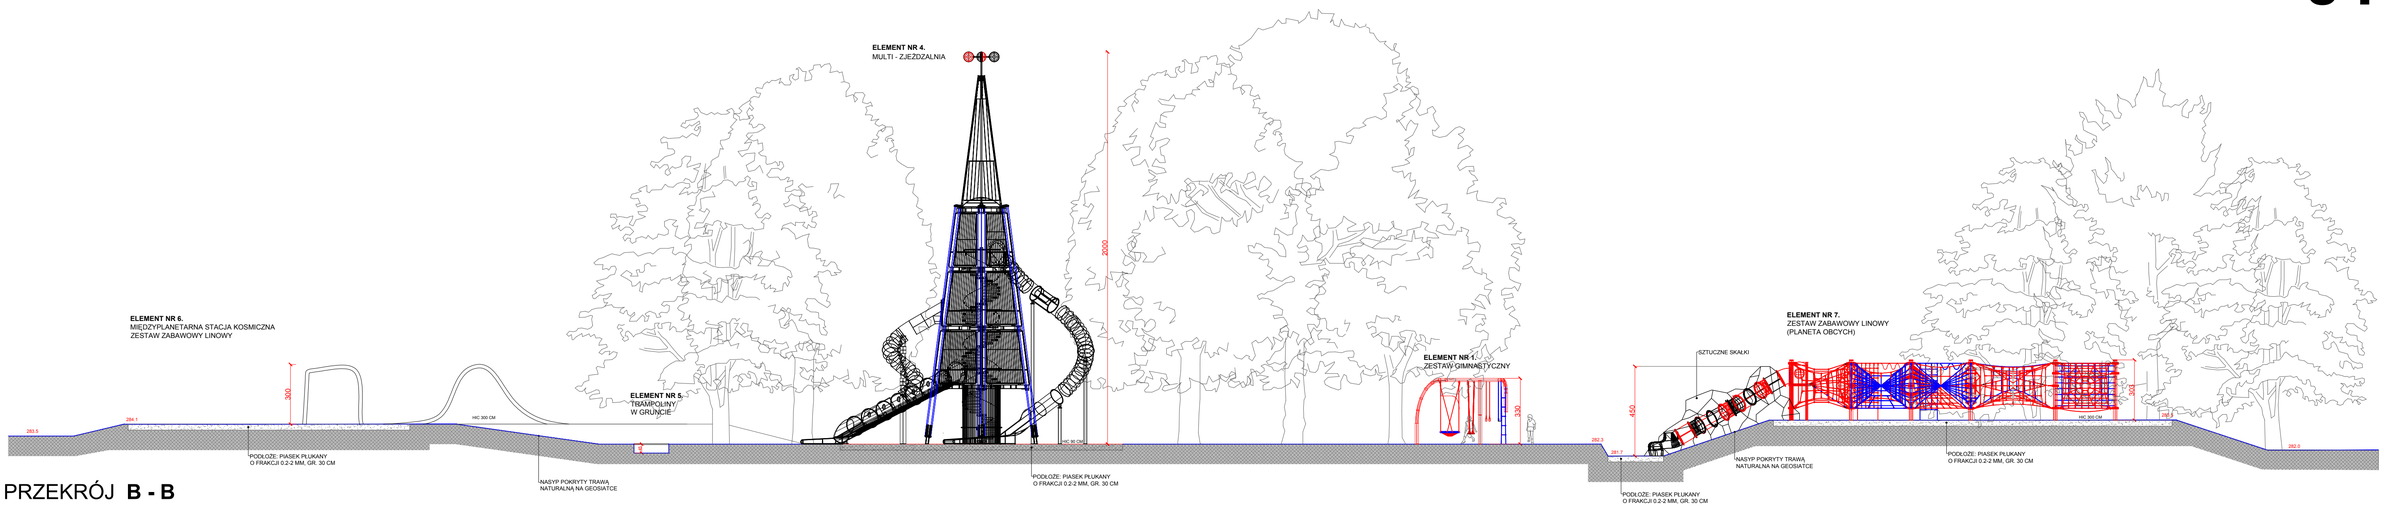

PRZEKRÓJ **B - B**

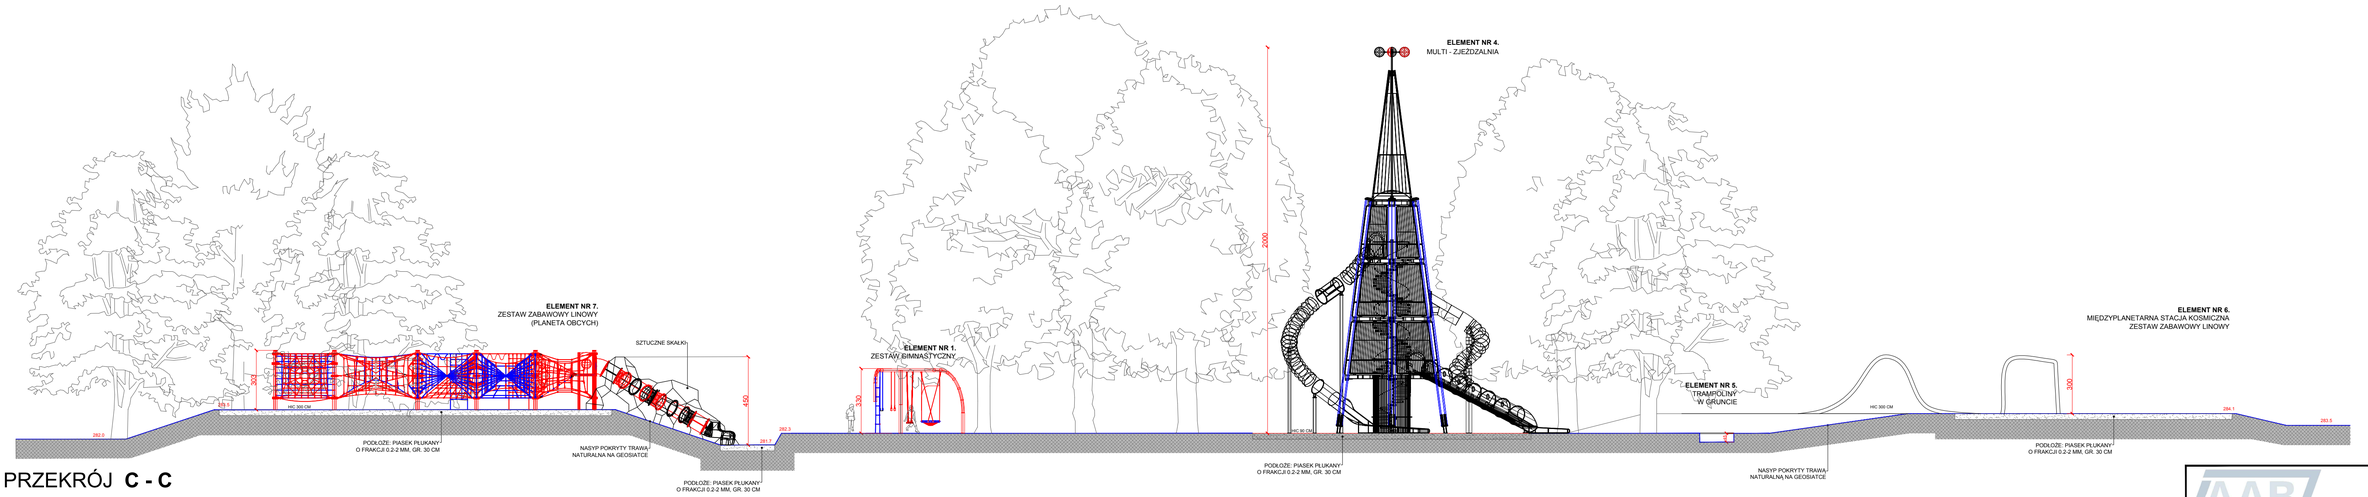

PRZEKRÓJ **C - C**

AARZ ATELIER ARCHITEKTURY Radosław Żubrycki

PROJEKTOWANIE ARCHITEKTURA DESIGN

ATELIER ARCHITEKTURY RADOSŁAW ZUBRYCKI

ul. Św. Jana 9a 59-900 Zgorzelec www.aarz.pl tel: 514492382

REWITALIZACJA PARKU MIEJSKIEGO W MIECHOWIE

Tytuł projektu

„Rewitalizacja Parku Miejskiego w Miechowie"

- Roboty budowlane polegające na przebudowie istniejących i budowie nowych ścieżek parkowych, montażu małej architektury: ławek, koszy na śmieci, stołów biesiadnych, fontann itp., przebudowie wejścia do parku i ogrodzenia, montażu samoczyszczących toalet parkowych podłączonych do sieci wodno-kanalizacyjnej i energetycznej, budowie boisk do tenisa i wielofunkcyjnych, montażu urządzeń sportowych siłowni zewnętrznej, budowie dwóch placów zabaw, odbudowie drewnianego mostu na wyspę parkową, przebudowie linii brzegowej, podniesieniu poziomu wyspy parkowej celem umocnienia i stabilizacji gruntu, przebudowie dojazdów do istniejącej zabudowy, budowie pergoli parkowych, przebudowie istniejącej wiaty biesiadnej, rozbudowie systemu kanalizacji deszczowej, rozbudowie instalacji elektroenergetycznej, wodno-kanalizacyjnej z przyłączami, oraz przebudowie elewacji istniejącego budynku w ramach zadania

Położenie

Zgodnie ze stroną tytułową projektu

0404

Tytuł rysunku

PLAC ZABAW GALAXY - DETALE WYKONAWCZE

Etap projektowy: **PROJEKT BUDOWLANY I WYKONAWCZY**

Branża: **ZAGOSPODAROWANIE DZIAŁKI**

Skala rysunku	Strona dokumentacji	Numer projektu
ZGODNIE Z RYSUNKIEM		**44/2014**

Data produkcji	Data poprawki	Klient
CZERWIEC 2015	-----	**GMINA MIECHÓW**

ARCHITEKT KRAJOBRAZU:

mgr inż. arch. Joanna Nocka
Nr dyplomu 447/2003/A

ARCHITEKTURA – PROJEKTANT:

mgr inż. arch. Radosław Żubrycki
Nr upr. 66/Lo/OK/2014/GR
uprawnienia budowlane
w specjalności architektonicznej bez ograniczeń

KONSTRUKCJA – PROJEKTANT:

inż. Robert Drabko
Nr upr. 190/DO/10
uprawnienia budowlane
w specjalności konstrukcyjno-budowlanej bez ograniczeń