DOKUMENTACJA ORYGINALNA
* DOKUMENTACJA CHRONIONA PRAWEM AUTORSKIM

06

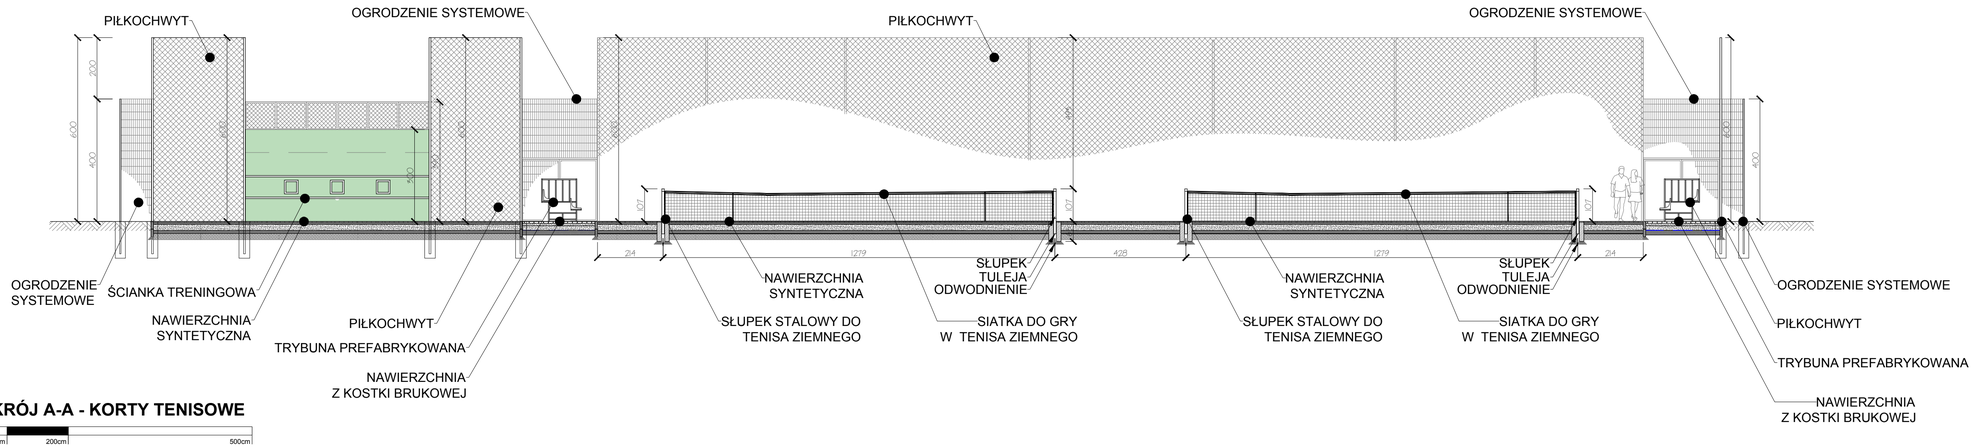

PRZEKRÓJ A-A - KORTY TENISOWE

50cm 100cm 200cm 500cm

SKALA 1:100

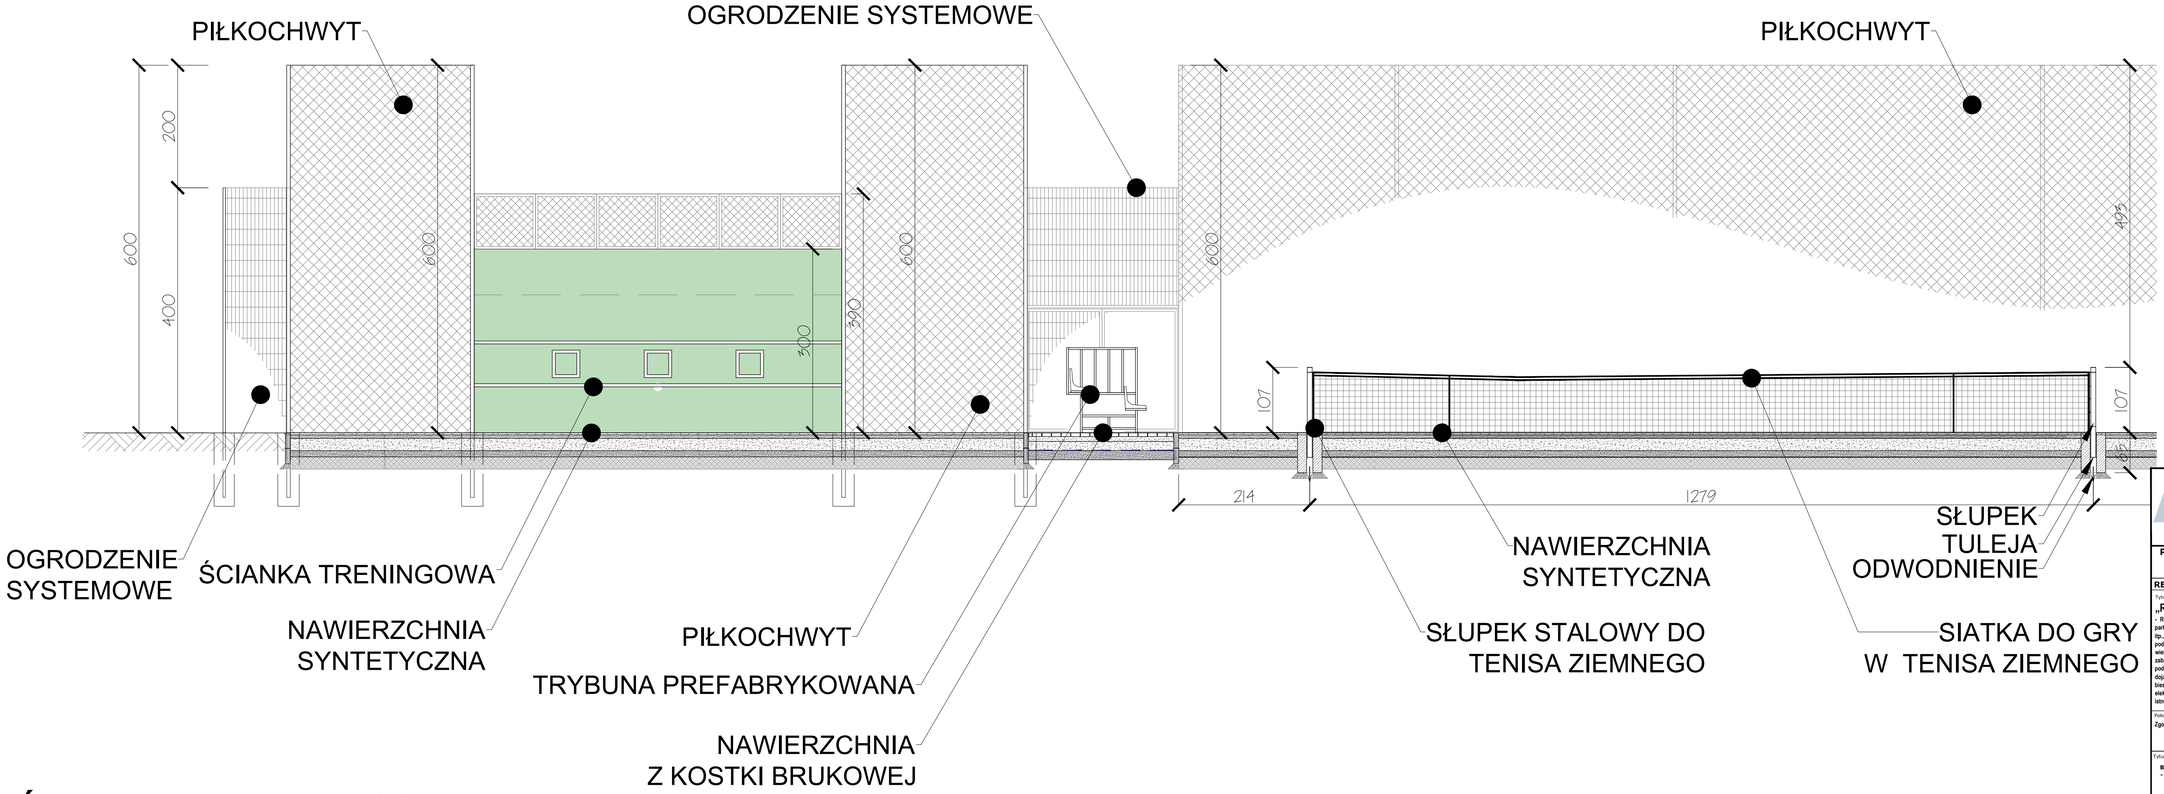

PRZEKRÓJ A-A - KORTY TENISOWE

SKALA 1:50

AAR ATELIER ARCHITEKTURY Radosław Żubrycki

PROJEKTOWANIE ARCHITEKTURA DESIGN
ATELIER ARCHITEKTURY RADOSŁAW ZUBRYCKI
ul. Św. Jana 9a 59-900 Zgorzelec www.aarz.pl tel. 514492382

REWITALIZACJA PARKU MIEJSKIEGO W MIECHOWIE

Tytuł projektu
„Rewitalizacja Parku Miejskiego w Miechowie"
- Roboty budowlane polegające na przebudowie istniejących i budowie nowych ścieżek parkowych, montażu małej architektury: ławek, kosza na śmieci, stołów biesiadnych, fontann itp., przebudowie wejścia do parku i ogrodzenia, montażu samoczyszczących toalet parkowych podłączonych do sieci wodno-kanalizacyjnej i energetycznej, budowie boiska do tenisa i wielofunkcyjnych, montażu urządzeń sportowych siłowni zewnętrznej, budowie dwóch placów zabaw, odbudowie drewnianego mostu na wyspę parkową, przebudowie linii brzegowej, podniesieniu poziomu wyspy parkowej celem umocnienia i stabilizacji gruntu, przebudowie dojazdów do istniejącej zabudowy, budowie pergoli parkowych, przebudowie istniejącej wiaty biesiadnej, rozbudowie systemu kanalizacji deszczowej, rozbudowie instalacji elektroenergetycznej, wodno-kanalizacyjnej z przyłączami, oraz przebudowie elewacji istniejącego budynku w ramach zadania

Położenie
Zgodnie ze stroną tytułową projektu

0603

Tytuł rysunku
BOISKA
- DETALE WYKONAWCZE

Etap projektowy
PROJEKT BUDOWLANY

Branża
ZAGOSPODAROWANIE DZIAŁKI

Skala rysunku	Strona dokumentacji	Numer projektu
ZGODNIE Z RYSUNKIEM		**44/2014**
Data produkcji	**Data poprawki**	**Klient**
CZERWIEC 2015	**----**	**GMINA MIECHÓW**

ARCHITEKT KRAJOBRAZU:
mgr inż. arch. Joanna Nacka
nr ługlmu AK/7/2004

ARCHITEKTURA - PROJEKTANT:
mgr inż. arch. Radosław Żubrycki
Nr upr. WŁ.a/OKG/2014/08
uprawnienia budowlane
w specjalności architektonicznej bez ograniczeń