
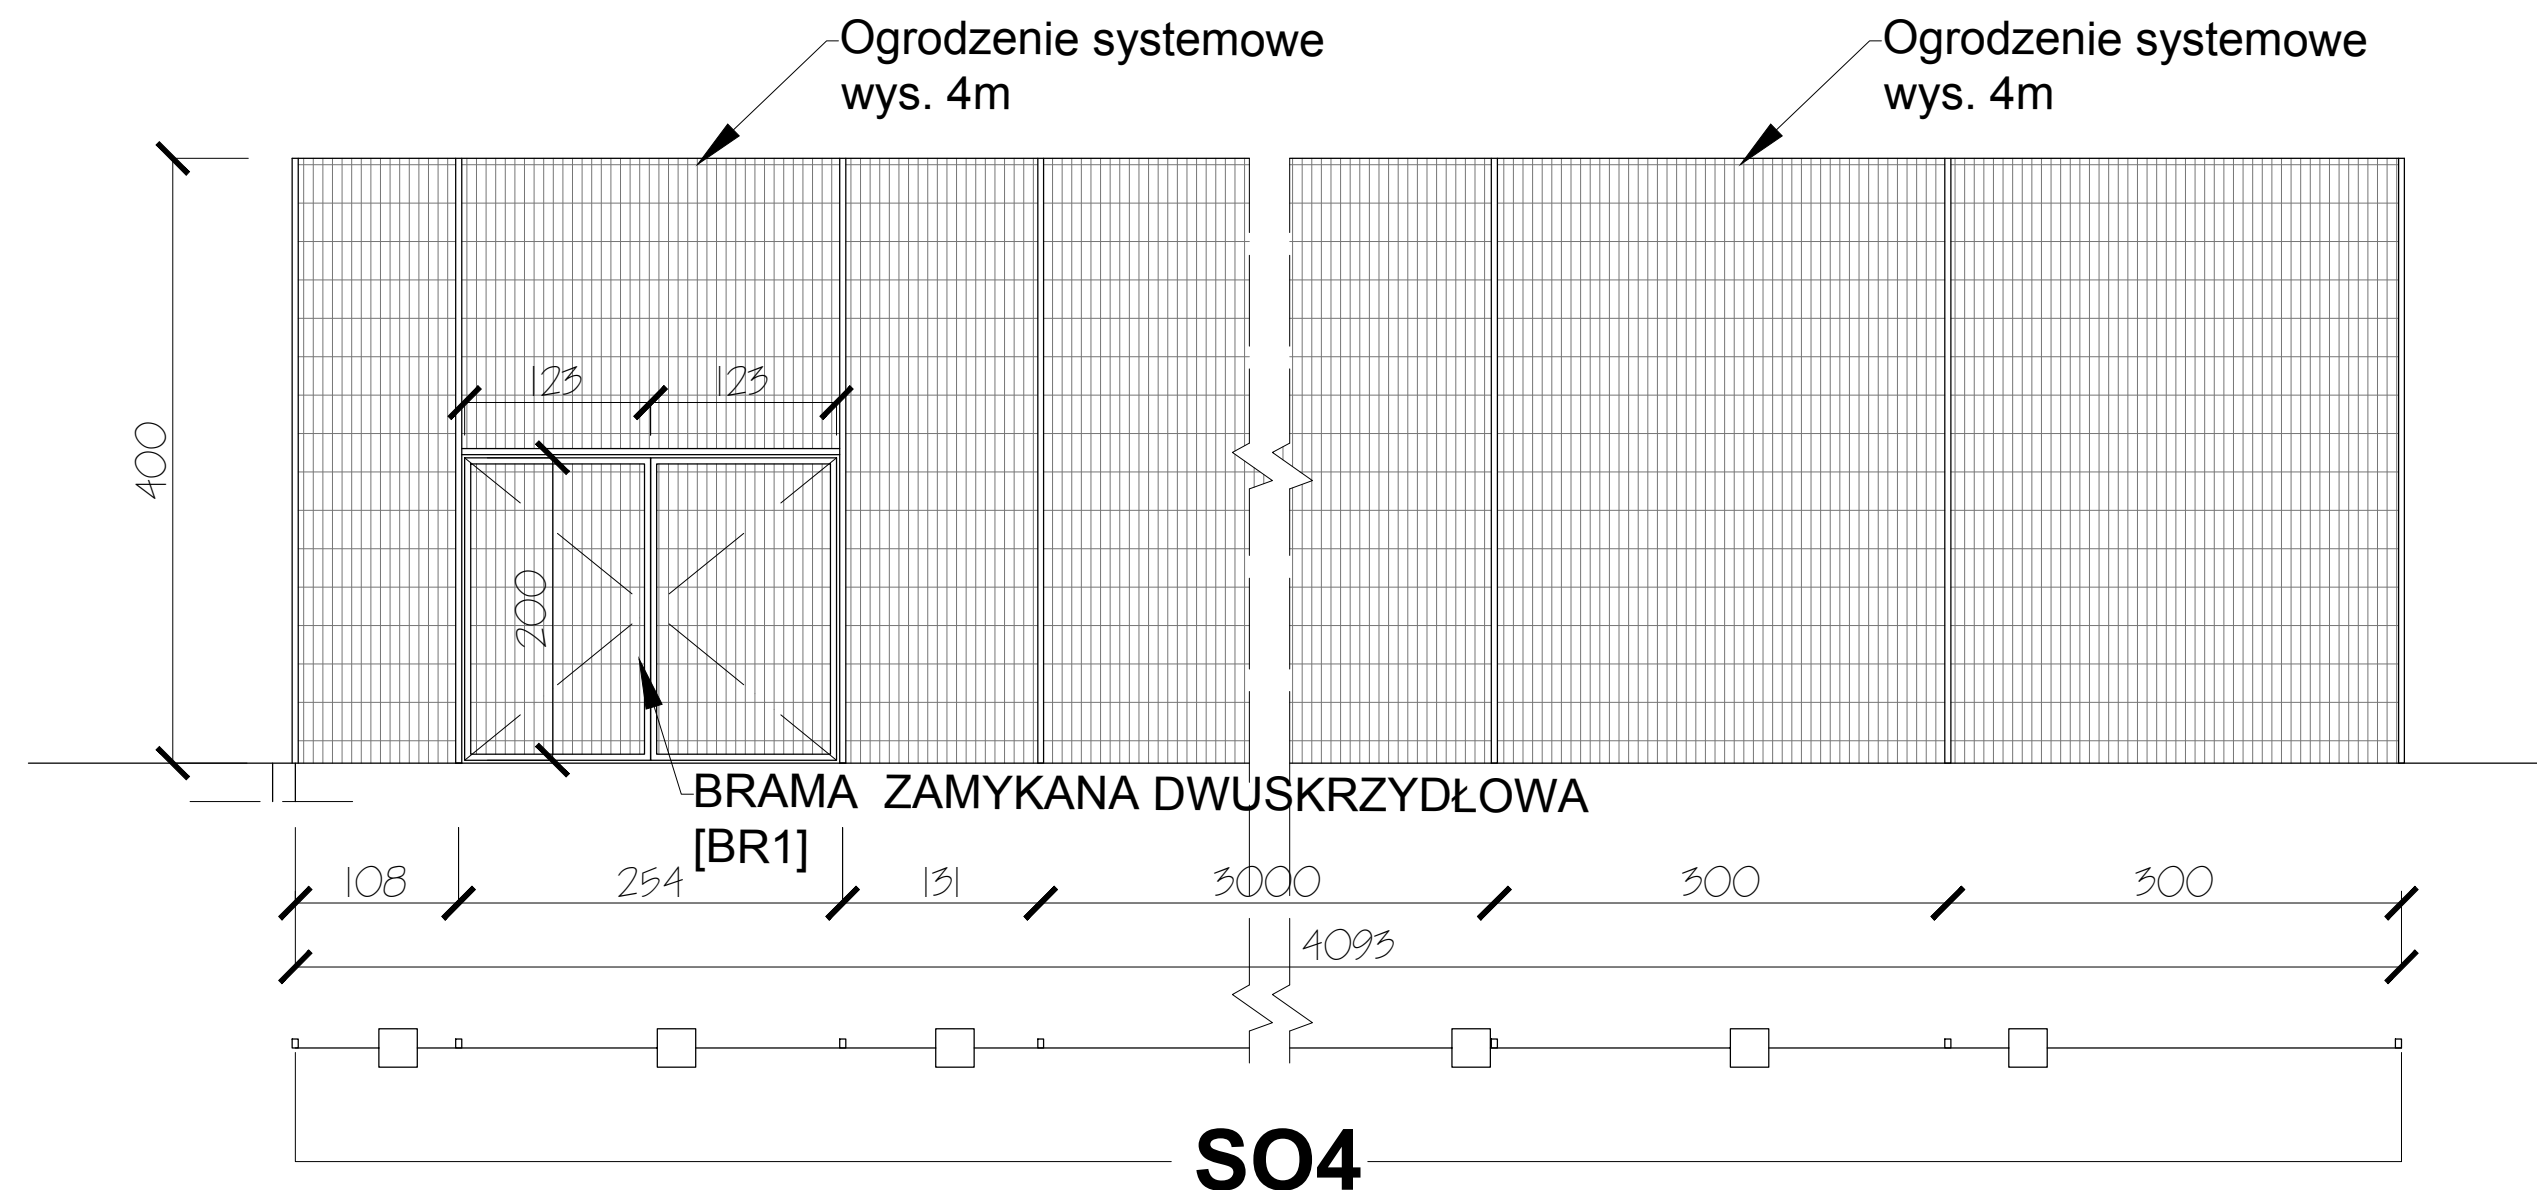
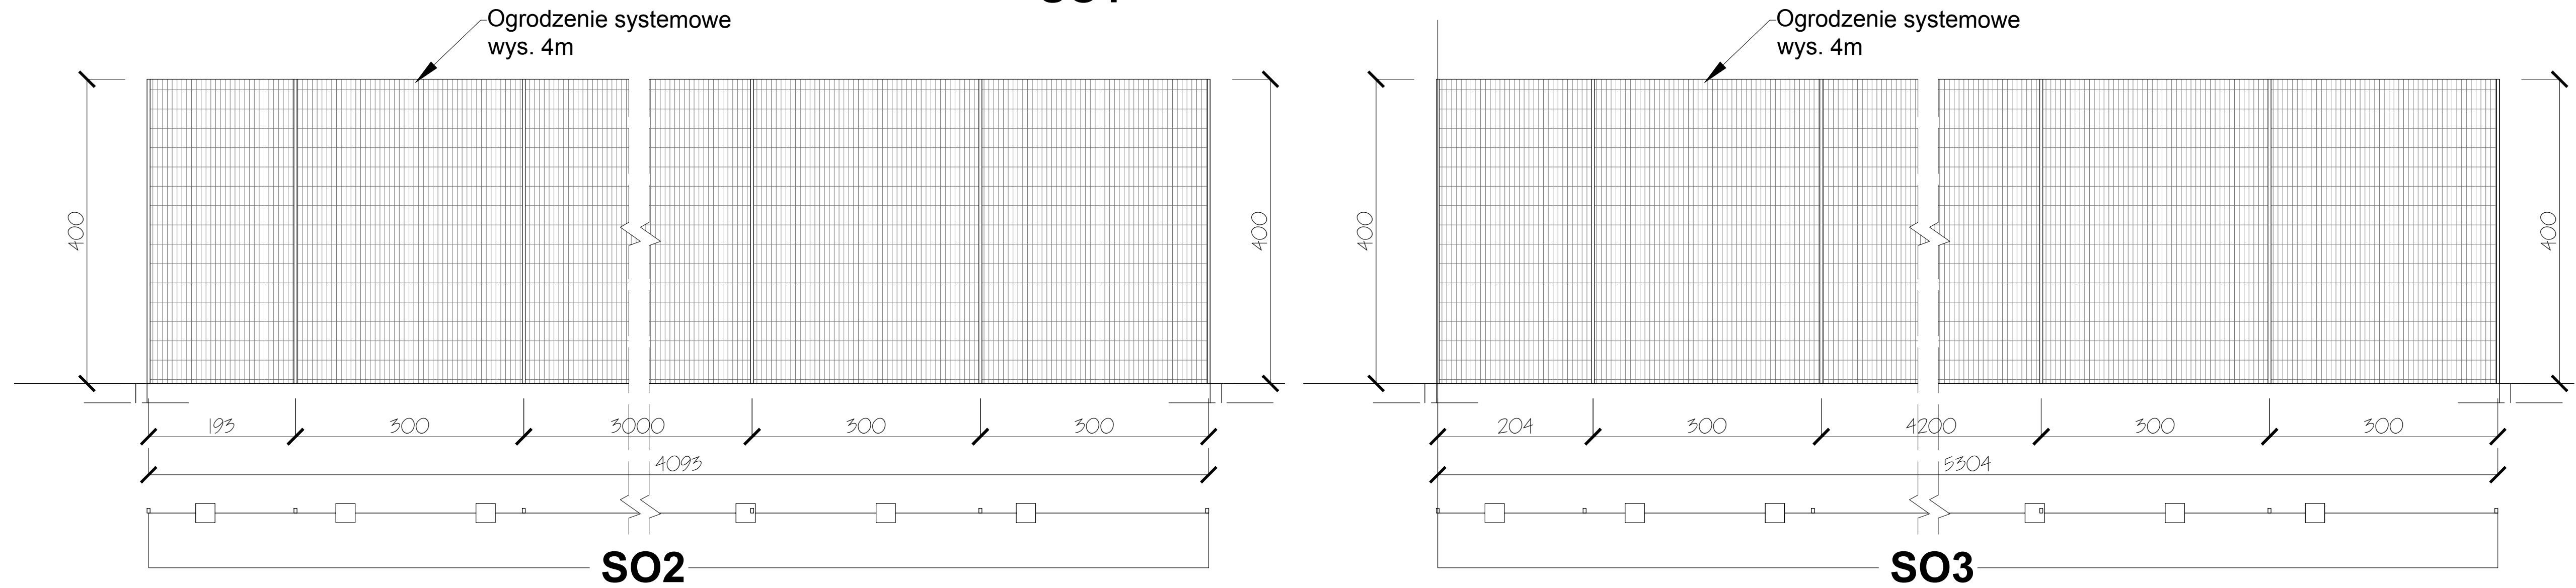
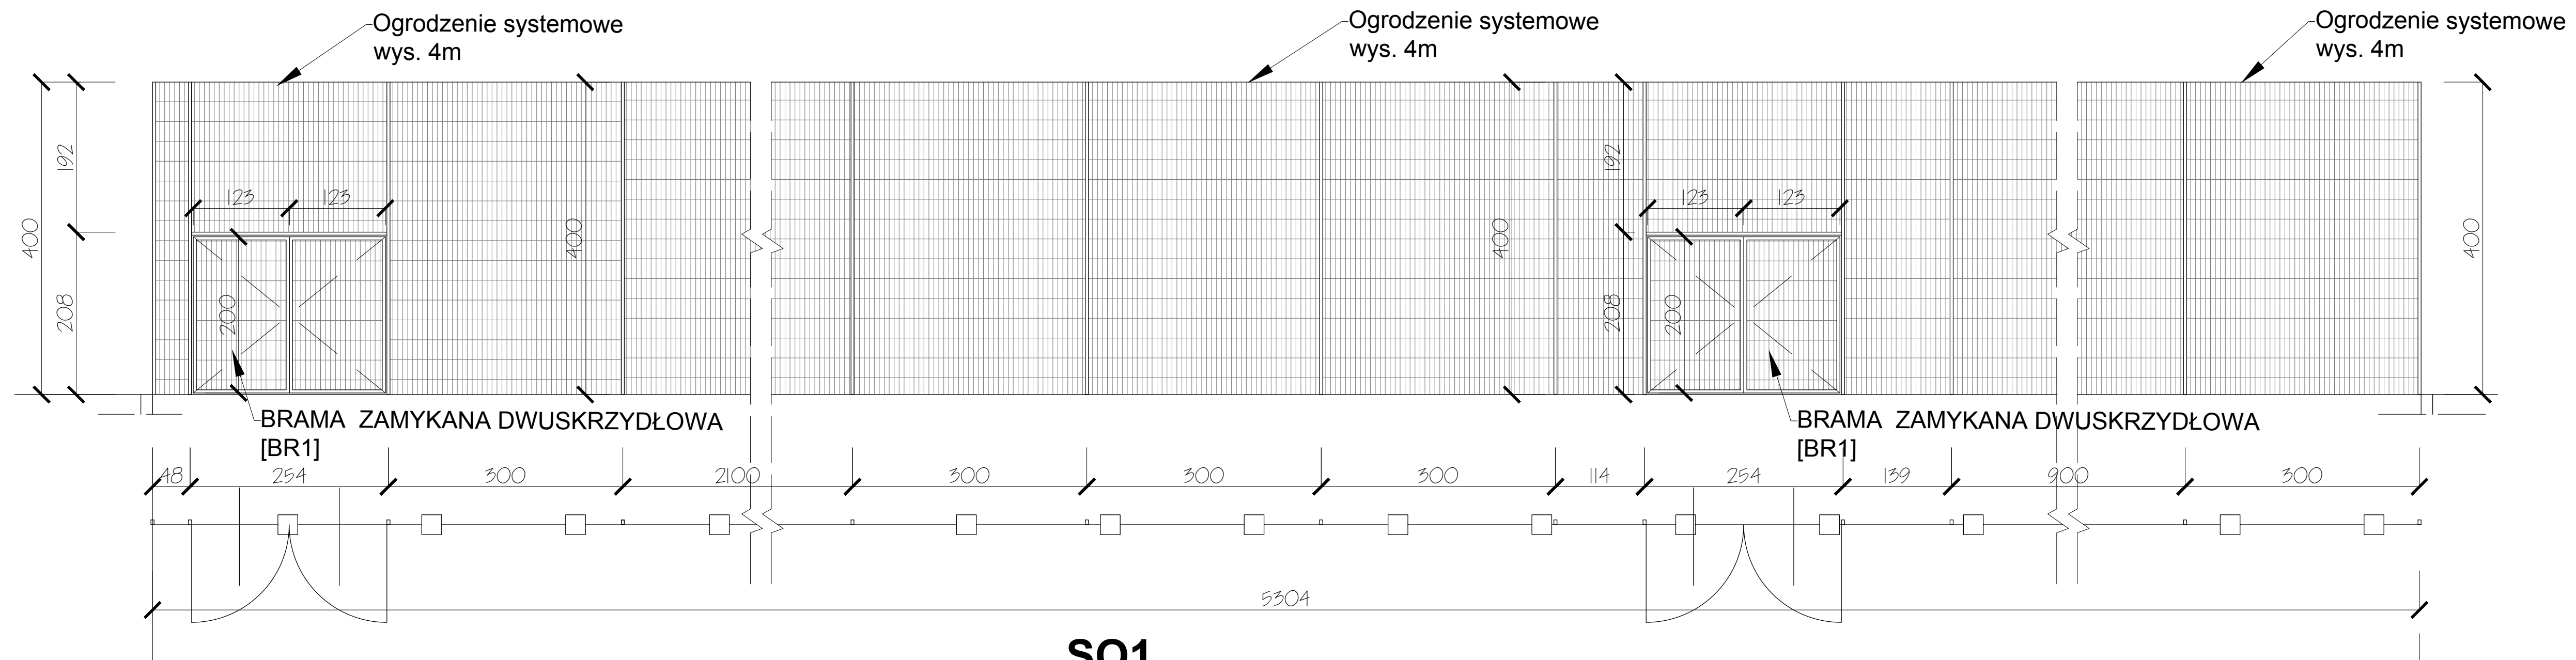


DET.
01

DET.01 - OGRODZENIE SYSTEMOWE - WIDOKI KONSTRUKCJI

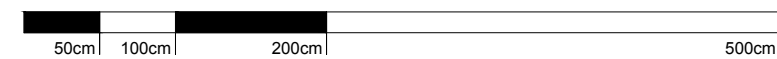

SKALA 1:50

KONSTRUKCJA OGRODZENIA:

- SŁUPKI STALOWE
- POWŁOKA OCHRONNA - OCYNK OGNIOWY
- MALOWANIE PROSZKOWE - KOLOR: ZIELONY
- WYPEŁNIENIE: SIATKA STALOWA PROSTOKĄTNA SPAWANA; UKŁAD WERTYKALNY (NIE DOPUSZCZA SIĘ SIATKI PLECIONEJ)
- POWŁOKA OCHRONNA - OCYNK OGNIOWY
- MALOWANIE PROSZKOWE - KOLOR: ZIELONY
- SŁUPKI ZABEZPIECZONE OD GÓRY NAKŁADKAMI PCV W KOLORZE CZARNYM - ZABEZPIECZENIE URAZÓW
- SIATKA ZAKOŃCZONA PROFILEM HORYZONTALNYM
- FUNDAMENTY, BETONOWE PREFABRYKOWANE ZGODNIE Z WYMAGANIAMI DANEGO PRODUCENTA

BRAMKA WEJŚCIOWA WYKONANA :

- SŁUPKI STALOWE
- POWŁOKA OCHRONNA - OCYNK OGNIOWY
- MALOWANIE PROSZKOWE - KOLOR: ZIELONY
- WYPEŁNIENIE: SIATKA STALOWA PROSTOKĄTNA; UKŁAD WERTYKALNY
- POWŁOKA OCHRONNA - OCYNK OGNIOWY
- MALOWANIE PROSZKOWE - KOLOR: ZIELONY
- KLAMKA Z ZAMKIEM SYSTEMOWYM

PROJEKTOWANIE ARCHITEKTURA DESIGN	
ATELIER ARCHITEKTURY RADOSŁAW ZUBRYCKI	
ul. Św. Jana 9a 59-900 Zgorzelec www.aarz.pl tel. 514492382	
REWITALIZACJA PARKU MIEJSKIEGO W MIECHOWIE	
Tytuł rysunku: 0607	
Zgodnie ze stroną tytułową projektu	
Faza projektu: PROJEKT BUDOWLANY	
Branża: OGRODZENIE	
Zagospodarowanie: OGRODZENIE	
Data wydania: CZERWIEC 2015	
Klient: GMINA MIECHOW	
Architekt: Krzysztof	
Architekt: Projektant	
Architekt: Projektant	