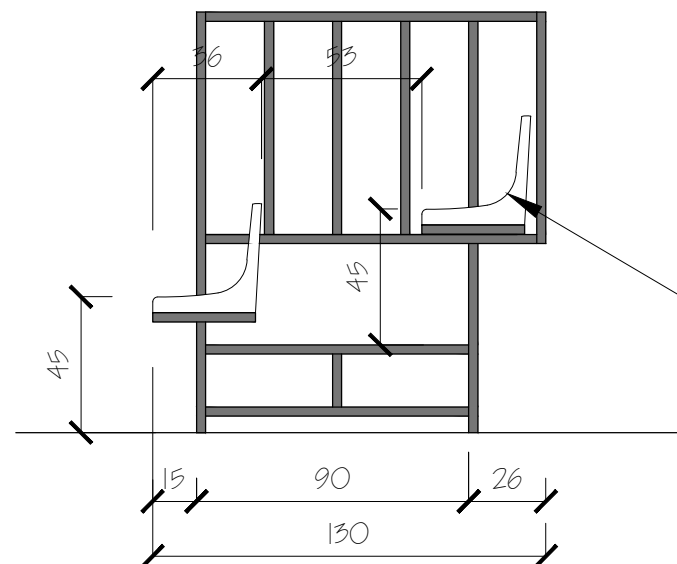
DET. T1 - TRYBUNA PREFABRYKOWANA- RZUT Z GÓRY
Skala 1:25

PRZESTRZEŃ WEJŚCIOWA O SZER. 110cm

DET. T1 - TRYBUNA PREFABRYKOWANA - ELEWACJA BOCZNA
Skala 1:25

SIEDZISKO Z TWORZYWA SZTUCZNEGO

KONSTRUKCJA TRYBUNY PREFABRYKOWANEJ**TRYBUNA DWURZĘDOWA, JEDNOWEJŚCIOWA, 28 MIEJSC SIEDZĄCYCH (4 SZTUKI)**

- URZĄDZENIE SIEDZISK/ TRYBUN ZEWNĘTRZNYCH PREFABRYKOWANE WG SZCZEGÓŁOWEJ DOKUMENTACJI DANEGO PRODUCENTA
- MATERIAŁ KONSTRUKCJI: STAL / ALUMINIUM
- KOLORYSTYKA: NATURALNY KOLOR MATERIAŁU / RÓŻNE KOLORY
- INSTRUKCJA BEZPIECZEŃSTWA DOSTARCZANA PRZEZ WYBRANEGO PRODUCENTA
- MATERIAŁY UZUPEŁNIAJĄCE: URZĄDZENIA ALUMINIOWO- STALOWE Z ELEMENTAMI WYSOKO- UDAROWEGO PCV I PP
- MONTAŻ URZĄDZEŃ WG WSKAZAŃ WYBRANEGO PRODUCENTA.FUNDAMENTY MONTOWAĆ PONIŻEJ PRZEMARZANIA

AAR ATELIER ARCHITEKTURY Radosław Żubrycki	
PROJEKTOWANIE ARCHITEKTURA DESIGN ATELIER ARCHITEKTURY RADOSŁAW ŻUBRYCKI ul. Św. Jana 9a 59-900 Zgorzelec www.aarz.pl tel: 514492382	
REWITALIZACJA PARKU MIEJSKIEGO W MIECHOWIE	
Tytuł projektu „Rewitalizacja Parku Miejskiego w Miechowie” - Roboty budowlane polegające na przebudowie istniejących i budowie nowych ścieżek parkowych, montażu małej architektury: ławek, koszy na śmieci, stołów biesiadnych, fontann itp., przebudowie wejścia do parku i ogrodzenia, montażu samoczyszczących toalet parkowych podłączonych do sieci wodno-kanalizacyjnej i energetycznej, budowie boisk do tenisa i wielofunkcyjnych, montażu urządzeń sportowych siłowni zewnętrznej, budowie dwóch placów zabaw, odbudowie drewnianego mostu na wyspę parkową, przebudowie linii brzegowej, podniesieniu poziomu wyspy parkowej celem umocnienia i stabilizacji gruntu, przebudowie dojazdów do istniejącej zabudowy, budowie pergoli parkowych, przebudowie istniejącej wiaty biesiadnej, rozbudowie systemu kanalizacji deszczowej, rozbudowie instalacji elektroenergetycznej, wodno-kanalizacyjnej z przyłączami, oraz przebudowie elewacji istniejącego budynku w ramach zadania	
Położenie Zgodnie ze stroną tytułową projektu	0608
Tytuł rysunku BOISKA - DETALE WYKONAWCZE	Etap projektowy PROJEKT BUDOWLANY
Branża: ZAGOSPODAROWANIE DZIAŁKI	
Skala rysunku ZGODNIE Z RYSUNKIEM	Strona dokumentacji
Data produkcji CZERWIEC 2015	Numer projektu 44/2014
Data poprawki ----	Klient GINA MIECHÓW
ARCHITEKT KRAJOBRAZU: mgr inż. arch. Joanna Niecko Nr dyplomu 4407/2003/A	
ARCHITEKTURA - PROJEKTANT: mgr inż. arch. Radosław Żubrycki Nr upr. 66/LUOK/2014/GW uprawnienia budowlane w specjalności architektonicznej bez ograniczeń	