DOKUMENTACJA ORYGINALNA
* DOKUMENTACJA CHRONIONA PRAWEM AUTORSKIM

DET. O1

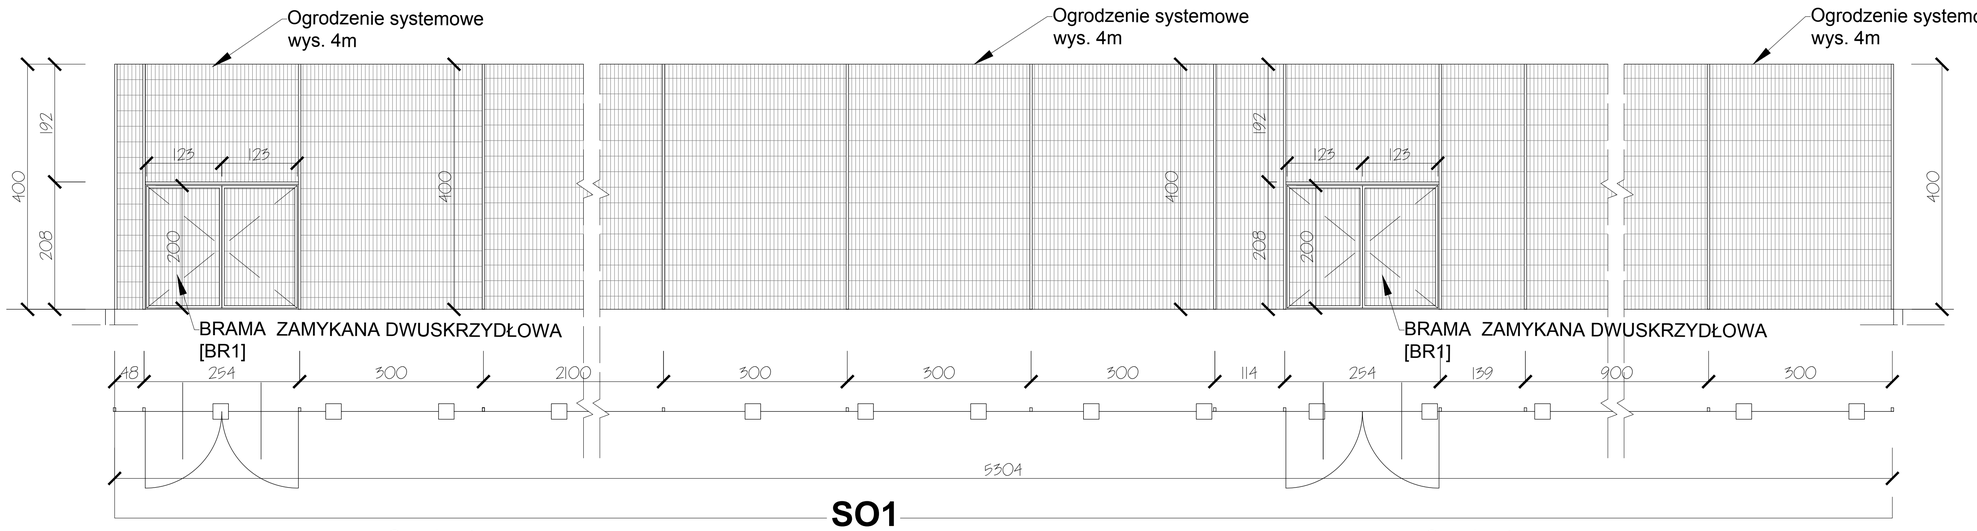

SO1

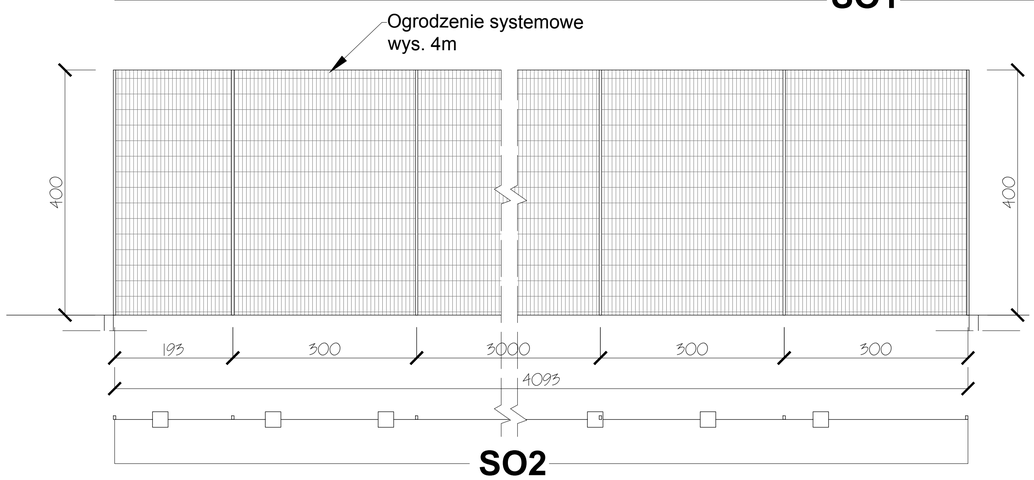

SO2

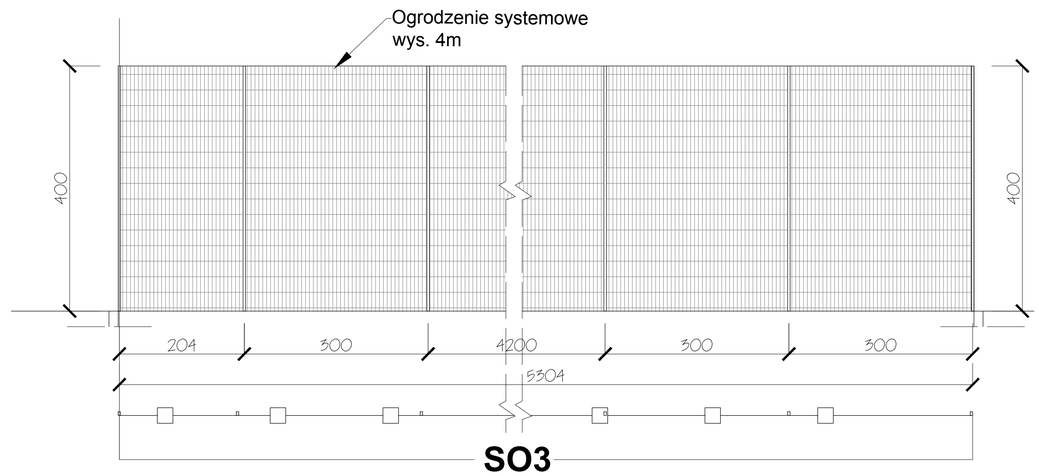

SO3

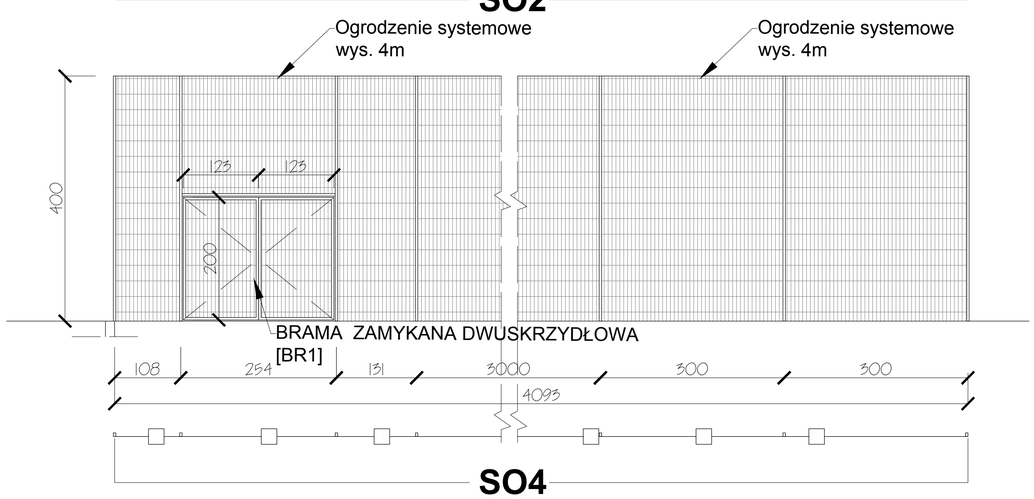

SO4

DET.O1 - OGRODZENIE SYSTEMOWE - WIDOKI KONSTRUKCJI

50cm 100cm 200cm 500cm

SKALA 1:50

KONSTRUKCJA OGRODZENIA:

- SŁUPKI STALOWE
- POWŁOKA OCHRONNA - OCYNK OGNIOWY
- MALOWANIE PROSZKOWE - KOLOR: ZIELONY
- WYPEŁNIENIE: SIATKA STALOWA PROSTOKĄTNA SPAWANA; UKŁAD WERTYKALNY (NIE DOPUSZCZA SIĘ SIATKI PLECIONEJ)
- POWŁOKA OCHRONNA - OCYNK OGNIOWY
- MALOWANIE PROSZKOWE - KOLOR: ZIELONY
- SŁUPKI ZABEZPIECZONE OD GÓRY NAKŁADKAMI PCV W KOLORZE CZARNYM - ZABEZPIECZENIE URAZÓW
- SIATKA ZAKOŃCZONA PROFILEM HORYZONTALNYM
- FUNDAMENTY, BETONOWE PREFABRYKOWANE ZGODNIE Z WYMAGANIAMI DANEGO PRODUCENTA

BRAMKA WEJŚCIOWA WYKONANA :

- SŁUPKI STALOWE
- POWŁOKA OCHRONNA - OCYNK OGNIOWY
- MALOWANIE PROSZKOWE - KOLOR: ZIELONY
- WYPEŁNIENIE: SIATKA STALOWA PROSTOKĄTNA; UKŁAD WERTYKALNY
- POWŁOKA OCHRONNA - OCYNK OGNIOWY
- MALOWANIE PROSZKOWE - KOLOR: ZIELONY
- KLAMKA Z ZAMKIEM SYSTEMOWYM

AARZ ATELIER ARCHITEKTURY Radosław Żubrycki
PROJEKTOWANIE ARCHITEKTURA DESIGN
ATELIER ARCHITEKTURY RADOSŁAW ŻUBRYCKI
ul. Św. Jana 9a 59-900 Zgorzelec www.aarz.pl tel: 514492382

REWITALIZACJA PARKU MIEJSKIEGO W MIECHOWIE

Tytuł projektu:
„Rewitalizacja Parku Miejskiego w Miechowie"
- Roboty budowlane polegające na przebudowie istniejących i budowie nowych ścieżek parkowych, montażu małej architektury: ławek, kosza na śmieci, stołów biesiadnych, fontann itp., przebudowie wejścia do parku i ogrodzenia, montażu samoczyszczących toalet parkowych podłączonych do sieci wodno-kanalizacyjnej i energetycznej, budowie boisk do tenisa i wielofunkcyjnych, montażu urządzeń sportowych siłowni zewnętrznej, budowie dwóch placów zabaw, odbudowie drewnianego mostu na wyspę parkową, przebudowie linii brzegowej, podniesieniu poziomu wyspy parkowej celem umocnienia i stabilizacji gruntu, przebudowie dojazdów do istniejącej zabudowy, budowie pergoli parkowych, przebudowie istniejącej wiaty biesiadnej, rozbudowie systemu kanalizacji deszczowej, rozbudowie instalacji elektroenergetycznej, wodno-kanalizacyjnej z przyłączami, oraz przebudowie elewacji istniejącego budynku w ramach zadania

Położenie:
Zgodnie ze stroną tytułową projektu

0607

Tytuł rysunku:
BOISKA - DETALE WYKONAWCZE

Etap projektowy:
PROJEKT BUDOWLANY I WYKONAWCZY

Branża:
ZAGOSPODAROWANIE DZIAŁKI

Skala rysunku:
ZGODNIE Z RYSUNKIEM

Strona dokumentacji:

Numer projektu:
46/2016

Data powstania:
CZERWIEC 2015

Data poprawki:

Klient:
GMINA MIECHÓW

ARCHITEKT KRAJOBRAZU:
mgr inż. arch. Joanna Nazko
nr. Upr. WKOTOOA

ARCHITEKTURA - PROJEKTANT:
mgr inż. arch. Radosław Żubrycki
Nr upr. BELUO/0314/09
uprawnienia budowlane
w specjalności architektonicznej bez ograniczeń

ARCHITEKT