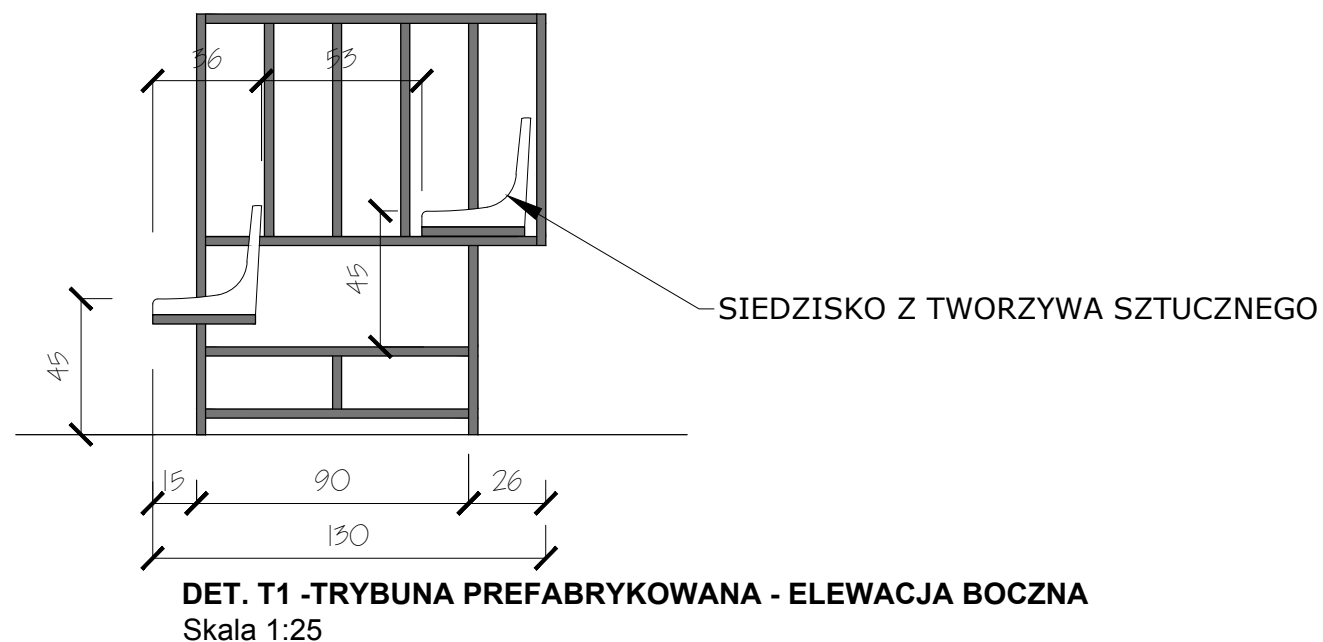
DET. T1 -TRYBUNA PREFABRYKOWANA- RZUT Z GÓRY  
Skala 1:25

PRZESTRZEŃ WEJŚCIOWA O SZER. 110cm

DET. T1 -TRYBUNA PREFABRYKOWANA - ELEWACJA BOCZNA  
Skala 1:25**KONSTRUKCJA TRYBUNY PREFABRYKOWANEJ****TRYBUNA DWURZĘDOWA, JEDNOWEJŚCIOWA, 28 MIEJSC SIEDZĄCYCH (4 SZTUKI)**

- URZĄDZENIE SIEDZISK/ TRYBUN ZEWNĘTRZNYCH PREFABRYKOWANE WG SZCZEGÓŁOWEJ DOKUMENTACJI DANEGO PRODUCENTA
- MATERIAŁ KONSTRUKCJI: STAL / ALUMINIUM
- KOLORYSTYKA: NATURALNY KOLOR MATERIAŁU / RÓŻNE KOLORY
- INSTRUKCJA BEZPIECZEŃSTWA DOSTARCZANA PRZEZ WYBRANEGO PRODUCENTA
- MATERIAŁY UZUPEŁNIAJĄCE: URZĄDZENIA ALUMINIOWO- STALOWE Z ELEMENTAMI WYSOKO- UDAROWEGO PCV I PP
- MONTAŻ URZĄDZEŃ WG WSKAZAŃ WYBRANEGO PRODUCENTA.FUNDAMENTY MONTOWAĆ PONIŻEJ PRZEMARZANIA

<b>AARZ</b> ATELIER ARCHITEKTURY Radosław Żubrycki	
<b>PROJEKTOWANIE ARCHITEKTURA DESIGN</b> ATELIER ARCHITEKTURY RADOSŁAW ŻUBRYCKI ul. Św. Jana 9a 59-900 Zgorzelec www.aarz.pl tel: 514492382	
<b>REWITALIZACJA PARKU MIEJSKIEGO W MIECHOWIE</b>	
Tytuł projektu <b>„Rewitalizacja Parku Miejskiego w Miechowie”</b> - Roboty budowlane polegające na przebudowie istniejących i budowie nowych ścieżek parkowych, montażu małej architektury: ławek, koszy na śmieci, stołów biesiadnych, fontann itp., przebudowie wejścia do parku i ogrodzenia, montażu samoczyszczących toalet parkowych podłączonych do sieci wodno-kanalizacyjnej i energetycznej, budowie boisk do tenisa i wielofunkcyjnych, montażu urządzeń sportowych siłowni zewnętrznej, budowie dwóch placów zabaw, odbudowie drewnianego mostu na wyspę parkową, przebudowie linii brzegowej, podniesieniu poziomu wyspy parkowej celem umocnienia i stabilizacji gruntu, przebudowie dojazdów do istniejącej zabudowy, budowie pergoli parkowych, przebudowie istniejącej wiaty biesiadnej, rozbudowie systemu kanalizacji deszczowej, rozbudowie instalacji elektroenergetycznej, wodno-kanalizacyjnej z przyłączami, oraz przebudowie elewacji istniejącego budynku w ramach zadania	
Polożenie Zgodnie ze stroną tytułową projektu	
<b>0608</b>	
Tytuł rysunku <b>BOISKA - DETALE WYKONAWCZE</b>	Etap projektowy <b>PROJEKT BUDOWLANY I WYKONAWCZY</b> Branża: <b>ZAGOSPODAROWANIE DZIAŁKI</b>
Skala rysunku <b>ZGODNIE Z RYSUNKIEM</b>	Strona dokumentacji Numer projektu <b>44/2014</b>
Data produkcji <b>CZERWIEC 2015</b>	Data poprawki ---- Klient <b>GMINA MIECHÓW</b>
ARCHITEKT KRAJOBRAZU: mgr inż. arch. Joanna Niecko Nr dyplomu 4407/2003/A	
ARCHITEKTURA - PROJEKTANT: mgr inż. arch. Radosław Żubrycki Nr upr. 66.LOKK/2014/GW uprawnienia budowlane w specjalności architektonicznej bez ograniczeń	
ARCHITEKT mgr inż. arch. Radosław Żubrycki Nr upr. 66.LOKK/2014/GW uprawnienia budowlane w specjalności architektonicznej bez ograniczeń	