
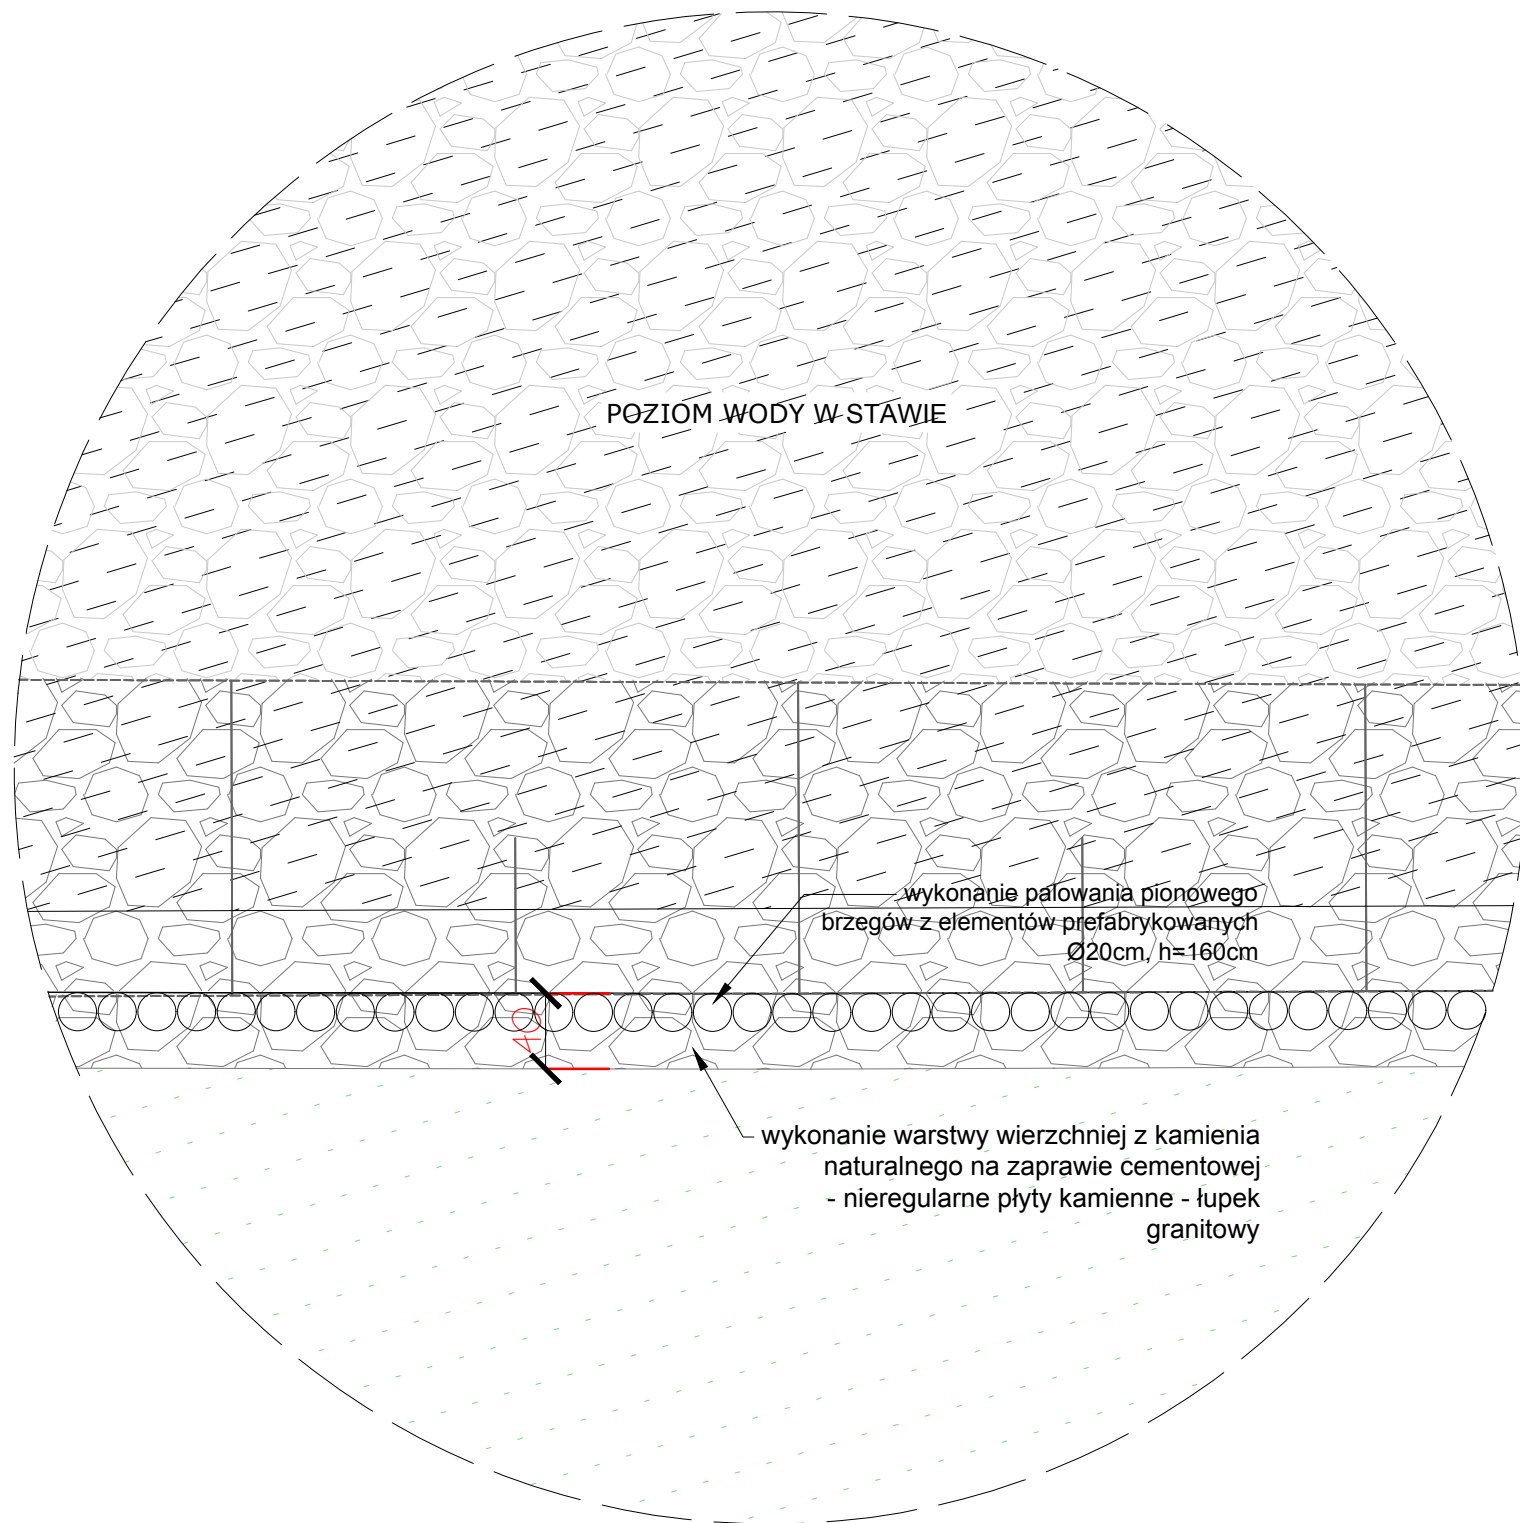


Legenda:

- ISTNIEJĄCY POZIOM TERENU  
— PROJEKTOWANY POZIOM  
TERENU - POZIOM PIERWOTNY

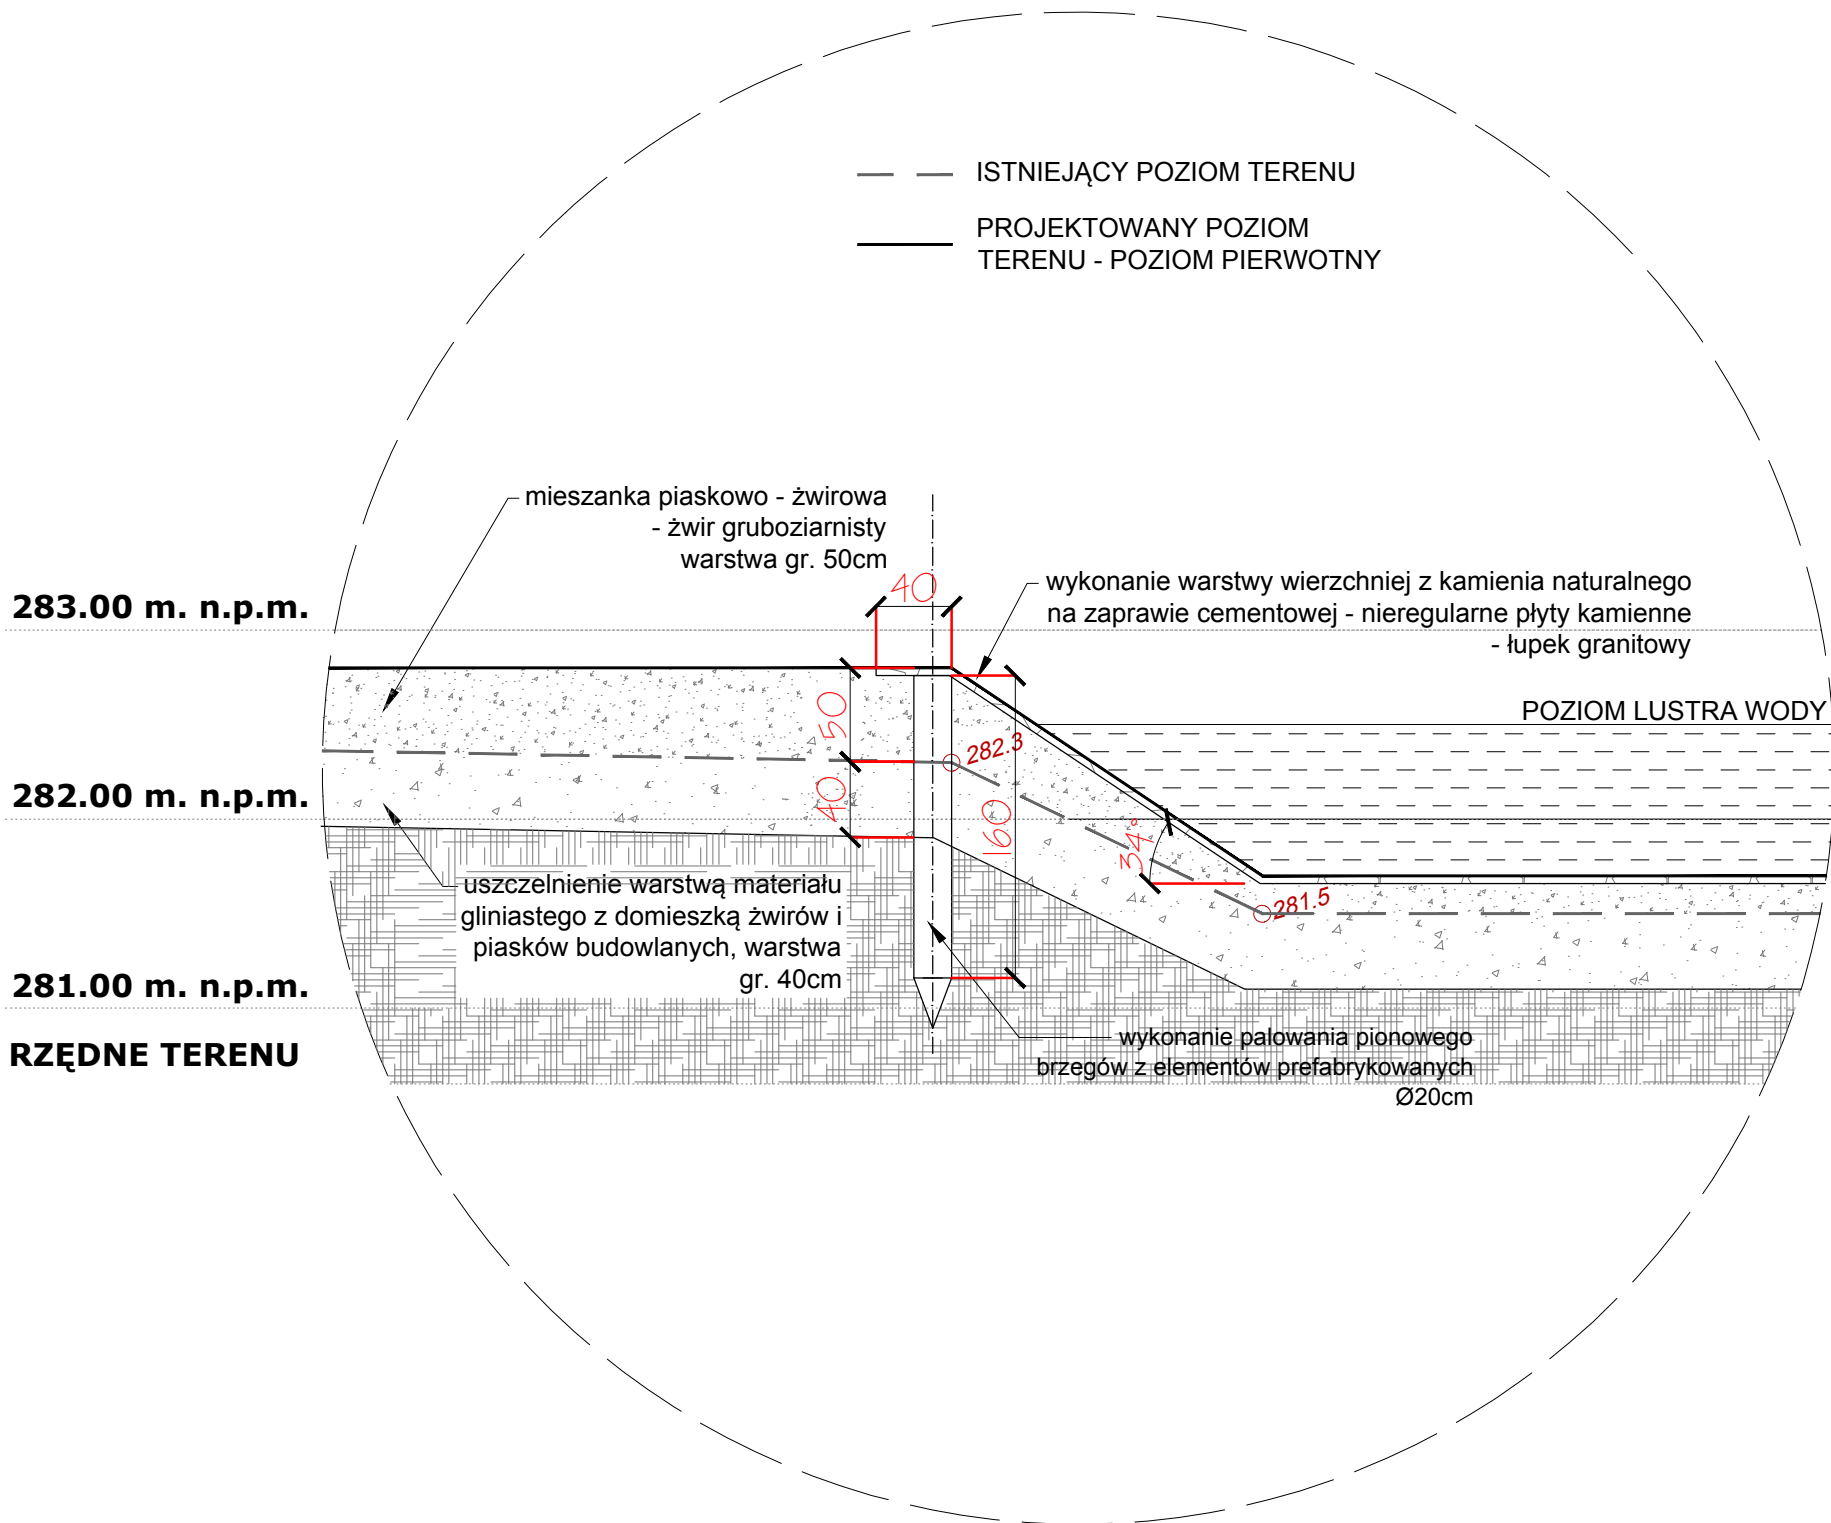

<b>AARZ</b> ATELIER ARCHITEKTURY <i>Radosław Zubrzycki</i>	
<b>PROJEKTOWANIE ARCHITEKTURA DESIGN</b> ATELIER ARCHITEKTURY RADOŚLAW ZUBZYCKI ul. Św. Józefa 9a 59-900 Zgorzelec www.aarz.pl tel: 514492382	
<b>REWITALIZACJA PARKU MIEJSKIEGO W MIECHOWIE</b>	
Tytuł projektu: „Rewitalizacja Parku Miejskiego w Miechowie” * Roboty budowlane polegające na przebudowie istniejących i budowie nowych ścieżek parkowych, montażu małej architektury: ławek, koszy na śmieci, stołów biesiadnych, fontann itp., przebudowie wejścia do parku i ogrodzenia, montażu samoczyszczących kłosek parkowych podłączonych do sieci wodno-kanalizacyjnej i energetycznej, budowie boiska do tenisa i wielofunkcyjnych, montażu urządzeń sportowych siłowni zewnętrznej, budowie dwóch placów zabaw, odbudowie drewnianego mostu na wyspę parkową, przebudowie linii brzegowej, podniesieniu poziomu wyspy parkowej celem umocnienia i stabilizacji gruntu, przebudowie dojazdów do istniejącej zabudowy, budowie pergoli parkowych, przebudowie istniejącej wiaty biesiadnej, rozbudowie systemu kanalizacji deszczowej, rozbudowie instalacji elektroenergetycznej, wodno-kanalizacyjnej z przyłączami, oraz przebudowie elewacji istniejącego budynku w ramach zadania	
Podstawa: Zgodnie ze stroną tytułową projektu	
<b>0503</b>	
Tytuł rysunku: <b>WYSPA ZEN - DETALE WYKONAWCZE</b>	Skala projektowa: <b>PROJEKT BUDOWLANY - DETALE WYKONAWCZE</b>
Strona: <b>ZAGOSPODAROWANIE SZKALKI</b>	
Status rysunku: <b>ZGODNIE Z RYSUNKIEM</b>	Strona dokumentacji: 44/2014
Data produkcji: <b>CZERWIEC 2015</b>	Data poprawki: ----
Klient: <b>GMINA MIECHÓW</b>	
ARCHITEKT KRAJOWY: mgr inż. arch. Joanna Wleśko NIP 661-0000000	
ARCHITEKTURA - PROJEKTANT: mgr inż. arch. Radosław Zubrzycki NIP 661-0000000 w zakresie architektury bez ograniczeń	
KONSTRUKCJA - PROJEKTANT: inż. Marek Duda NIP 66000010 projektowanie konstrukcji w zakresie inżynierii budowlanej bez ograniczeń	