DOKUMENTACJA ORYGINALNA
* DOKUMENTACJA CHRONIONA PRAWEM AUTORSKIM

05

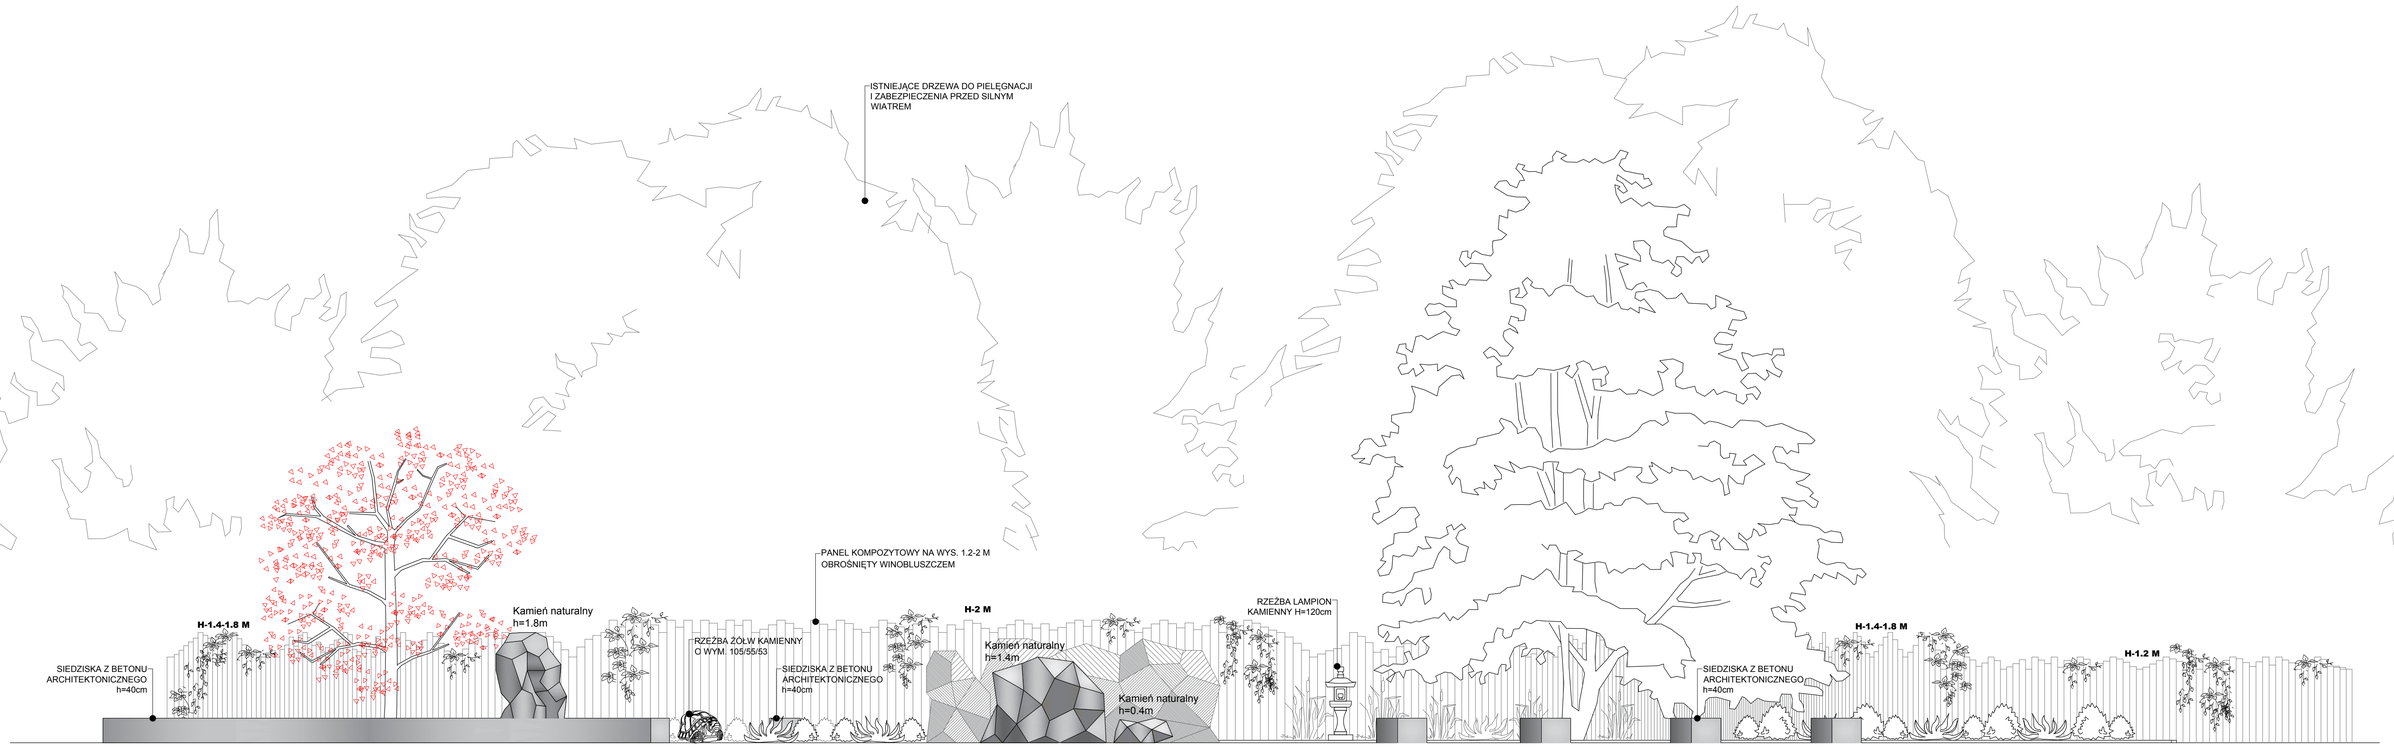

OGRÓD ZEN - WIDOK 1-1
SKALA 1:50

AARZ ATELIER ARCHITEKTURY Radosław Żubrycki

PROJEKTOWANIE ARCHITEKTURA DESIGN
ATELIER ARCHITEKTURY RADOSŁAW ŻUBRYCKI
ul. Św. Jana 9a 59-900 Zgorzelec www.aarz.pl tel: 514492382

REWITALIZACJA PARKU MIEJSKIEGO W MIECHOWIE

Tytuł projektu:
„Rewitalizacja Parku Miejskiego w Miechowie"

- Roboty budowlane polegające na przebudowie istniejących i budowie nowych ścieżek parkowych, montażu małej architektury: ławek, kosza na śmieci, stołów biesiadnych, fontann itp., przebudowie wejścia do parku i ogrodzenia, montażu samoczyszczących toalet parkowych podłączonych do sieci wodno-kanalizacyjnej i energetycznej, budowie boisk do tenisa i wielofunkcyjnych, montażu urządzeń sportowych siłowni zewnętrznej, budowie dwóch placów zabaw, odbudowie drewnianego mostu na wyspę parkową, przebudowie linii brzegowej, podniesieniu poziomu wyspy parkowej celem umocnienia i stabilizacji gruntu, przebudowie dojazdów do istniejącej zabudowy, budowie pergoli parkowych, przebudowie istniejącej wiaty biesiadnej, rozbudowie systemu kanalizacji deszczowej, rozbudowie instalacji elektroenergetycznej, wodno-kanalizacyjnej z przyłączami, oraz przebudowie elewacji istniejącego budynku w ramach zadania

Położenie:
Zgodnie ze stroną tytułową projektu

0501A

Tytuł rysunku:
WYSPA ZEN
- DETALE WYKONAWCZE

Etap projektowy:
PROJEKT BUDOWLANY
I WYKONAWCZY

Branża:
ZAGOSPODAROWANIE DZIAŁKI

Skala rysunku:
ZGODNIE Z RYSUNKIEM

Strona dokumentacji:

Numer projektu:
44/2016

Data produkcji:
CZERWIEC 2015

Data poprawki:
*****

Klient:
GMINA MIECHÓW

ARCHITEKT KRAJOBRAZU:
mgr inż. arch. Joanna Nasiło
nr uprawnień WKO/3534

ARCHITEKTURA - PROJEKTANT:
mgr inż. arch. Radosław Żubrycki
WKO/3534
nr upr. **WLKO/0154/09**
uprawnienia budowlane
w specjalności architektonicznej bez ograniczeń

KONSTRUKCJA - PROJEKTANT:
inż. Robert Dudek
nr upr. 190/DS/12
uprawnienia budowlane
w specjalności konstrukcyjno-budowlanej bez ograniczeń