





PRZEKRÓJ PRZEZ WYSPĘ - WIDOK A-A  
STAN ISTNIEJĄCY  
SKALA 1:160

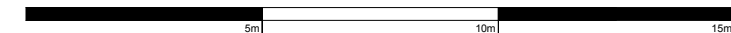


PRZEKRÓJ PRZEZ WYSPĘ - WIDOK A-A  
PROJEKT  
SKALA 1:160

 


Legenda:

- ISTNIEJĄCY POZIOM TERENU  
— PROJEKTOWANY POZIOM TERENU - POZIOM PIERWOTNY

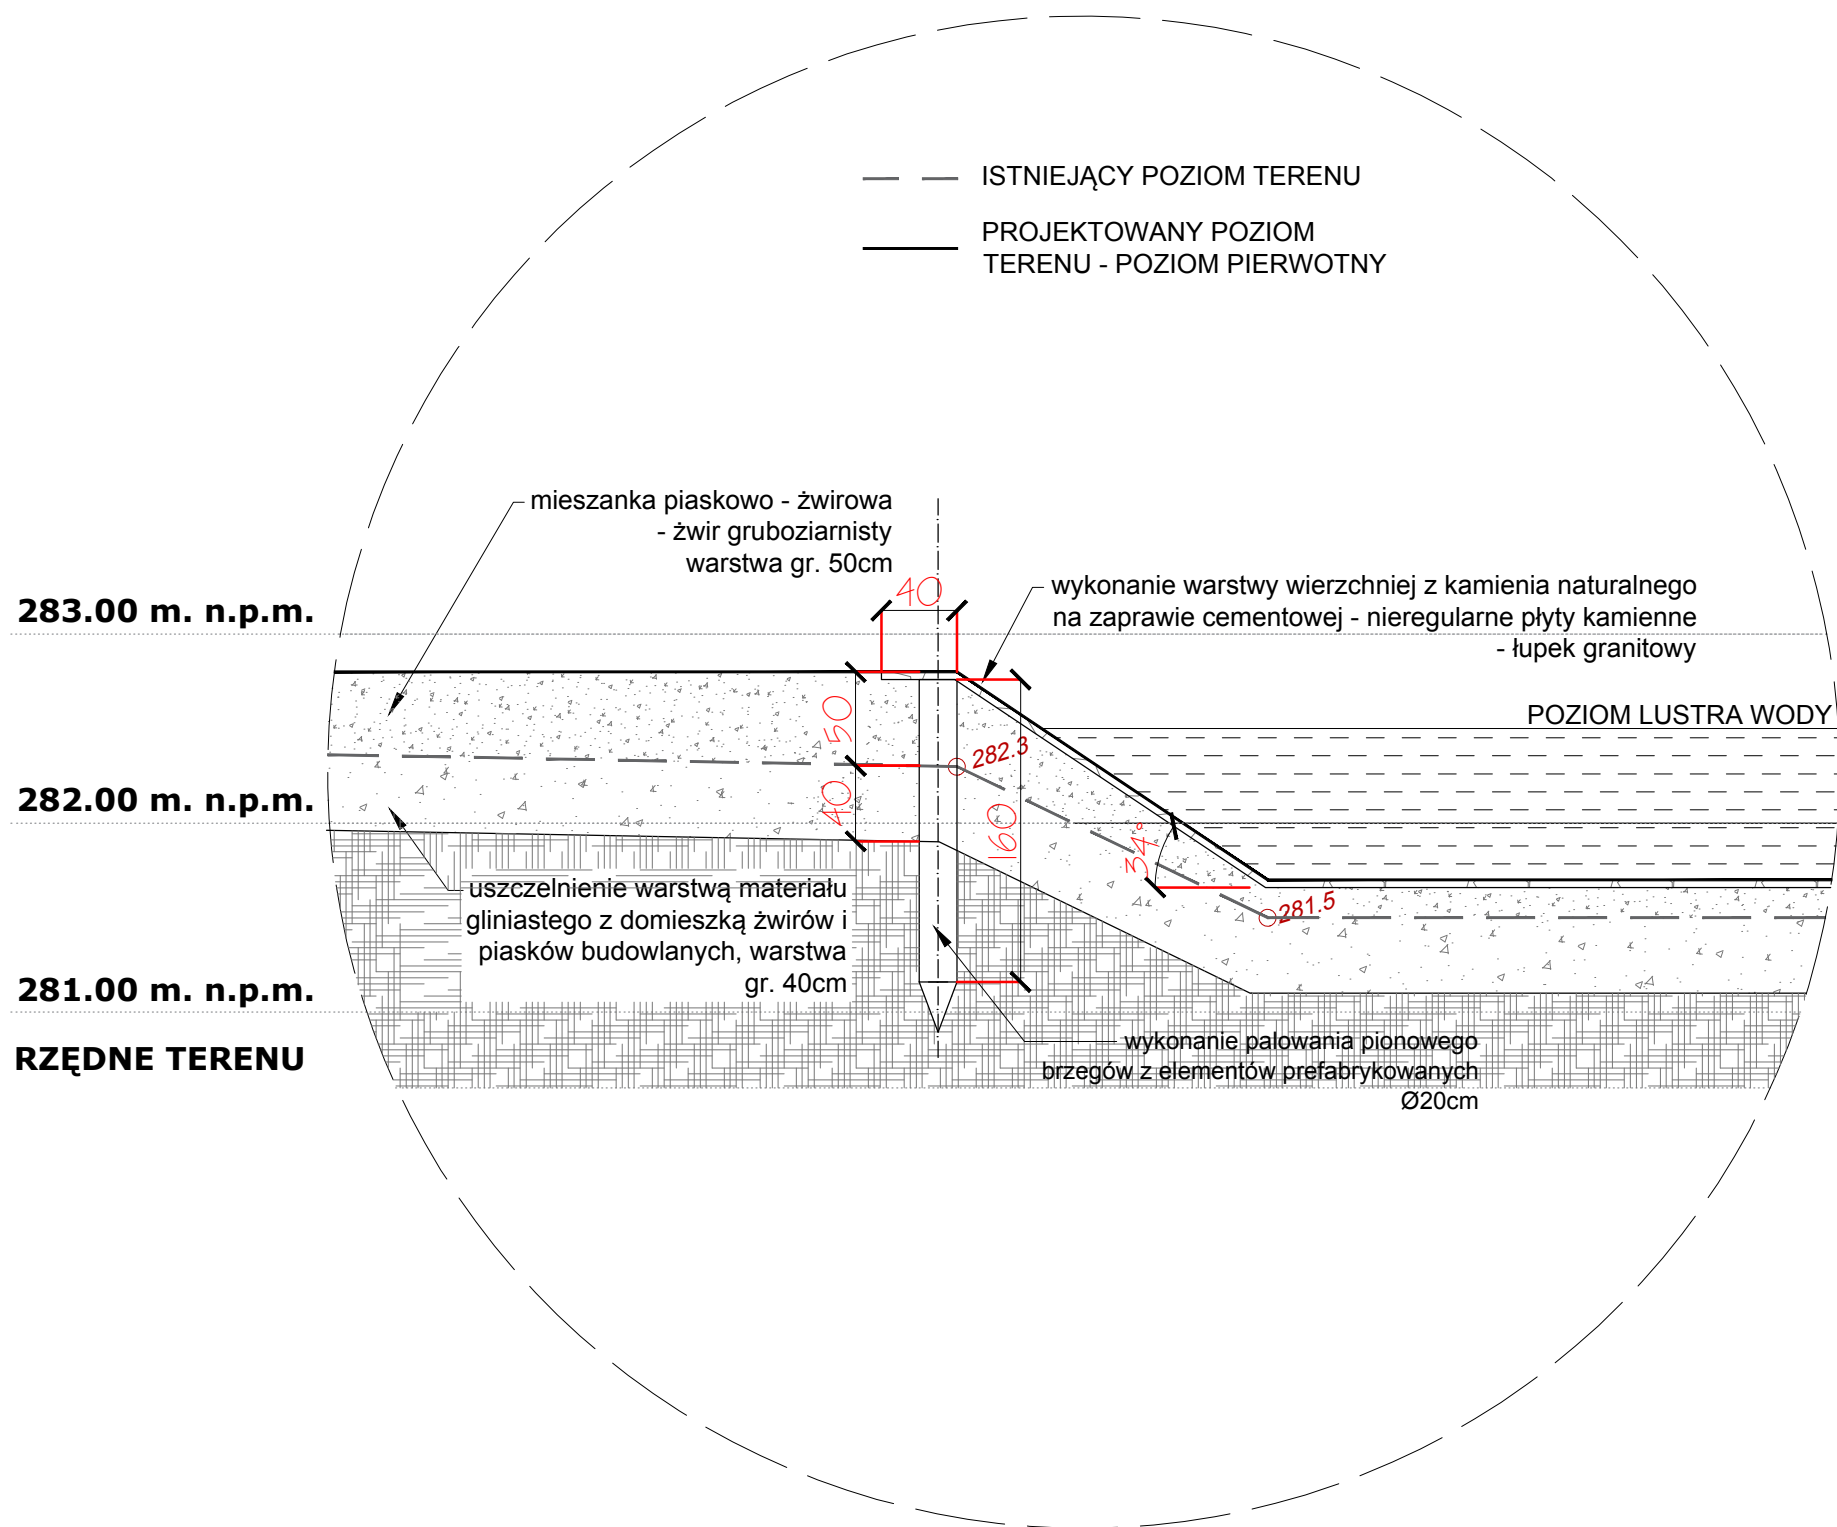

WYSPA ZEN - DETAL LINI BRZEGOWEJ  
PRZEKRÓJ KONSTRUKCJI  
SKALA 1:40

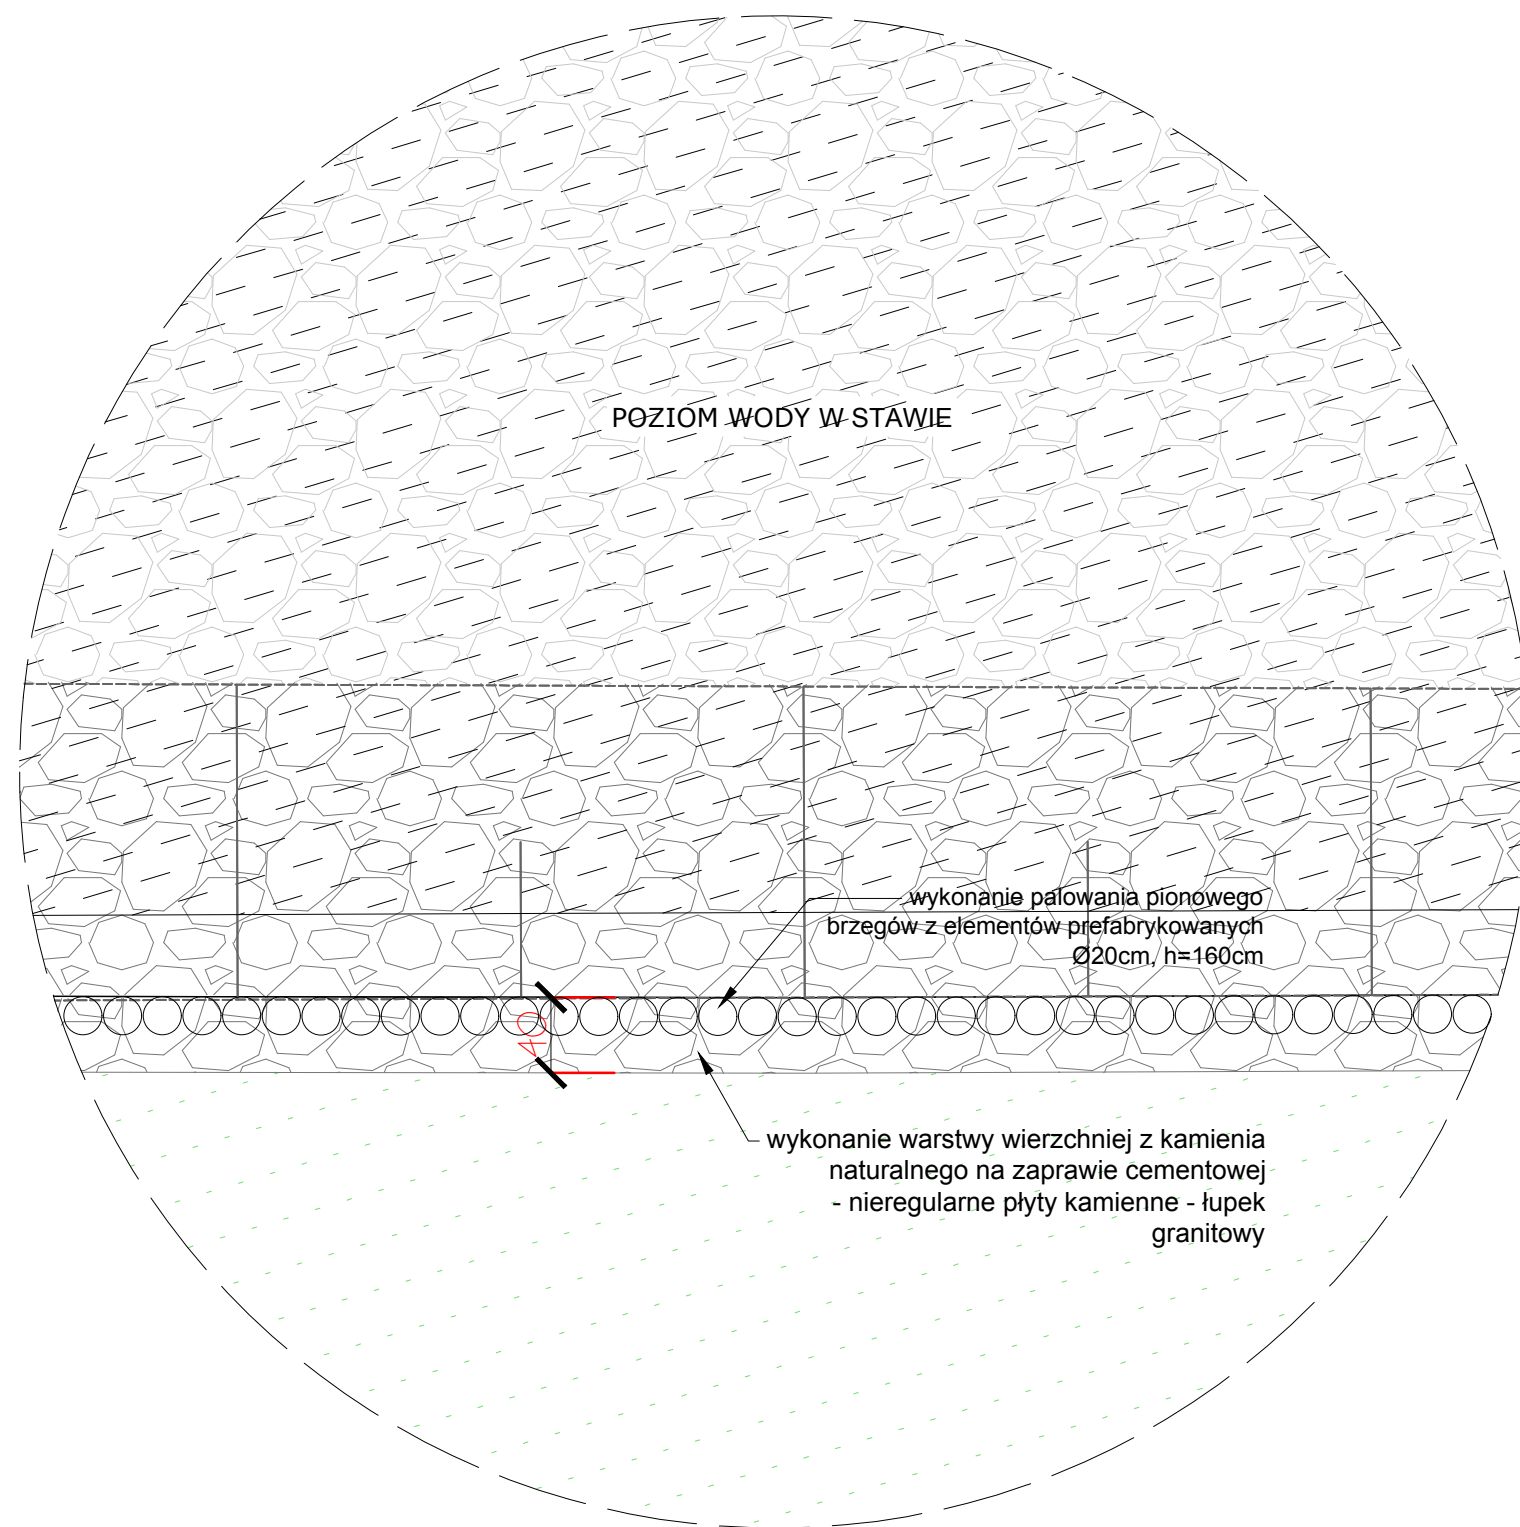

WYSPA ZEN - DETAL LINI BRZEGOWEJ  
RZUT  
SKALA 1:40

<b>AARZ</b> ATELIER ARCHITEKTURY	
PROJEKTOWANIE ARCHITEKTURA DESIGN ATELIER ARCHITEKTURY RADOSŁAW ZUBRYCKI ul. Św. Jana 9a 59-900 Zgorzelec www.aarz.pl tel: 514492382	
Tytuł projektu: <b>REWITALIZACJA PARKU MIEJSKIEGO W MIECHOWIE</b>	
„Rewitalizacja Parku Miejskiego w Miechowie” * Roboty budowlane polegające na przebudowie istniejących i budowie nowych ścieżek parkowych, montażu małej architektury: ławek, koszy na śmieci, stołów białych, fontann itp., przebudowie wejścia do parku i ogródkami, montażu samoczyszczących toalet parkowych podłączonych do sieci wodno-kanalizacyjnej i energetycznej, budowie boiska do tenisa i wielofunkcyjnych, montażu urządzeń sportowych siłowni zewnętrznej, budowie dwóch placów zabaw, odbudowie drewnianego mostu na wysep parkowy, przebudowie linii brzegowej, podniesieniu poziomu wyspy parkowej celem umocnienia i stabilizacji gruntu, przebudowie dojazdów do istniejącej zabudowy, budowie pergół parkowych, przebudowie istniejącej wiaty białej, rozbudowie systemu kanalizacji deszczowej, rozbudowie instalacji elektroenergetycznej, wodno-kanalizacyjnej z przyłączami, oraz przebudowie elewacji istniejącego budynku w ramach zadania	
Zgodnie ze stroną tytułową projektu	
5053	
Tytuł rysunku: <b>WYSPA ZEN - DETALE WYKONAWCZE</b>	
Dział projektowy: <b>PROJEKT BUDOWLANY I WYKONAWCZY</b>	
Wzrost: <b>ZAGOSPODAROWANIE SZKALEK</b>	
Skala rysunku: <b>ZGODNIE Z RYSUNKIEM</b>	Strona dokumentacji: <b>44/2014</b>
Data produkcji: <b>CZERWIEC 2015</b>	Klient: <b>GMINA MIECHÓW</b>
ARCHITEKT KRAJOBRAZU: mgr inż. arch. Joanna Węcho NIP 6800000000	
ARCHITEKTURA - PROJEKTANT: mgr inż. arch. Radosław Zubrycki NIP 6800000000 w szczególności architektura i projektowanie	
KONSTRUKCJA - PROJEKTANT: mgr inż. Radosław Zubrycki NIP 6800000000 w szczególności konstrukcja i projektowanie	
mgr inż. arch. Radosław Zubrycki NIP 6800000000 w szczególności architektura i projektowanie	