DOKUMENTACJA ORYGINALNA

* DOKUMENTACJA CHRONIONA PRAWEM AUTORSKIM

05

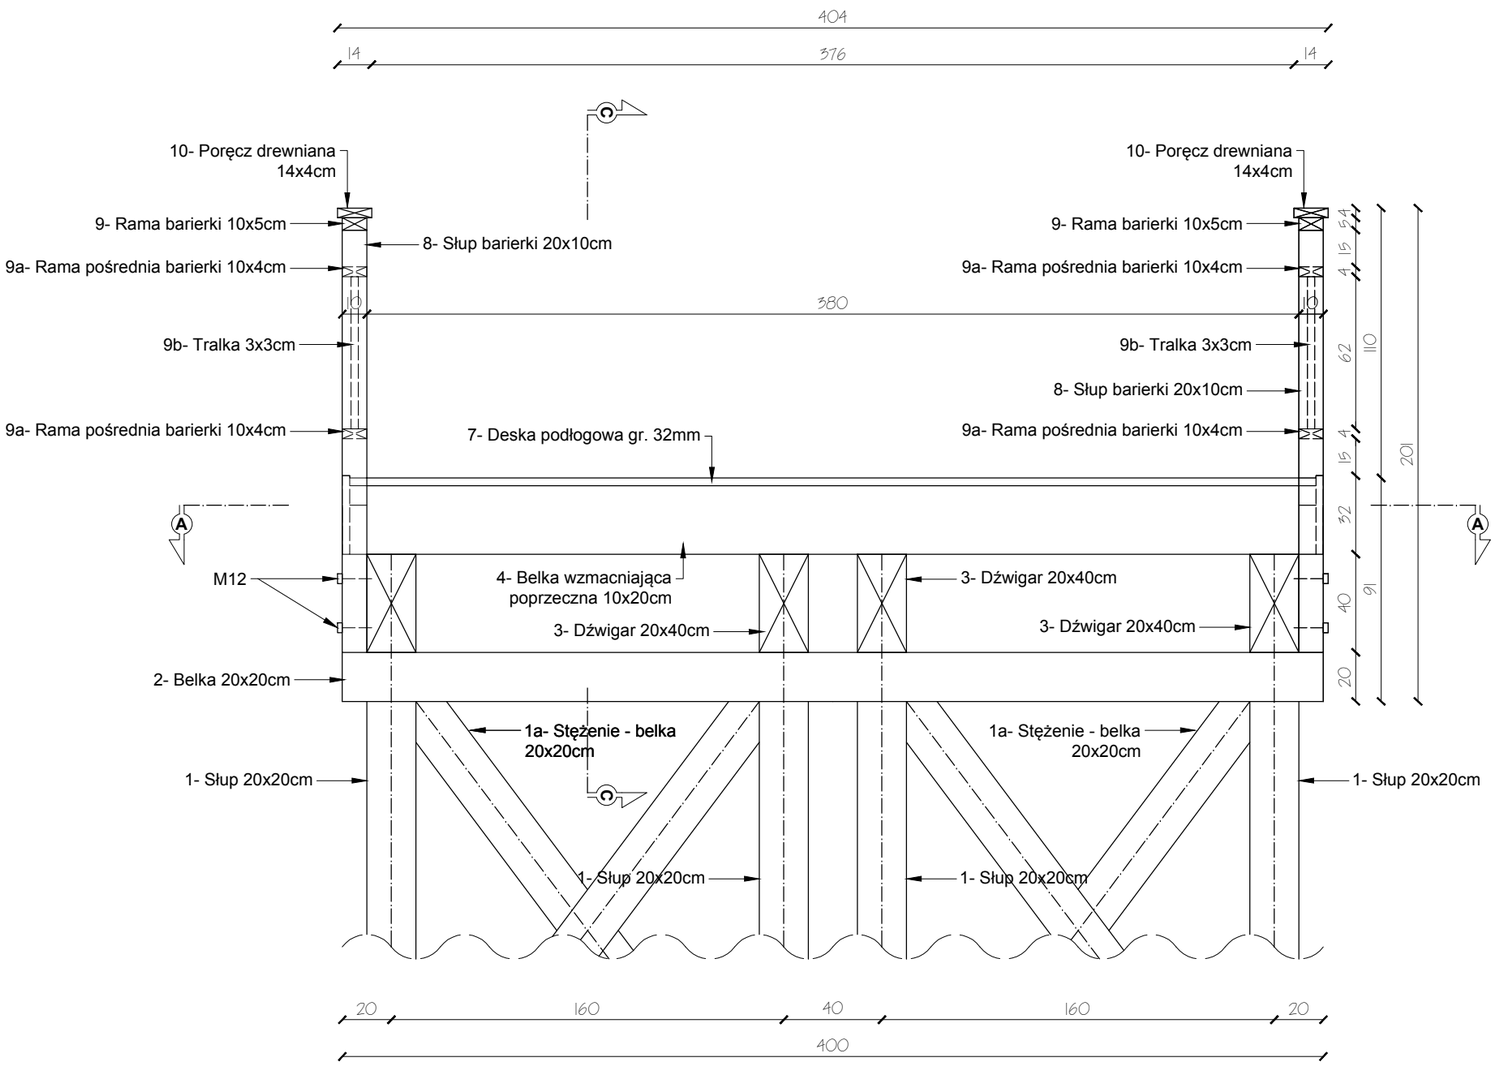

DETAL - WYSPA ZEN - MOSTEK DREWNIANY - WIDOK 2-2
ELEWACJA BOCZNA
SKALA 1:25

Powierzchnia całkowita Mostu złożonego z 3 modułów = 3x 22.8m2 = 68.4m2
Wymiary 1 Modułu w rzucie 6x4m

AARZ ATELIER ARCHITEKTURY Radosław Żubrycki

PROJEKTOWANIE ARCHITEKTURA DESIGN
ATELIER ARCHITEKTURY RADOSŁAW ŻUBRYCKI
ul. Św. Jana 9a 59-900 Zgorzelec www.aarz.pl tel: 514492382

REWITALIZACJA PARKU MIEJSKIEGO W MIECHOWIE

Tytuł projektu
„Rewitalizacja Parku Miejskiego w Miechowie”

- Roboty budowlane polegające na przebudowie istniejących i budowie nowych ścieżek parkowych, montażu małej architektury: ławek, koszy na śmieci, stołów biesiadnych, fontann itp., przebudowie wejścia do parku i ogrodzenia, montażu samoczyszczących toalet parkowych podłączonych do sieci wodno-kanalizacyjnej i energetycznej, budowie boisk do tenisa i wielofunkcyjnych, montażu urządzeń sportowych siłowni zewnętrznej, budowie dwóch placów zabaw, odbudowie drewnianego mostu na wyspę parkową, przebudowie linii brzegowej, podniesieniu poziomu wyspy parkowej celem umocnienia i stabilizacji gruntu, przebudowie dojazdów do istniejącej zabudowy, budowie pergoli parkowych, przebudowie istniejącej wiaty biesiadnej, rozbudowie systemu kanalizacji deszczowej, rozbudowie instalacji: elektroenergetycznej, wodno-kanalizacyjnej z przyłączami, oraz przebudowie elewacji istniejącego budynku w ramach zadania

Położenie	
Zgodnie ze stroną tytułową projektu	**0510**

Tytuł rysunku	Etap projektowy
WYSPA ZEN - DETALE WYKONAWCZE	**PROJEKT BUDOWLANY I WYKONAWCZY**
	Branża: **ZAGOSPODAROWANIE DZIAŁKI**

Skala rysunku	Strona dokumentacji	Numer projektu
ZGODNIE Z RYSUNKIEM		**44/2014**
Data produkcji	Data poprawki	Klient
CZERWIEC 2015	**----**	**GMINA MIECHÓW**

ARCHITEKT KRAJOBRAZU:
mgr inż. arch. Joanna Niećko
Nr dyplomu 4407/2003/A

ARCHITEKTURA - PROJEKTANT:
mgr inż. arch. Radosław Żubrycki
Nr upr. 66/LuOKK/2014/GW
uprawnienia budowlane
w specjalności architektonicznej bez ograniczeń

KONSTRUKCJA - PROJEKTANT:
Inż. Robert Drabko
Nr upr. 195/DOŚ/12
uprawnienia budowlane
w specjalności konstrukcyjno-budowlanej bez ograniczeń