DOKUMENTACJA ORYGINALNA
* DOKUMENTACJA CHRONIONA PRAWEM AUTORSKIM

08

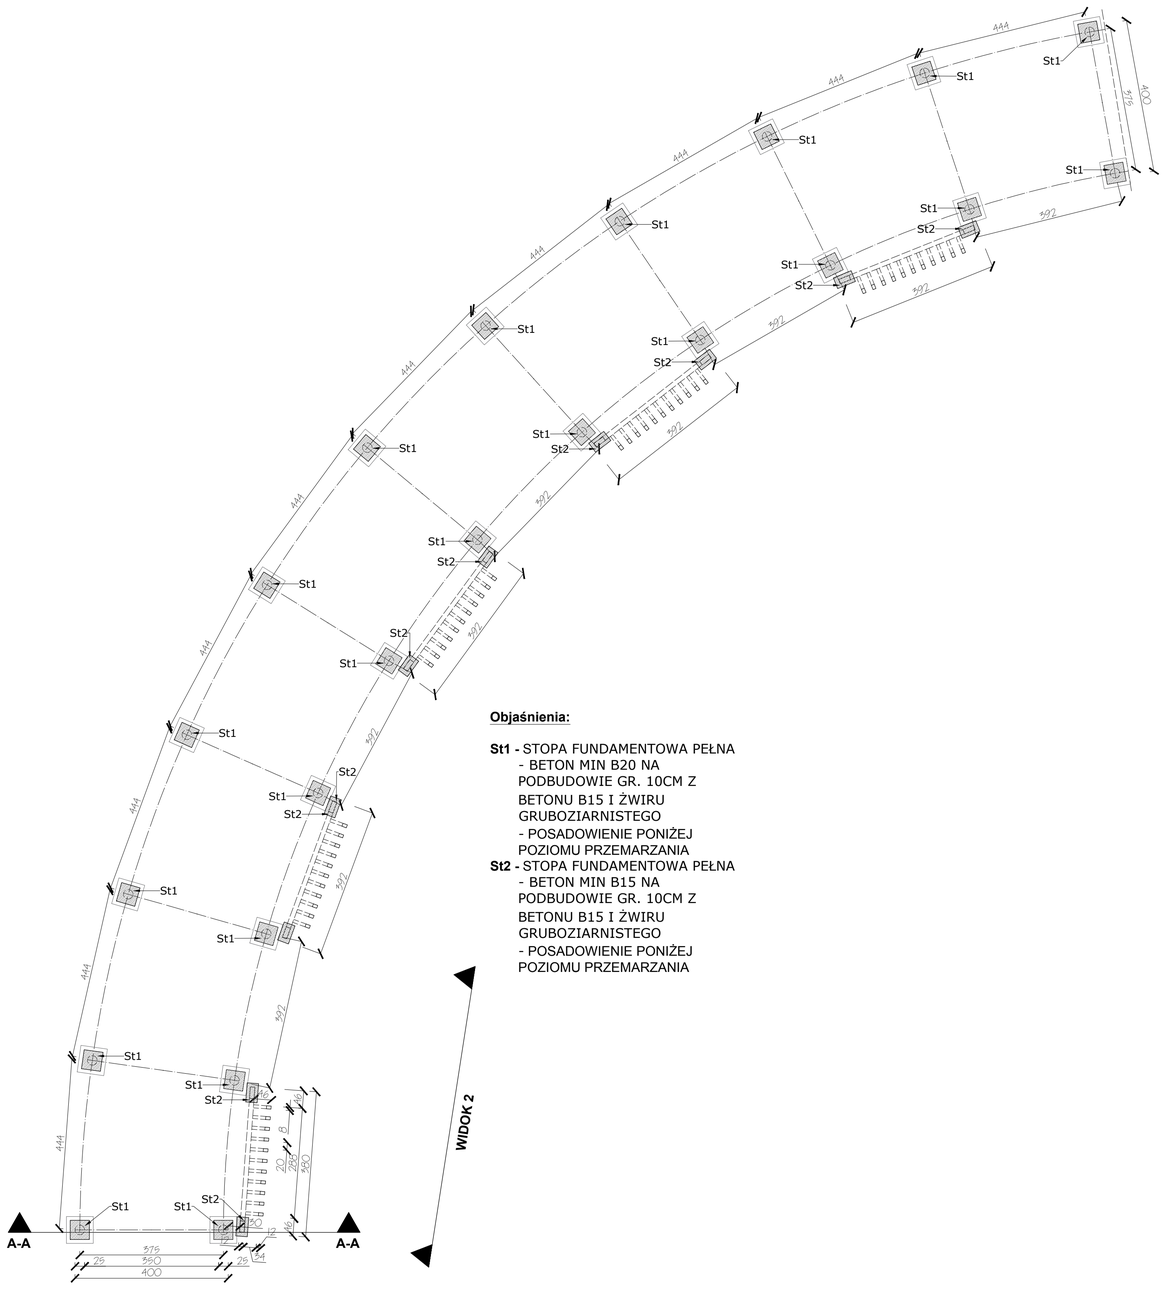

Objaśnienia:

St1 - STOPA FUNDAMENTOWA PEŁNA
- BETON MIN B20 NA PODBUDOWIE GR. 10CM Z BETONU B15 I ŻWIRU GRUBOZIARNISTEGO
- POSADOWIENIE PONIŻEJ POZIOMU PRZEMARZANIA

St2 - STOPA FUNDAMENTOWA PEŁNA
- BETON MIN B15 NA PODBUDOWIE GR. 10CM Z BETONU B15 I ŻWIRU GRUBOZIARNISTEGO
- POSADOWIENIE PONIŻEJ POZIOMU PRZEMARZANIA

PERGOLA - PLAC CENTRALNY
RZUT FUNDAMENTÓW

50cm 100cm 200cm 500cm

SKALA 1:80

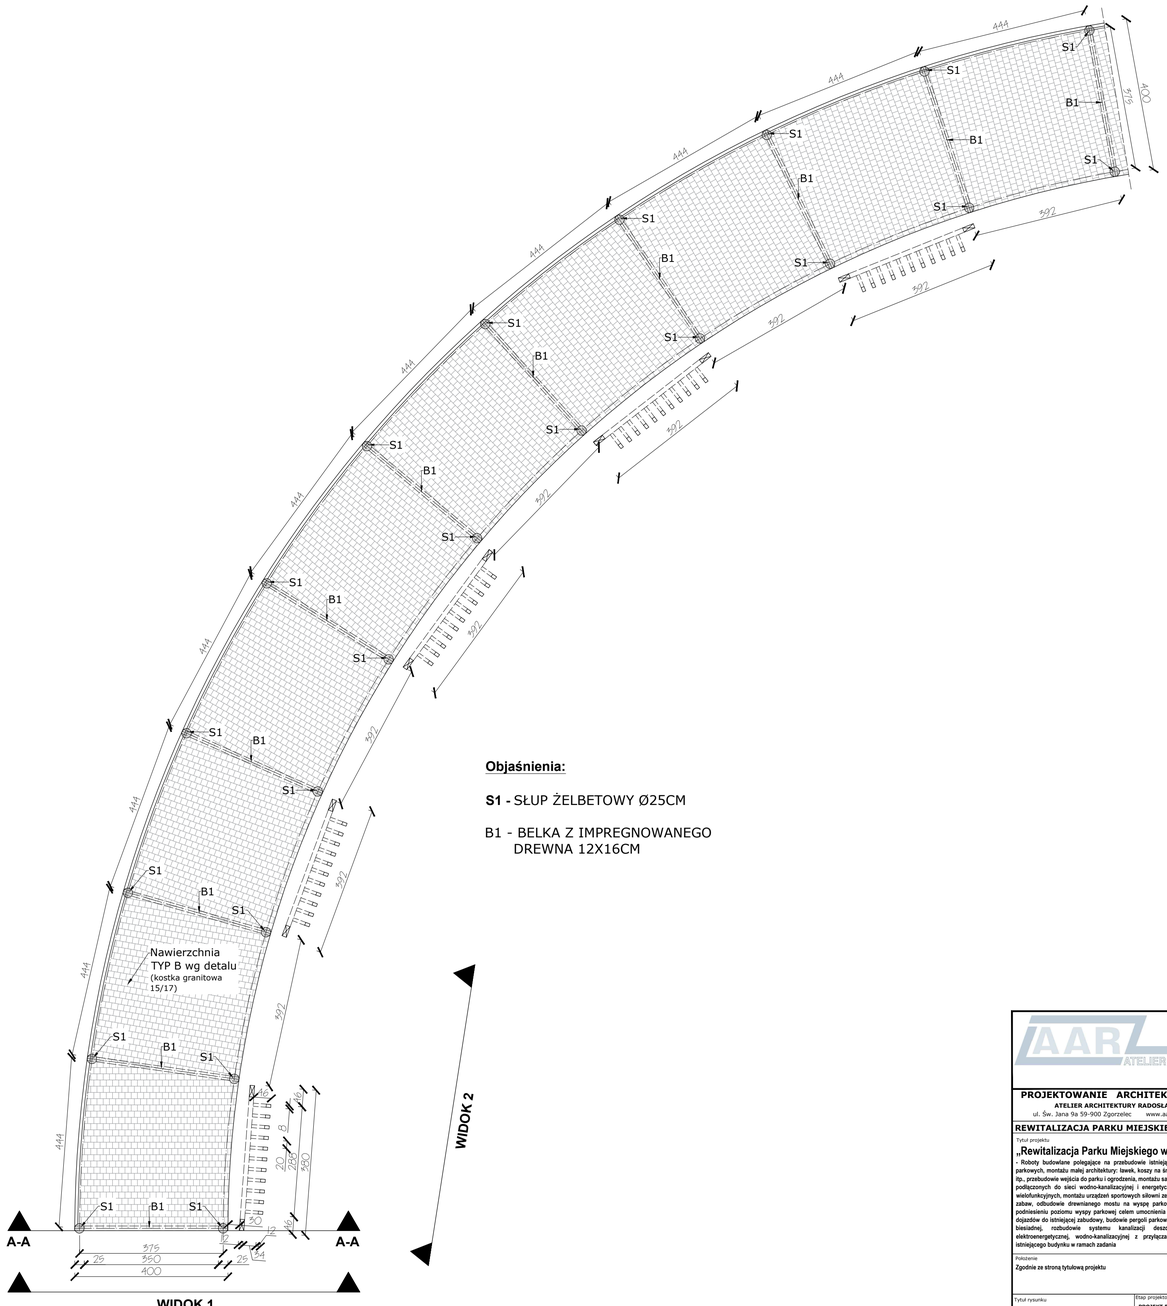

Objaśnienia:

S1 - SŁUP ŻELBETOWY Ø25CM

B1 - BELKA Z IMPREGNOWANEGO DREWNA 12X16CM

PERGOLA - PLAC CENTRALNY
RZUT FUNKCJONALNY

50cm 100cm 200cm 500cm

SKALA 1:80

AAR ATELIER ARCHITEKTURY Radosław Żubrycki

PROJEKTOWANIE ARCHITEKTURA DESIGN
ATELIER ARCHITEKTURY RADOSŁAW ŻUBRYCKI
ul. Św. Jana 9a 59-900 Zgorzelec www.aarz.pl tel: 514492382

REWITALIZACJA PARKU MIEJSKIEGO W MIECHOWIE

Tytuł projektu
„Rewitalizacja Parku Miejskiego w Miechowie"
- Roboty budowlane polegające na przebudowie istniejących i budowie nowych ścieżek parkowych, montażu małej architektury: ławek, kosza na śmieci, stołów biesiadnych, fontann itp., przebudowie wejścia do parku i ogrodzenia, montażu samoczyszczących toalet parkowych podłączonych do sieci wodno-kanalizacyjnej i energetycznej, budowie boiska do tenisa i wielofunkcyjnych, montażu urządzeń sportowych siłowni zewnętrznej, budowie dwóch placów zabaw, odbudowie drewnianego mostu na wyspę parkową, przebudowie linii brzegowej, podniesieniu poziomu wyspy parkowej celem umocnienia i stabilizacji gruntu, przebudowie dojazdów do istniejącej zabudowy, budowie pergoli parkowych, przebudowie istniejącej wiaty biesiadnej, rozbudowie systemu kanalizacji deszczowej, rozbudowie instalacji elektroenergetycznej, wodno-kanalizacyjnej z przyłączami, oraz przebudowie elewacji istniejącego budynku w ramach zadania

Położenie
Zgodnie ze stroną tytułową projektu

0802

Tytuł rysunku
PERGOLE PARKOWE - DETALE WYKONAWCZE

Etap projektowy
PROJEKT BUDOWLANY

Branża:
ZAGOSPODAROWANIE DZIAŁKI

Skala rysunku	Strona dokumentacji	Numer projektu
ZGODNIE Z RYSUNKIEM		**44/2014**
Data produkcji	Data poprawki	Klient
CZERWIEC 2015	**----**	**GMINA MIECHÓW**

ARCHITEKT KRAJOBRAZU:
mgr inż. arch. Joanna Nacka
Nr dyplomu AR/7/2/2016

ARCHITEKTURA – PROJEKTANT:
mgr inż. arch. Radosław Żubrycki
Nr upr. WŁ.ŁOWZ/0143/06
w zakresie architektonicznej
w specjalności architektonicznej bez ograniczeń

KONSTRUKCJA - PROJEKTANT:
inż. Robert Dobko
Nr upr. 190/DS/12
w zakresie budowlanej
w specjalności konstrukcyjno-budowlanej bez ograniczeń