


PERGOLA - ALEJE SPACEROWE  
RZUT KONSTRUKCJI

SKALA 1:80

Objaśnienia:

- S1 - SŁUP ŻELBETOWY 25X25CM  
B1 - BELKA Z IMPREGNOWANEGO DREWNA 12X16CM

WIDOK 1

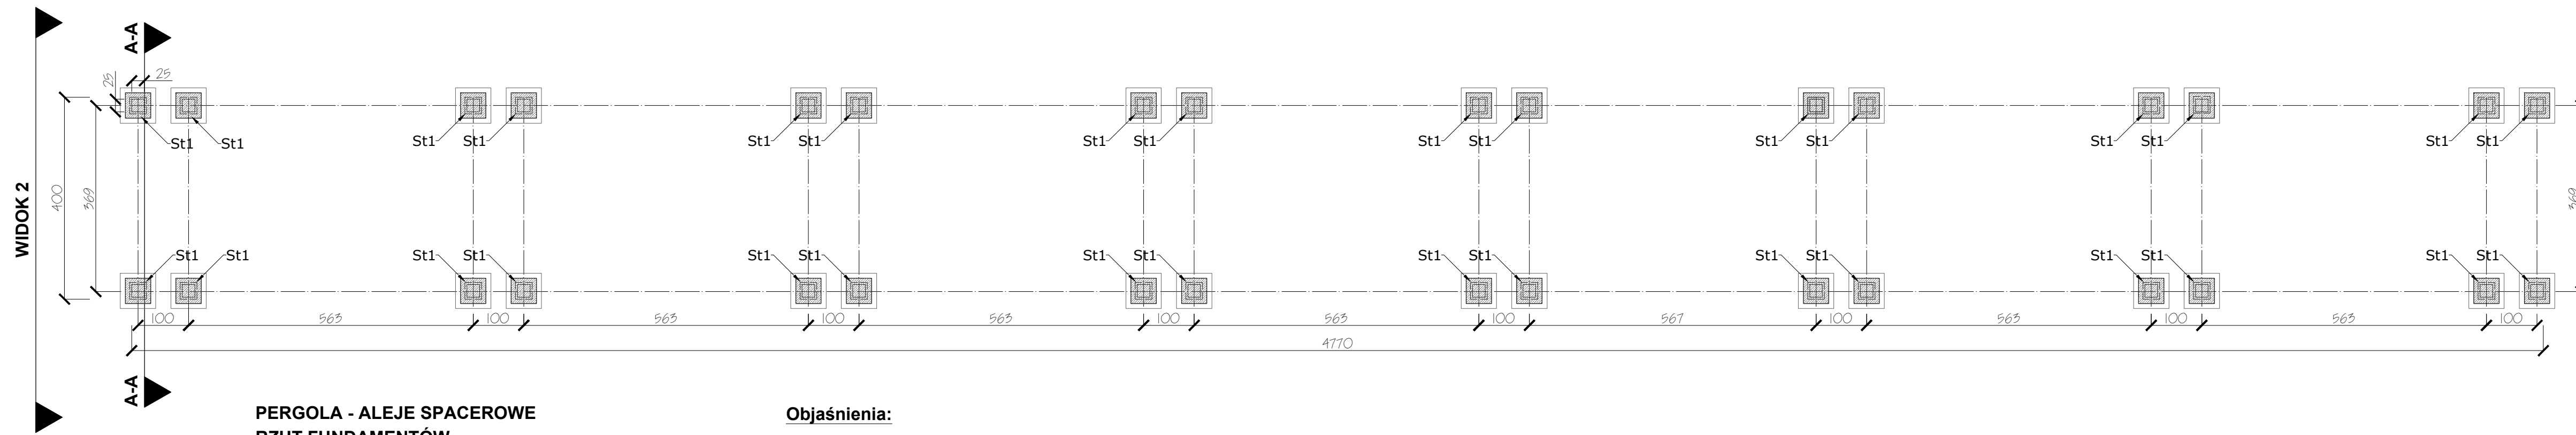


PERGOLA - ALEJE SPACEROWE  
RZUT FUNDAMENTÓW

SKALA 1:80

Objaśnienia:

- St1 - STOPA FUNDAMENTOWA PEŁNA - BETON MIN B20 NA PODBUDOWIE GR. 10CM  
Z BETONU B15 I ŻWIRU GRUBOZIARNISTEGO  
- POSADOWIENIE PONIŻEJ POZIOMU PRZEMARZANIA

WIDOK 2

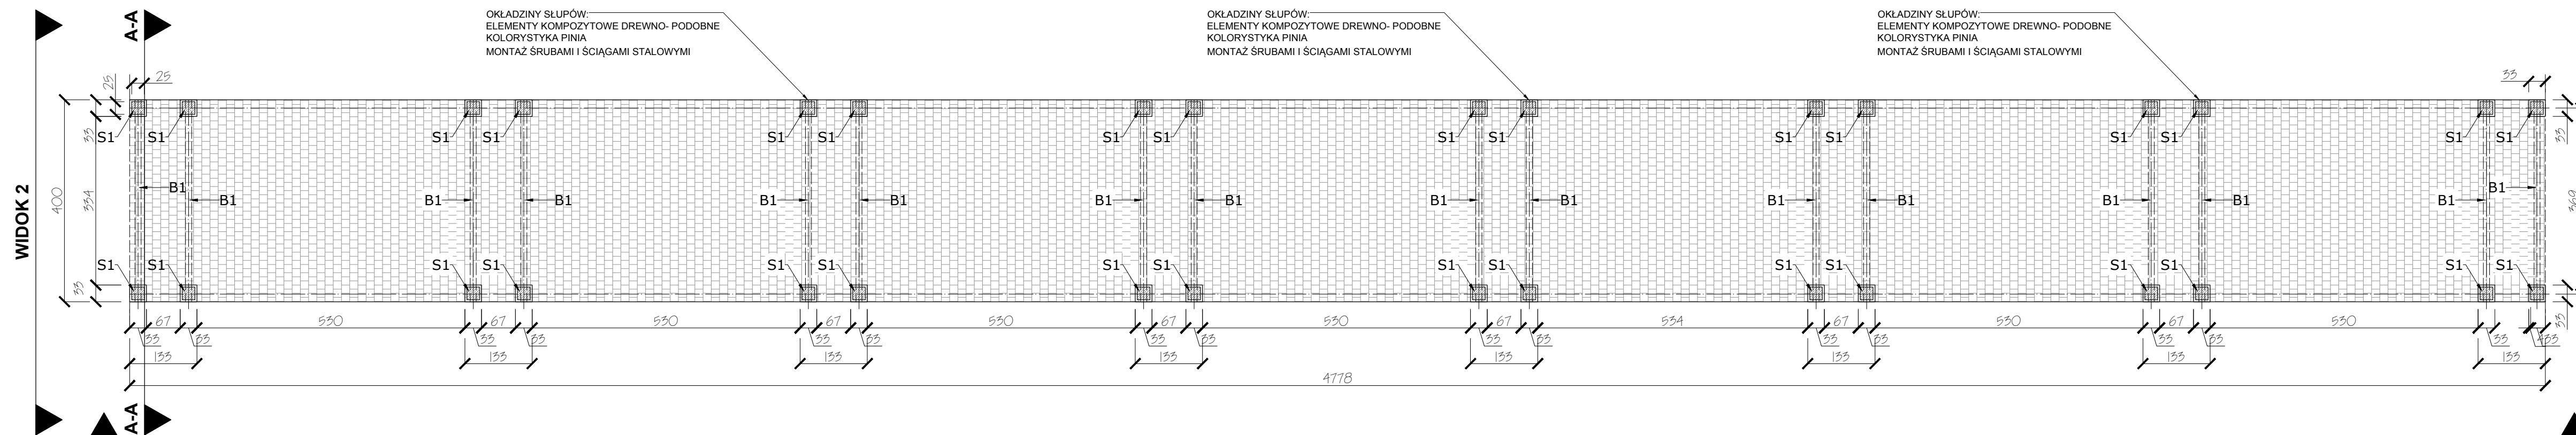

PERGOLA - ALEJE SPACEROWE  
RZUT FUNKCJONALNY

SKALA 1:80

Objaśnienia:

- S1 - SŁUP ŻELBETOWY 25X25CM  
B1 - BELKA Z IMPREGNOWANEGO DREWNA 12X16CM

<b>AARZ</b> ATELIER ARCHITEKTURY <i>Radosław Szubicki</i>	
<b>PROJEKTOWANIE ARCHITEKTURA DESIGN</b> ATELIER ARCHITEKTURY RADOSŁAW SZUBICKI ul. Św. Jana 9a 59-900 Zgorzelec www.aarz.pl tel: 514492382	
<b>REWITALIZACJA PARKU MIEJSKIEGO W MIECHOWIE</b>	
Tytuł projektu „Rewitalizacja Parku Miejskiego w Miechowie” * Roboty budowlane polegające na przebudowie istniejących i budowie nowych ścieżek parkowych, montażu małej architektury: ławek, koszy na śmieci, stołów biesiadnych, fontann itp., przebudowie wejścia do parku i ogrodzenia, montażu samoczyszczących ławek parkowych podłączonych do sieci wodno-kanalizacyjnej i energetycznej, budowie boiska do tenisa i wielofunkcyjnych, montażu urządzeń sportowych siłowni zewnętrznej, budowie dwóch placów zabaw, odbudowie drewnianego mostu na wysep parkowy, przebudowie linii brzojowej, podniesieniu poziomu wyspy parkowej celem umocnienia i stabilizacji gruntu, przebudowie dojazdów do istniejącej zabudowy, budowie pergoli parkowych, przebudowie istniejącej wiaty bieżniowej, rozbudowie systemu kanalizacji deszczowej, rozbudowie instalacji elektroenergetycznej, wodno-kanalizacyjnej z przyłączami, oraz przebudowie elewacji istniejącego budynku w ramach zadania	
Forma Zgodnie ze stroną tytułową projektu	
0804	
Tytuł projektu PERGOLE PARKOWE - DETALE WYKONAWCZE	Typ projektu PROJEKT BUDOWLANY
Strona ZAGOSPODAROWANIE SZKICE	
Skala rysunku ZGODNIE Z RYSUNKIEM	Strona dokumentacji Numer projektu 44/2014
Data produkcji CZERWIEC 2015	Data poprawki Klient GMINA MIECHÓW
ARCHITEKT KRAJOBRAZU: mgr inż. arch. Joanna Wlecko NIP 661-000-0000	
ARCHITEKTURA - PROJEKTANT: mgr inż. arch. Radosław Szubicki NIP 661-000-0000 w specjalności architektonicznej bez ograniczeń	
KONSTRUKCJA - PROJEKTANT: inż. Radosław Szubicki NIP 661-000-0000 w specjalności inżynierskiej bez ograniczeń	