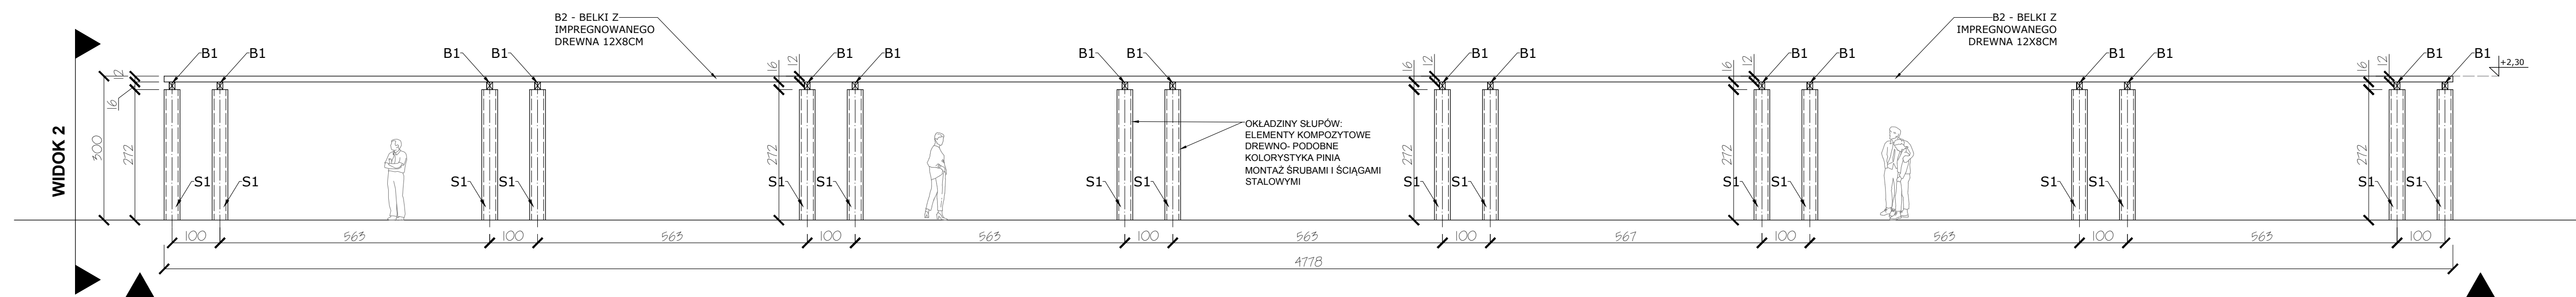
PERGOLA - ALEJE SPACEROWE
RZUT - WIDOK Z GÓRY

SKALA 1:80

Objaśnienia:

S1 - SŁUP ŻELBETOWY 25X25CM
B1 - BELKA Z IMPREGNOWANEGO DREWNA 12X16CM
B2 - BELKI Z IMPREGNOWANEGO DREWNA 12X8CM

WIDOK 1


PERGOLA - ALEJE SPACEROWE
WIDOK 1

SKALA 1:80

Objaśnienia:

S1 - SŁUP ŻELBETOWY 25X25CM
B1 - BELKA Z IMPREGNOWANEGO DREWNA 12X16CM
B2 - BELKI Z IMPREGNOWANEGO DREWNA 12X8CM

WIDOK 1

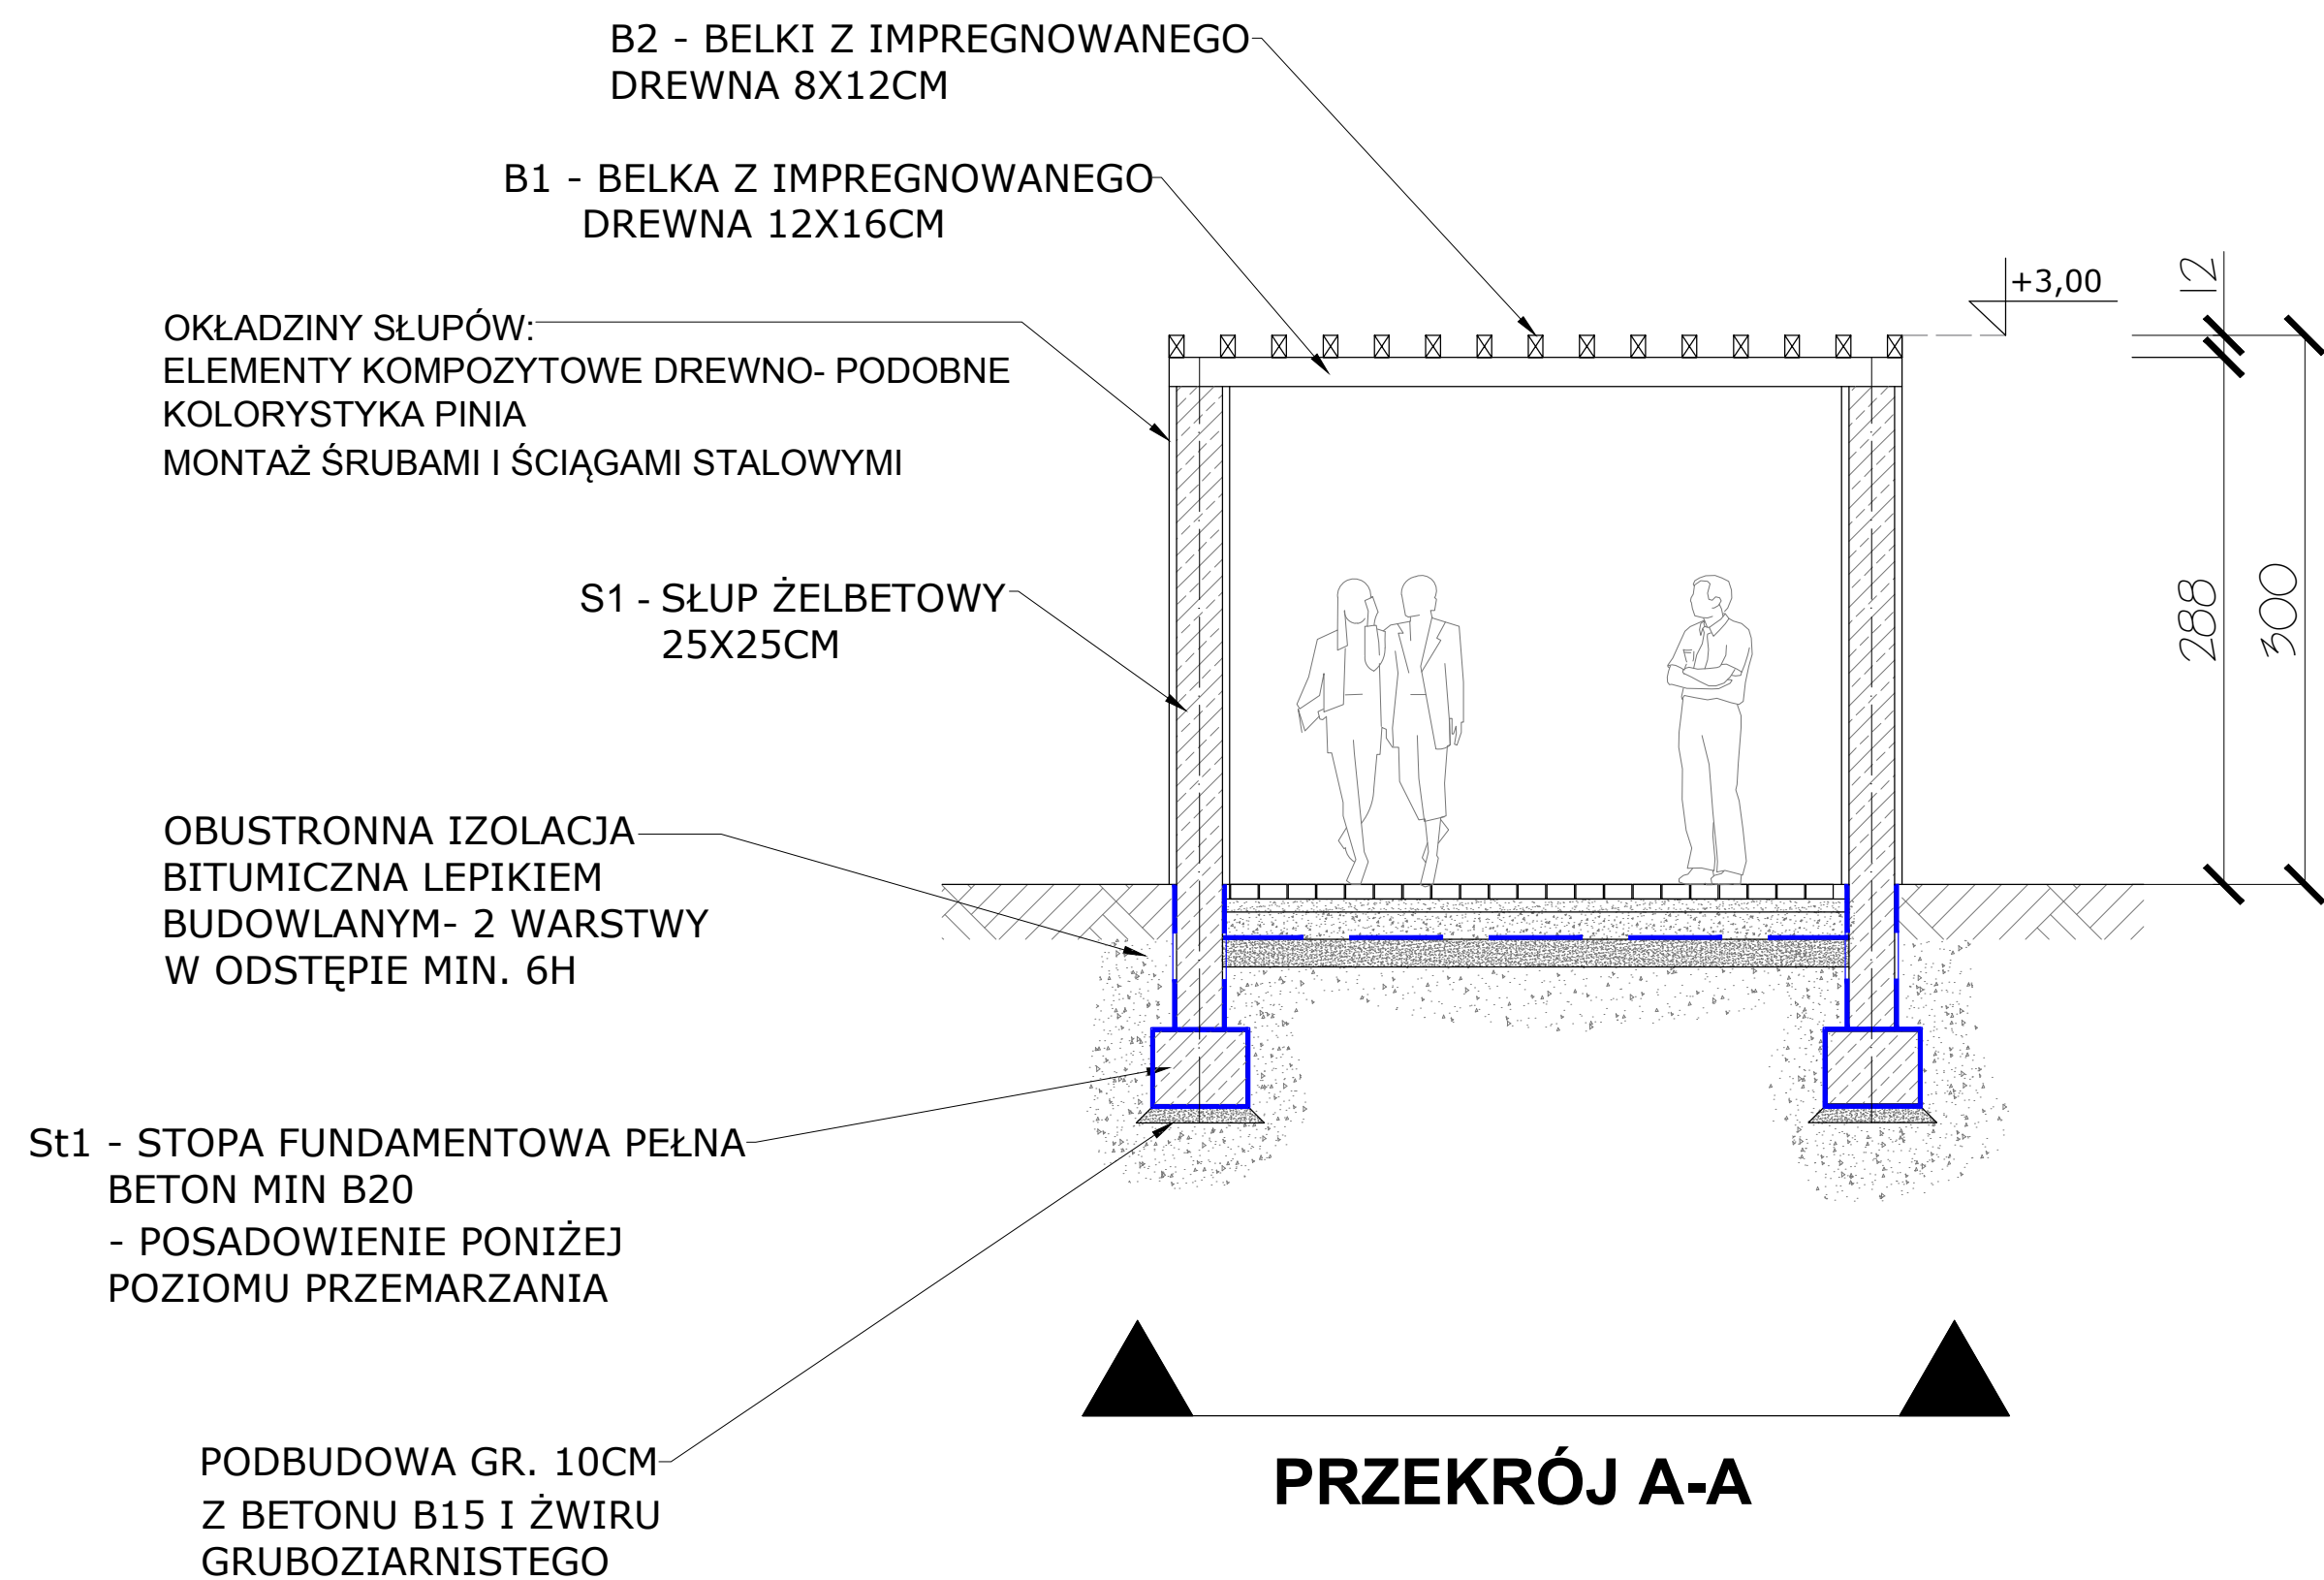

PRZEKRÓJ A-A

PERGOLA - ALEJE SPACEROWE
PRZEKRÓJ TYPOWY

SKALA 1:40

AARZ ATELIER ARCHITEKTURY Radosław Łabęcki		
PROJEKTOWANIE ARCHITEKTURA DESIGN ATELIER ARCHITEKTURY RADOŚLAW ŁABĘCKI ul. Św. Jana 9a 59-900 Zgorzelec www.aarz.pl tel: 514492382		
REWITALIZACJA PARKU MIEJSKIEGO W MIECHOWIE Tytuł projektu: „Rewitalizacja Parku Miejskiego w Miechowie” Rozbudowa i modernizacja parku w Miechowie, w tym: budowa nowych ławek, stołów, fontann, itp., przebudowa wejścia do parku i ogrodzenia, montaż samoczynnych kłosek parkowych podłączonych do sieci wodno-kanalizacyjnej i energetycznej, budowa boiska do tenisa i wielofunkcyjnych, montaż urządzeń sportowych siłowni zewnętrznej, budowa dwóch placów zabaw, rozbudowa drewnianego mostu na wysep parkowy, przebudowa fali brzożowej, podniesienie poziomu wyspy parkowej celem umocnienia i stabilizacji gruntu, przebudowa dogazdów do istniejącej zabudowy, budowa pergoli parkowych, przebudowa istniejącej wiaty basenowej, rozbudowa systemu kanalizacji deszczowej, rozbudowa instalacji elektroenergetycznej, wodno-kanalizacyjnej z przyłączami, oraz przebudowa elewacji istniejącego budynku w ramach zadania		
Pobrano: Zgodnie ze stroną tytułową projektu		0805
Tytuł rysunku: PERGOLE PARKOWE - DETALE WYKONAWCZE	Rzecz projektowa: PROJEKT BUDOWLANY	
Skala rysunku: ZGODNIE Z RYSUNKIEM	Strona dokumentacji: -----	Numer projektu: 44/2014
Data produkcji: CZERWIEC 2015	Data poprawki: -----	Miejsce: MIECHÓW
ARCHITEKT KRAJOBRAZU: mgr inż. arch. Joanna Wleto NIP 660-000-0000		
ARCHITEKTURA - PROJEKTANT: mgr inż. arch. Radosław Łabęcki NIP 660-000-0000 w imieniu: architektura design		
KONSTRUKCJA - PROJEKTANT: mgr inż. inżynier NIP 660-000-0000 w imieniu: inżynier		