

Objaśnienia:

S1 - SŁUP ŻELBETOWY Ø25CM
B1 - BELKA Z IMPREGNOWANEGO
DREWNA 12X16CM

B2 - BELKI Z IMPREGNOWANEGO
DREWNA 12X8CM
B1 - BELKI Z IMPREGNOWANEGO
DREWNA 12X16CM

KONSTRUKCJA WSPARTA
NA SŁUPACH ŻELBETOWYCH
Ø25CM (S1)


OBUSTRONNA IZOLACJA
BITUMICZNA LEPIKIEM
BUDOWLANYM - 2 WARSTWY
W ODSTĘPIE MIN. 6H
St1 - STOPA FUNDAMENTOWA
PEŁNA - BETON MIN B20
POSADOWIENIE PONIŻEJ
POZIOMU PRZEMARZANIA

PODBUDOWA GR. 10CM Z
BETONU B15 I ŻWIRU
GRUBOZIARNISTEGO

B2 - BELKI Z IMPREGNOWANEGO
DREWNA 12X8CM

B1 - BELKI Z IMPREGNOWANEGO
DREWNA 12X16CM

S1 - SŁUP ŻELBETOWY Ø25CM

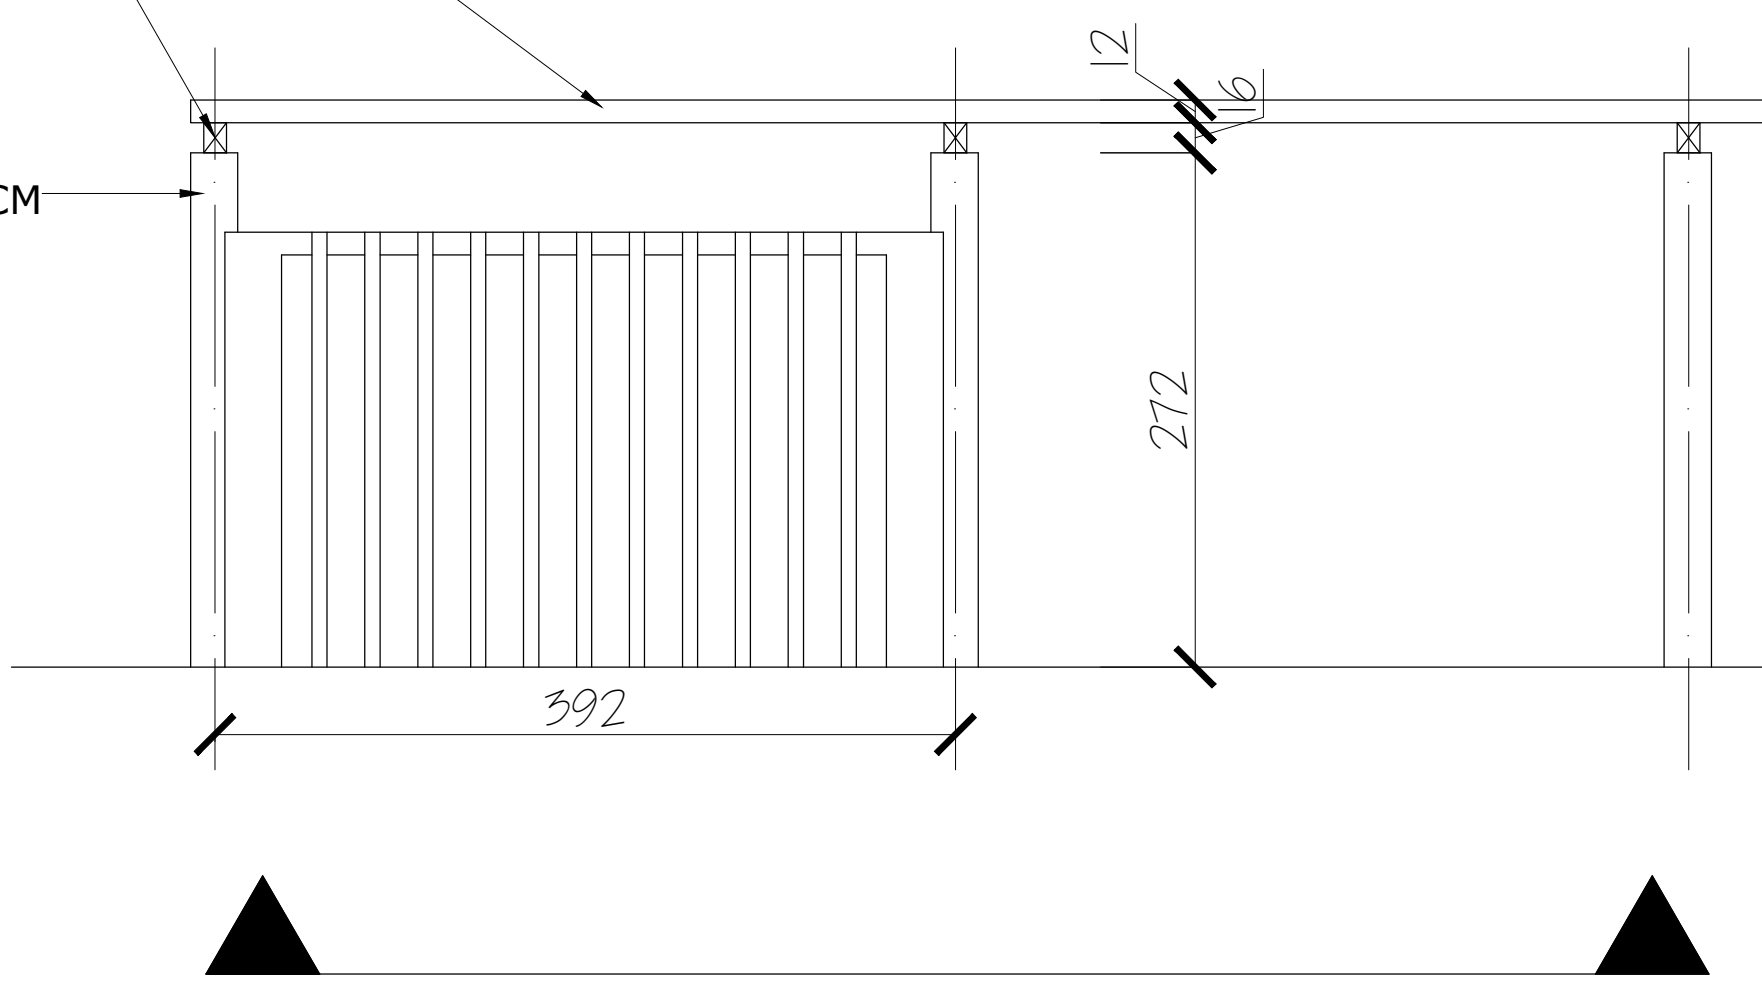


WIDOK 2

PERGOLA - ALEJE SPACEROWE
WIDOK TYPOWY

50cm 100cm 250cm
SKALA 1:40

BELKI Z IMPREGNOWANEGO
DREWNA 12X8CM

B1 - BELKI Z IMPREGNOWANEGO
DREWNA 12X16CM

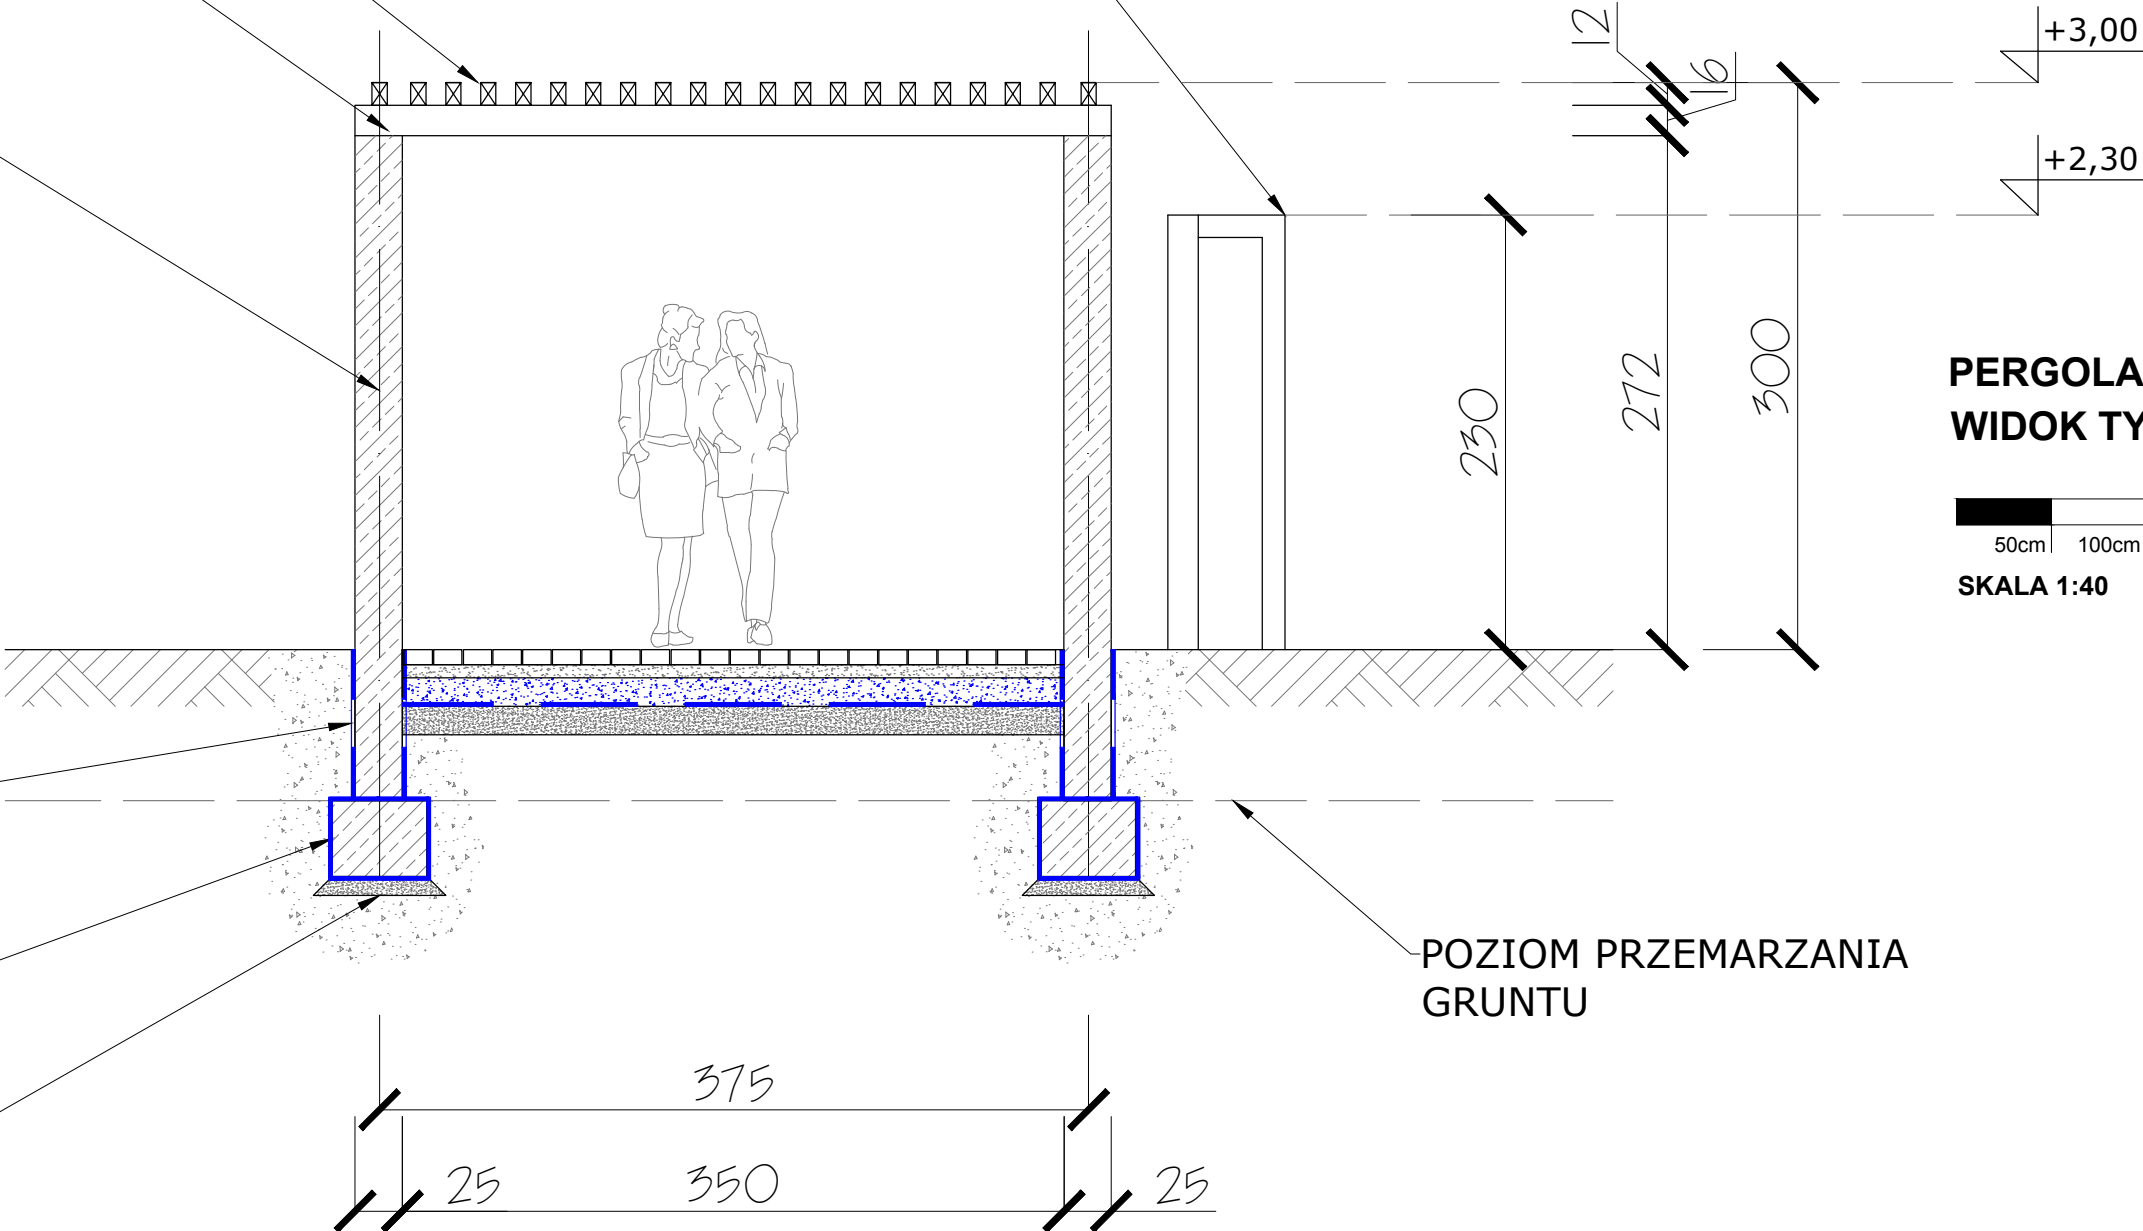

PRZEKRÓJ A-A

PERGOLA - ALEJE SPACEROWE
WIDOK TYPOWY

50cm 100cm 250cm
SKALA 1:40

PERGOLA - PLAC CENTRALNY
RZUT KONSTRUKCJI

SKALA 1:80

AARZ ATELIER ARCHITEKTURY Radosław Zubrzycki	
PROJEKTOWANIE ARCHITEKTURA DESIGN ATELIER ARCHITEKTURY RADOŚLAW ZUBZYCKI ul. Św. Jana 9a 59-900 Zgorzelec www.aarz.pl tel: 514492382	
REWITALIZACJA PARKU MIEJSKIEGO W MIECHOWIE Tytuł projektu „Rewitalizacja Parku Miejskiego w Miechowie” * Roboty budowlane polegające na przebudowie istniejącego i budowie nowych ścieżek parkowych, montażu małej architektury: ławek, koszy na śmieci, stołów biesiadnych, fontann itp., przebudowie wejścia do parku i ogrodzenia, montażu samoopłacających toalet parkowych podłączonych do sieci wodno-kanalizacyjnej i energetycznej, budowie ławek do leżenia i wielofunkcyjnych, montażu urządzeń sportowych siłowni zewnętrznej, budowie dwóch placów zabaw, odbudowie drewnianego mostu na wyspie parkowej, przebudowie fali brzożowej, podniesieniu poziomu wyspy parkowej celem umocnienia i stabilizacji gruntu, przebudowie dojazdów do istniejącej zabudowy, budowie pergoli parkowych, przebudowie istniejącej wiaty biesiadnej, rozbudowie systemu kanalizacji deszczowej, rozbudowie instalacji elektroenergetycznej, wodno-kanalizacyjnej z przyłączami, oraz przebudowie elewacji istniejącego budynku w ramach zadania	
Zgodnie ze stroną tytułową projektu	
0801	
Tytuł projektu PERGOLE PARKOWE - DETALE WYKONAWCZE	Stan projektowy PROJEKT BUDOWLANY I WYKONAWCZY
ZAGOSPODAROWANIE DZIAŁKI	
Strona projektu ZGODNIE Z RYSUNKIEM	Strona dokumentacji 44/2014
Data wydania CZERWIEC 2015	Nazwa GMINA MIECHÓW
ARCHITEKT KRAJOWY mgr inż. arch. Joanna Nizio Wzrost 14/02/2014	
ARCHITEKTURA - PROJEKTANT: mgr inż. arch. Radosław Zubrzycki Wzrost 14/02/2014 Wzrost 14/02/2014 Wzrost 14/02/2014	
KONSTRUKCJA - PROJEKTANT: mgr inż. inżynier Wzrost 14/02/2014 Wzrost 14/02/2014 Wzrost 14/02/2014	