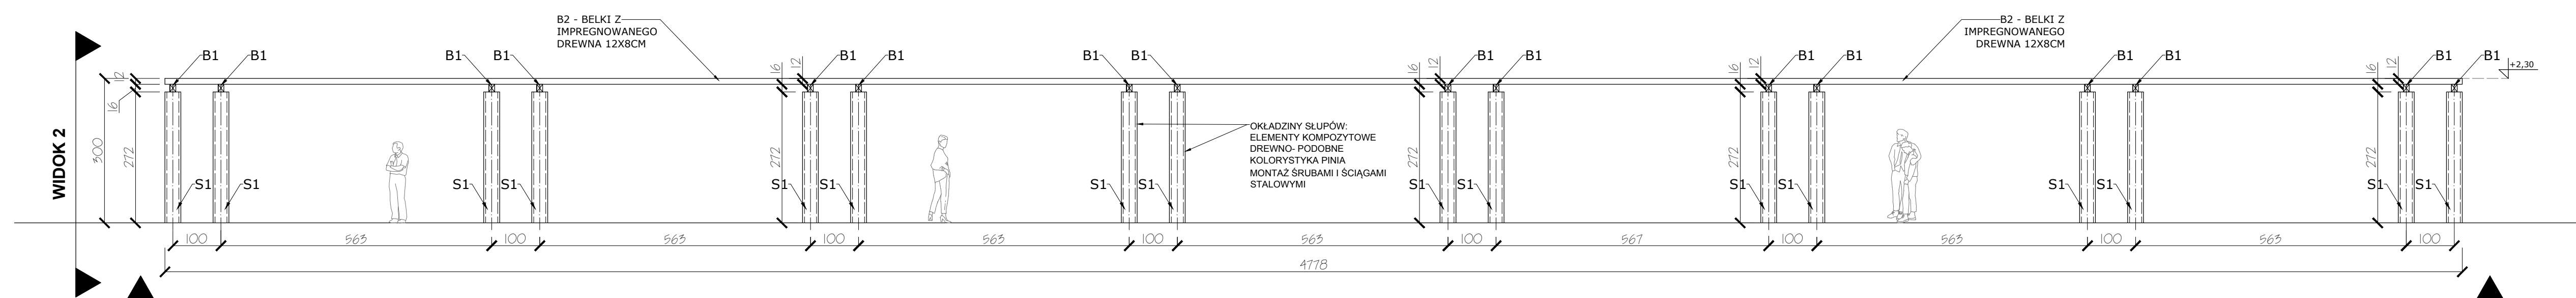
PERGOLA - ALEJE SPACEROWE
RZUT - WIDOK Z GÓRY

SKALA 1:80

Objaśnienia:

S1 - SŁUP ŻELBETOWY 25X25CM
B1 - BELKA Z IMPREGNOWANEGO DREWNA 12X16CM
B2 - BELKI Z IMPREGNOWANEGO DREWNA 12X8CM

WIDOK 1


PERGOLA - ALEJE SPACEROWE
WIDOK 1

SKALA 1:80

Objaśnienia:

S1 - SŁUP ŻELBETOWY 25X25CM
B1 - BELKA Z IMPREGNOWANEGO DREWNA 12X16CM
B2 - BELKI Z IMPREGNOWANEGO DREWNA 12X8CM

WIDOK 2

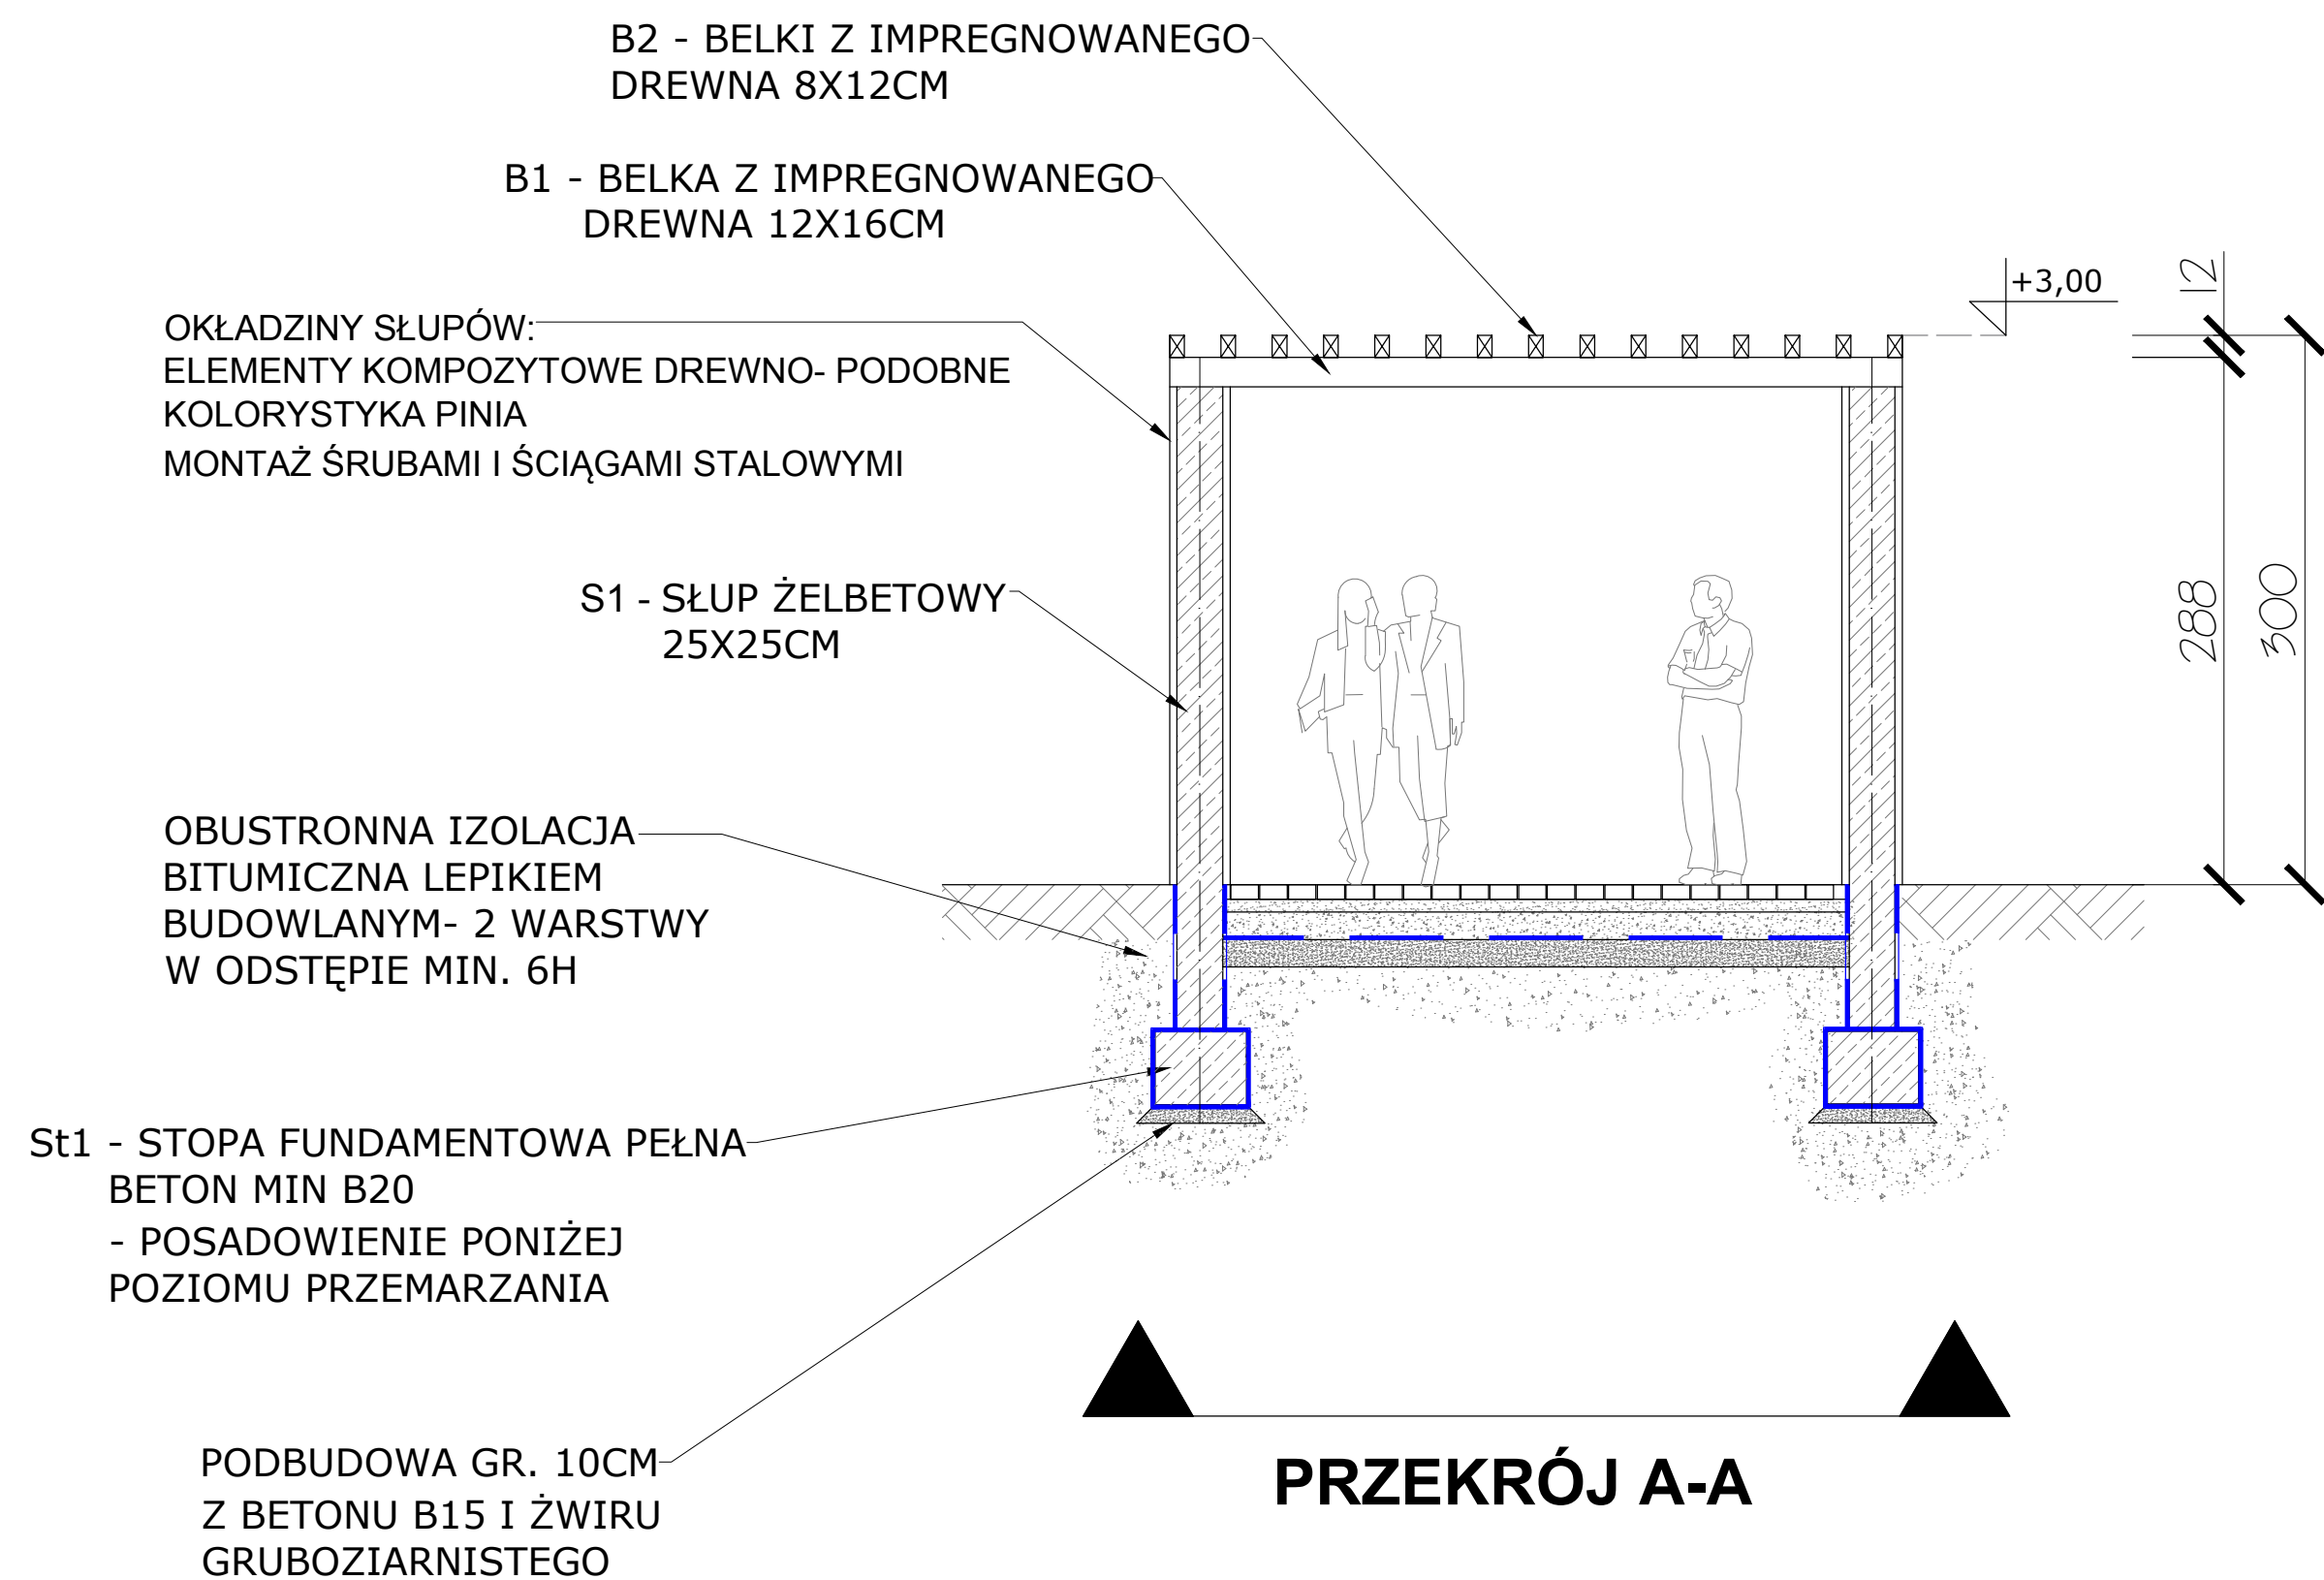

PRZEKRÓJ A-A

PERGOLA - ALEJE SPACEROWE
PRZEKRÓJ TYPOWY

SKALA 1:40

AARZ ATELIER ARCHITEKTURY Radosław Zubrzycki	
PROJEKTOWANIE ARCHITEKTURA DESIGN ATELIER ARCHITEKTURY RADOSŁAW ZUBRZYCKI ul. Św. Jana 9a 59-900 Zgorzelec www.aarz.pl tel: 514492382	
REWITALIZACJA PARKU MIEJSKIEGO W MIECHOWIE Tytuł projektu: „Rewitalizacja Parku Miejskiego w Miechowie” Rolą budowlaną przeliczyć na przebudowę istniejącej i budowę nowych ścieżek parkowych, montażu małej architektury: ławek, koszy na śmieci, stołów biesiadnych, fontann itp., przebudowę wejścia do parku i ogrodzenia, montażu samoczynnych kłosek parkowych podłączonych do sieci wodno-kanalizacyjnej i energetycznej, budowę boiska do tenisa i wielofunkcyjnych, montażu urządzeń sportowych siłowni zewnętrznej, budowę dwóch placów zabaw, odbudowę drewnianego mostu na wysep parkowy, przebudowę linii brzożowej, podniesieniu poziomu wyspy parkowej celem umocnienia i stabilizacji gruntu, przebudowanie dogazdów do istniejącej zabudowy, budowę pergoli parkowych, przebudowę istniejącej wiaty biesiadnej, rozbudowę systemu kanalizacji deszczowej, rozbudowę instalacji elektroenergetycznej, wodno-kanalizacyjnej z przyłączami, oraz przebudowę elewacji istniejącego budynku w ramach zadania	
Pozostałe: Zgodnie ze stroną tytułową projektu	
0805	
Tytuł projektu: PERGOLE PARKOWE - DETALE WYKONAWCZE	
Stan projektu: ZGODNIE Z RYSUNKIEM	
Data produkcji: CZERWIEC 2015	
Architekt KRAJOBRAZU: mgr inż. arch. Joanna Wleto mgr inż. arch. Radosław Zubrzycki	
Architektura - PROJEKTANT: mgr inż. arch. Radosław Zubrzycki mgr inż. arch. Joanna Wleto mgr inż. arch. Radosław Zubrzycki	
KONSTRUKCJA - PROJEKTANT: mgr inż. arch. Radosław Zubrzycki mgr inż. arch. Joanna Wleto mgr inż. arch. Radosław Zubrzycki	
AUT. PROJEKT DOKUMENTACJA mgr inż. arch. Radosław Zubrzycki mgr inż. arch. Joanna Wleto mgr inż. arch. Radosław Zubrzycki	