


FRAGMENT PROJEKTU  
ZAGOSPODAROWANIA TERENU  
1:160

LEGENDA:

- Oś kompozycyjna
- Fontanny / Staw istniejący ( regulacja brzegu )
- Utwardzenia z płyt kamiennych, Typ C
- Kwiaty sezonowe
- Latarnia parkowa

ZAKRES  
OPRACOWANIA  
ZAGOSPODAROWANIA

L.P.	NAZWA ELEMENTU
21	FONTANNA

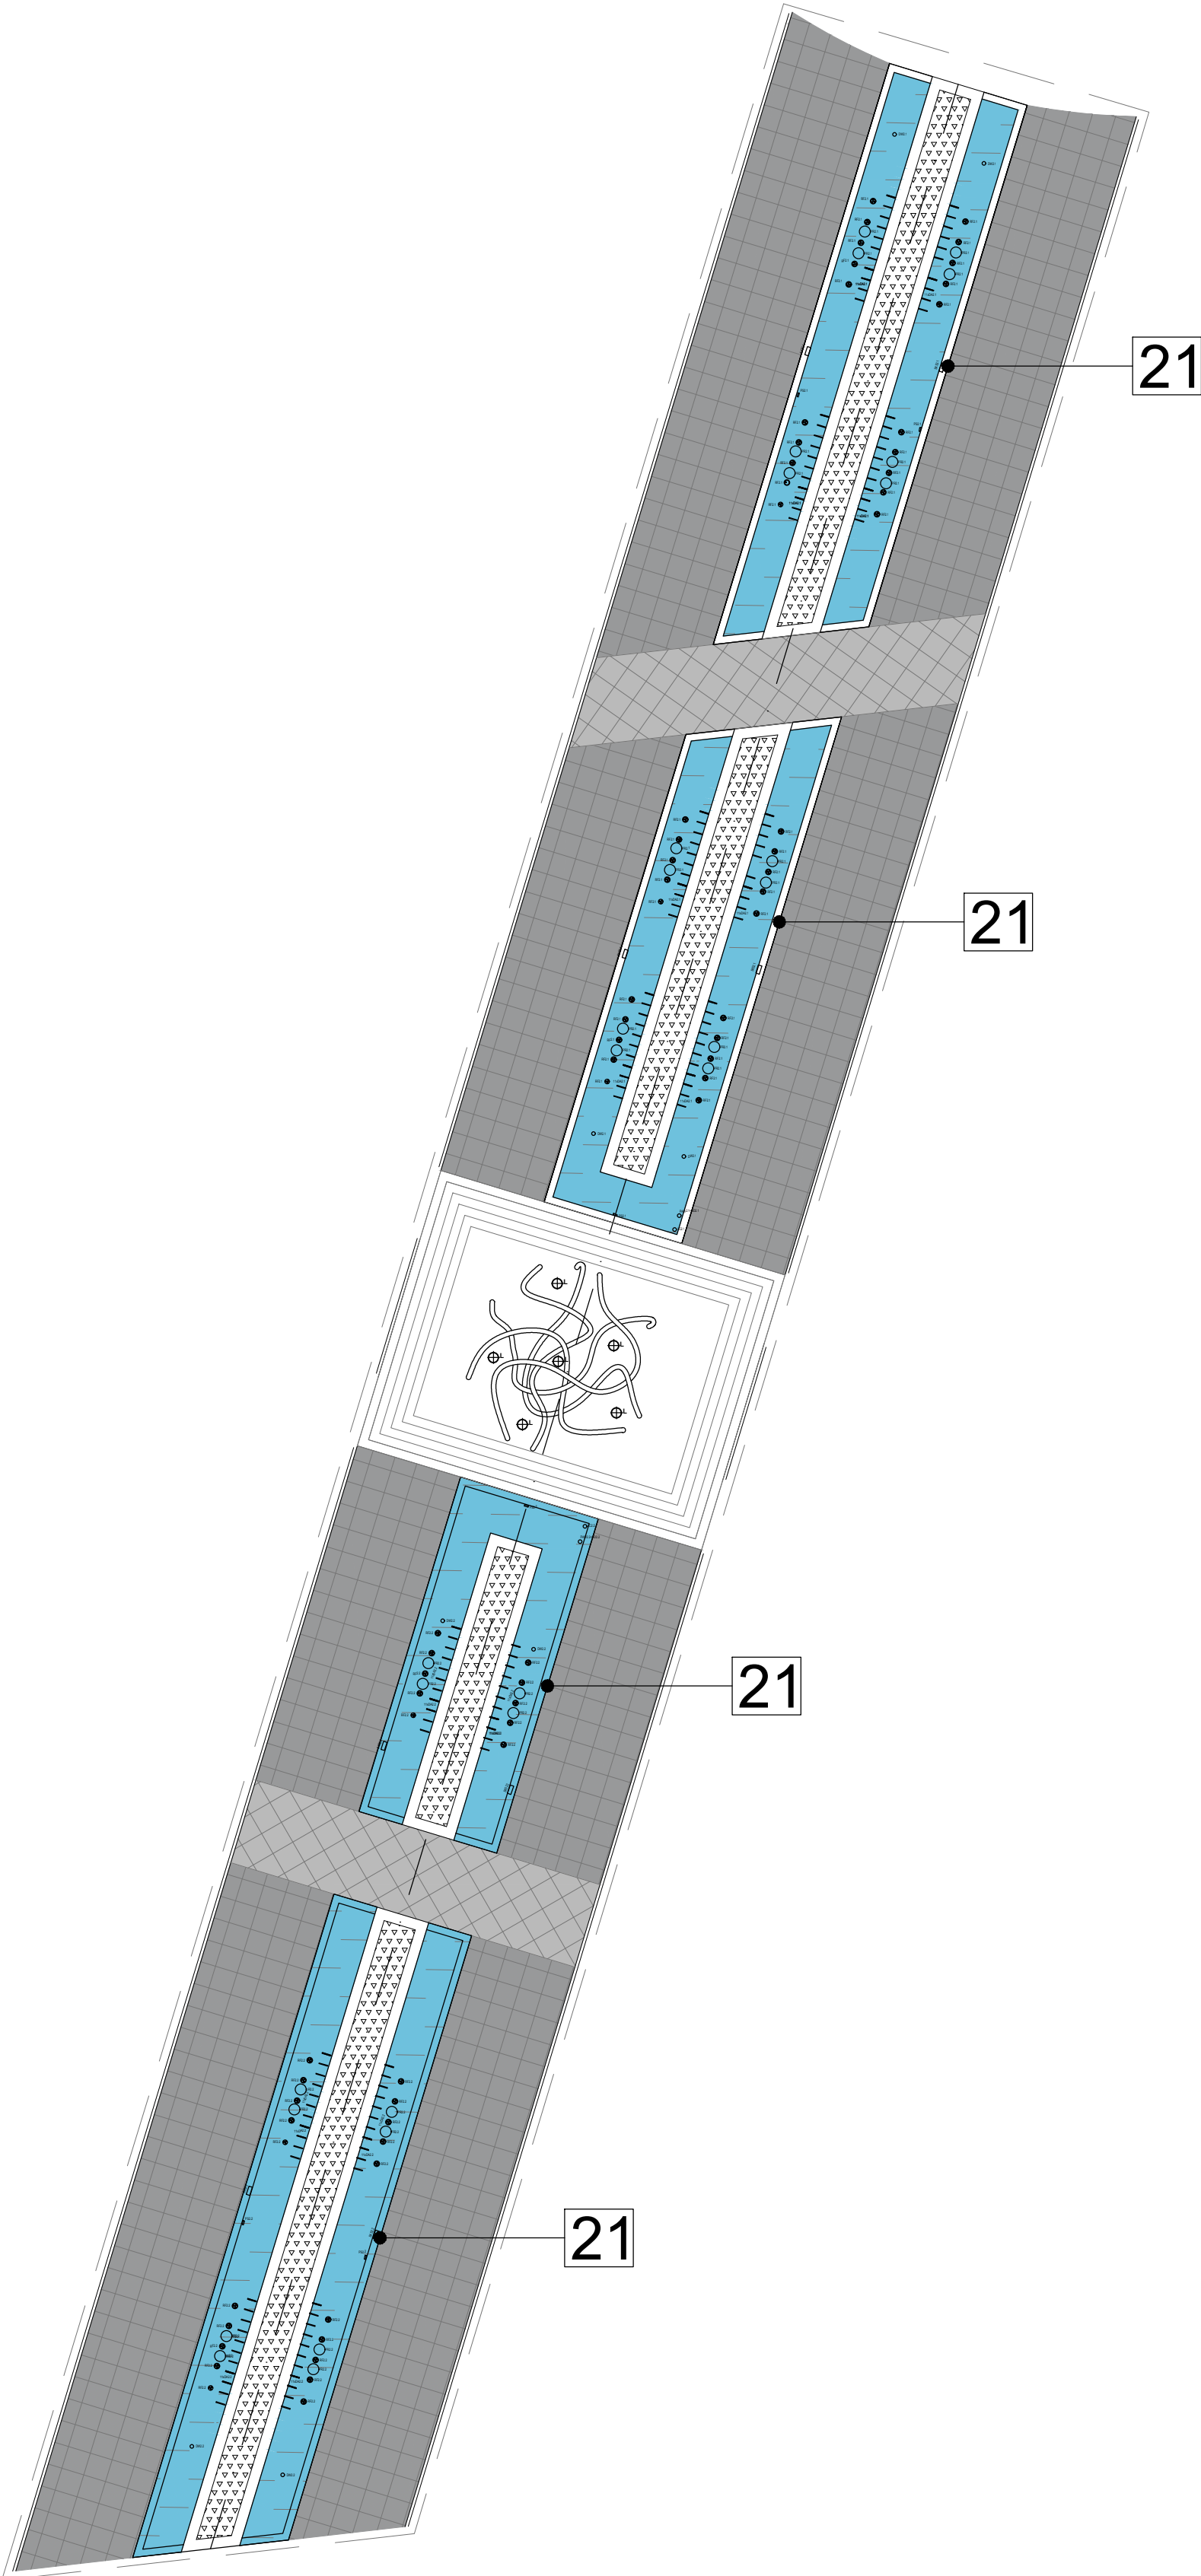

AAR

ATELIER ARCHITEKTURY

Radosław Zubrzycki

PROJEKTOWANIE

ARCHITEKTURA

DESIGN

ATELIER ARCHITEKTURY RADOSŁAW ZUBZYCKI

ul. Św. Jana 9a 59-900 Zgorzelec

www.aar.pl tel: 514492382

REWITALIZACJA PARKU MIEJSKIEGO W MIECHOWIE

Tytuł projektu

„Rewitalizacja Parku Miejskiego w Miechowie”

Rolą budowlaną przeliczyć na przebudowę istniejących i budowę nowych ścieżek parkowych, montażu małej architektury: ławek, koszy na śmieci, stołów białych, fontann itp., przebudowę wejścia do parku i ogrodzenia, montażu samoczynnych toalet parkowych podłączonych do sieci wodno-kanalizacyjnej i energetycznej, budowę basenów do kąpieli i wielofunkcyjnych, montażu urządzeń sportowych siłowni zewnętrznej, budowę dwóch placów zabaw, odbudowę drewnianego mostu na wyspie parkowej, przebudowę linii brzojowej, podniesienie poziomu wyspy parkowej celem umocnienia i stabilizacji gruntu, przebudowę dojazdów do istniejącej zabudowy, budowę pergoli parkowych, przebudowę istniejącej wiaty basenowej, rozbudowę systemu kanalizacji deszczowej, rozbudowę instalacji elektroenergetycznej, wodno-kanalizacyjnej z przyłączami, oraz przebudowę elewacji istniejącego budynku w ramach zabudowy

Hasło

Zgodnie ze stroną tytułową projektu

0901

Tytuł rysunku

Fontanny Parkowe

- DETALE WYKONAWCZE

Stan projektowy

PROJEKT BUDOWLANY

Wzrost

ZAGOSPODAROWANIE

DETAL

Strona rysunku

ZGODNIE Z RYSUNKIEM

Data produkcji

CZERWIEC 2015

Strona dokumentacji

---

Data poprawki

---

Numer projektu

44/2014

Miejsce

MIĘCHÓW

ARCHITEKT KRAJOBRAZU

mgr inż. arch. Joanna Niedo

Wzrost: 44/2014

ARCHITEKTURA - PROJEKTANT

mgr inż. arch. Radosław Zubrzycki

Wzrost: 44/2014

Wzrost: 44/2014

Wzrost: 44/2014

PROJEKTOWANIE - PROJEKTANT

mgr inż. Marek Kasiński

Wzrost: 44/2014

Wzrost: 44/2014

Wzrost: 44/2014