


POM. TECHNICZNE PRZY PLACU GŁÓWNYM PRZEKRÓJ



SKALA 1:40

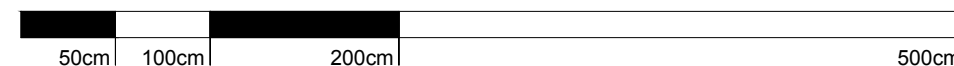

PROJEKTOWANIE ARCHITEKTURA DESIGN

ATELIER ARCHITEKTURY RADOSŁAW ŻUBRYCKI

ul. Św. Jana 9a 59-900 Zgorzelec www.aarz.pl tel: 514492382

REWITALIZACJA PARKU MIEJSKIEGO W MIECHOWIE

Tytuł projektu

„Rewitalizacja Parku Miejskiego w Miechowie”

- Roboty budowlane polegające na przebudowie istniejących i budowie nowych ścieżek parkowych, montażu całej architektury: ławek, koszy na śmieci, stołówki biesiadnych, fontann itp., przebudowie wejścia do parku i ogrodzenia, montażu samoczynnych zwołów parkowych podłączonych do sieci wodno-kanalizacyjnej i energetycznej, budowie boisk do tenisa i wielofunkcyjnych, montażu urządzeń sportowych siłowni zewnętrznej, budowie dwóch placów zabaw, odbudowie dwumianego mostu na wyspę parkową, przebudowie linii brzozeowej, podniesieniu poziomu wyspy parkowej celem umocnienia i stabilizacji gruntu, przebudowie dojazdów do istniejącej zabudowy, budowie pergoli parkowych, przebudowie istniejącej wiaty biesiadnej, rozbudowie systemu kanalizacji deszczowej, rozbudowie instalacji: elektroenergetycznej, wodno-kanalizacyjnej z przyłączami, oraz przebudowie elewacji istniejącego budynku w ramach zadania

Położenie	
-----------	--

Zgodnie ze stroną tytułową projektu

0904A

Tytuł rysunku

**FONTANNY PARKOWE
- DETALE WYKONAWCZE**

Etap projektowy

PROJEKT BUDOWLANY

Branža:

ZAGOSPODAROWANIE
DZIAŁKI

Skala rysunku

ZGODNIE Z RYSUNKIEM

Strona dokumentacji

Numer projektu

Data produkcji

CZERWIEC 2015

	Data poprawki

	Klient
--	--------

ARCHITEKT KRAJOBRAZU:

mgr inż. arch. Joanna Niećko

Nr dyplomu 4407/2003/A

ARCHITEKTURA - PROJEKT

ARCHITEKTURA - PROJEKTANT:
mgr inż. arch. Radosław Żubrycki

mgr inż. arch. Radosław Zubrycki
Nr upr. 66/L.UOKK/2014/GW

Nr upr. 66/LUOK/2014/GW
uprawnienia budowlane

w specjalności architektonicznej bez ograniczeń

INSTALACJE SANITARNE - PROJEKTANT:

mgr inż. Marek Kamiński

nr upr. 1787/87 oraz 2116/90
w sprawie historii i teorii literatury

w specjalności instalacyjno-inżynieryjnej
bez ograniczeń