DOKUMENTACJA ORYGINALNA

* DOKUMENTACJA CHRONIONA PRAWEM AUTORSKIM

09

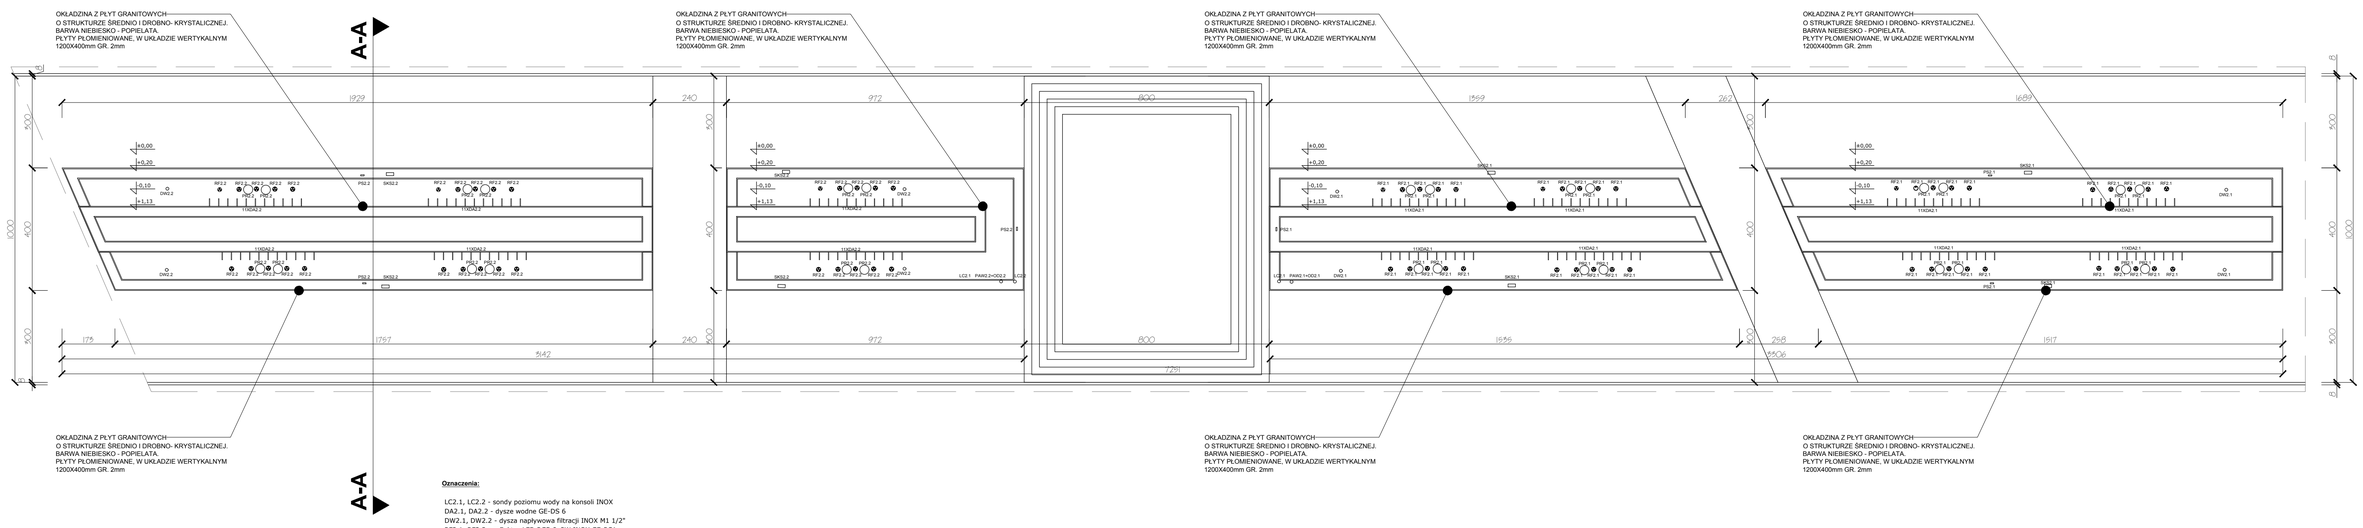

RZUT POZIOMY - FONTANNY [21]

SKALA 1:100

Oznaczenia:

LC2.1, LC2.2 - sondy poziomu wody na konsoli INOX
DA2.1, DA2.2 - dysze wodne GE-DS 6
DW2.1, DW2.2 - dysza napływowa filtracji INOX M1 1/2"
RF2.1, RF2.2 - reflektor LED RGB 9x3W INOX GE-RS1
PR2.2, PR2.2 - puszka łączeniowa reflektorów i pompek INOX
PAW2.1, PAW2.2 + OD2.1, OD2.2 - przelew awaryjny z funkcją odpływu PVC
SKS2.1, SKS2.2 - skimmer specjalny INOX
PS2.1, PS2.2 - przyłącze odkurzacza INOX M2"

ELEWACJA BOCZNA - FONTANNY [21]

SKALA 1:100

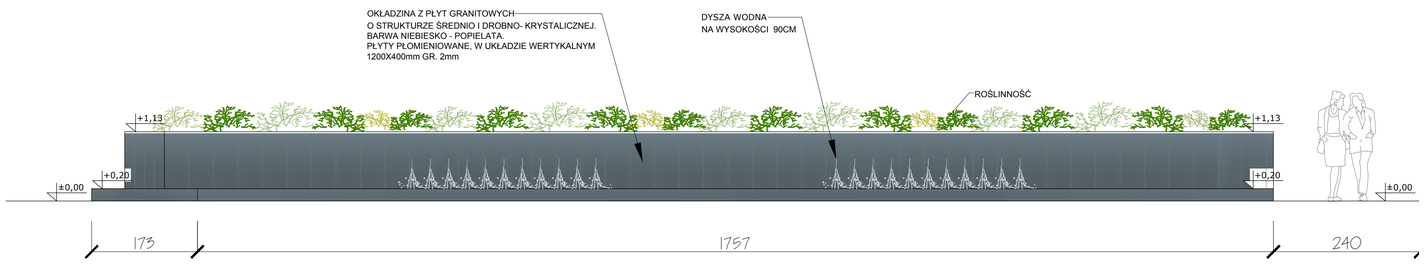

ELEWACJA BOCZNA/FRAGMENT - FONTANNY [21] - KOLORYSTYKA

SKALA 1:50

Oznaczenia:

FP1.1, FP1.2, FP2.1, FP2.2 - filtr piaskowy Filtrex D500 Gemas
PF1.1, PF1.2, PF2.1, PF2.2 - pompa filtracyjna Badu Magic 11 N=0,45kW 1 faz.
VWA1.1, VWA1.2, VWA2.1, VWA2.2 - zawór 6-cio drogowy automatyczny 1 1/2" Midas
PA1.1, PA1.2, PA2.1, PA2.2 - pompy zatapialna DC50-2470A 87W 24V, z prefiltrem ze stali nierdzewnej GE Holding
LC1.1, LC1.2, LC2.1, LC2.2 - sondy poziomu wody na konsoli INOX
SSPR1.1, SSPR1.2, SSPR2.1, SSPR2.2 - szafa sterowania programowego reflektorów
SSPD1.1, SSPD1.2, SSPD2.1, SSPD2.2 - szafa sterowania programowego dysz
SGZS1, SGZS2 - szafa główna zasilania i sterowania
WW1,WW2 - wentylator kanałowy wywiewny TD 200/150 Venture Instrustries
WN1,WN2 - wentylator kanałowy nawiewny TD 200/150 Venture Instrustries
GE1, GE2 - grzejnik elektryczny z termostatem
EZ1.1, EZ1.2, EZ2.1, EZ2.2 - elektrozawór 1"
PpH1.1, PpH1.2, PpH2.1, PpH2.2 - pompa pomiarowo-dozująca pH Opitma do 10l/h
PCl1.1, PCl1.2, PCl2.1, PCl2.2 - pompa pomiarowo-dozująca Cl Opitma do 10l/h
PGl1.1, PGl1.2, PGl2.1, PGl2.2 - pompa dozująca Antyglon Opitma do 5l/h
ZpH1.1, ZpH1.2, ZpH2.1, ZpH2.2 - pH minus 30kg
ZCl1.1, ZCl1.2, ZCl2.1, ZCl2.2 - pochloryn sodu 30kg
ZGl1.1, ZGl1.2, ZGl2.1, ZGl2.2 - Algen 30kg
DW1.1, DW1.2, DW2.1, DW2.2 - dysza napływowe filtracji INOX M1 1/2"
DA1.1, DA1.2 - dysze wodne GE-KOM 8
DA2.1, DA2.2 - dysze wodne GE-DS 6
RF1.1, RF1.2 - reflektor LED RGB pierścieniowy 9x3W INOX GE-RP1
RF2.1, RF2.2 - reflektor LED RGB 9x3W INOX GE-RS1
PR1.1, PR1.2, PR2.2, PR2.2 - puszka łączeniowa reflektorów i pompek INOX
PAW1.1, PAW1.2, PAW2.1, PAW2.2 + OD1.1, OD1.2, OD2.1, OD2.2 - przelew awaryjny z funkcją odpływu PVC
KS1.1, KS1.2 - kosz ssawny INOX z blachy perforowanej
SKS2.1, SKS2.2 - skimmer specjalny INOX
PS1.1, PS1.2, PS2.1, PS2.2 - przyłącz odkurzacza INOX M2"
DR1, DR2 - drabinka
WŁ1, WŁ2 - właz szczelny

AARZ ATELIER ARCHITEKTURY Radosław Żubrycki
PROJEKTOWANIE ARCHITEKTURA DESIGN
ATELIER ARCHITEKTURY RADOSŁAW ŻUBRYCKI
ul. Św. Jana 9a 59-900 Zgorzelec www.aarz.pl tel: 514492382

REWITALIZACJA PARKU MIEJSKIEGO W MIECHOWIE

Tytuł projektu:
„Rewitalizacja Parku Miejskiego w Miechowie"
- Roboty budowlane polegające na przebudowie istniejących i budowie nowych ścieżek parkowych, montażu małej architektury: ławek, koszy na śmieci, stołów biesiadnych, fontann itp., przebudowie wejścia do parku i ogrodzenia, montażu samoczyszczących toalet parkowych podłączonych do sieci wodno-kanalizacyjnej i energetycznej, budowie boisk do tenisa i wielofunkcyjnych, montażu urządzeń sportowych siłowni zewnętrznej, budowie dwóch placów zabaw, odbudowie drewnianego mostu na wyspę parkową, przebudowie linii brzegowej, podniesieniu poziomu wyspy parkowej celem umocnienia i stabilizacji gruntu, przebudowie dojazdów do istniejącej zabudowy, budowie pergoli parkowych, przebudowie istniejącej wiaty biesiadnej, rozbudowie systemu kanalizacji deszczowej, rozbudowie instalacji elektroenergetycznej, wodno-kanalizacyjnej z przyłączami, oraz przebudowie elewacji istniejącego budynku w ramach zadania

Położenie:
Zgodnie ze stroną tytułową projektu

0902

Tytuł rysunku:
FONTANNY PARKOWE - DETALE WYKONAWCZE

Etap projektowy:
PROJEKT BUDOWLANY I WYKONAWCZY

Branża:
ZAGOSPODAROWANIE DZIAŁKI

Skala rysunku: **ZGODNIE Z RYSUNKIEM**
Strona dokumentacji:
Numer projektu: **44/2014**
Data projektu: **CZERWIEC 2015**
Data poprawki: -----
Klient: **GMINA MIECHÓW**

ARCHITEKT KRAJOBRAZU:
mgr inż. arch. Joanna Wacko
Nr Uprawn 4407/2003/A

ARCHITEKTURA - PROJEKTANT:
mgr inż. arch. Radosław Żubrycki
Nr upr. MAŁ/0963/PWOK
z siedzibą w Zgorzelcu
w zakresie architektonicznej bez ograniczeń

ARCHITEKT mgr inż. arch. Radosław Żubrycki Nr upr. MAŁ/0963/PWOK

INSTALACJE SANITARNE - PROJEKTANT:
mgr inż. Marek Kamiński
Nr upr. 57/2007 rzeg.216/06
w zakresie instalacyjno-inżynieryjnej bez ograniczeń

mgr inż. Marek Kamiński Nr upr. 57/2007 rzeg.216/06 Członek Opolskiej Izby Inżynierów Budownictwa