


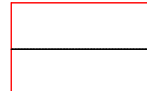



FRAGMENT PROJEKTU
ZAGOSPODAROWANIA TERENU
1:160

LEGENDA:

-  Oś kompozycyjna
-  Fontanny / Staw istniejący (regulacja brzegu)
-  Ścieżki parkowe projektowane brukowane
Typ A i Typ B
-  Latarnia parkowa

ZAKRES
OPRACOWANIA
ZAGOSPODAROWANIA

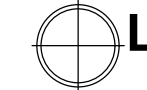L.P.	NAZWA ELEMENTU
20	FONTANNA

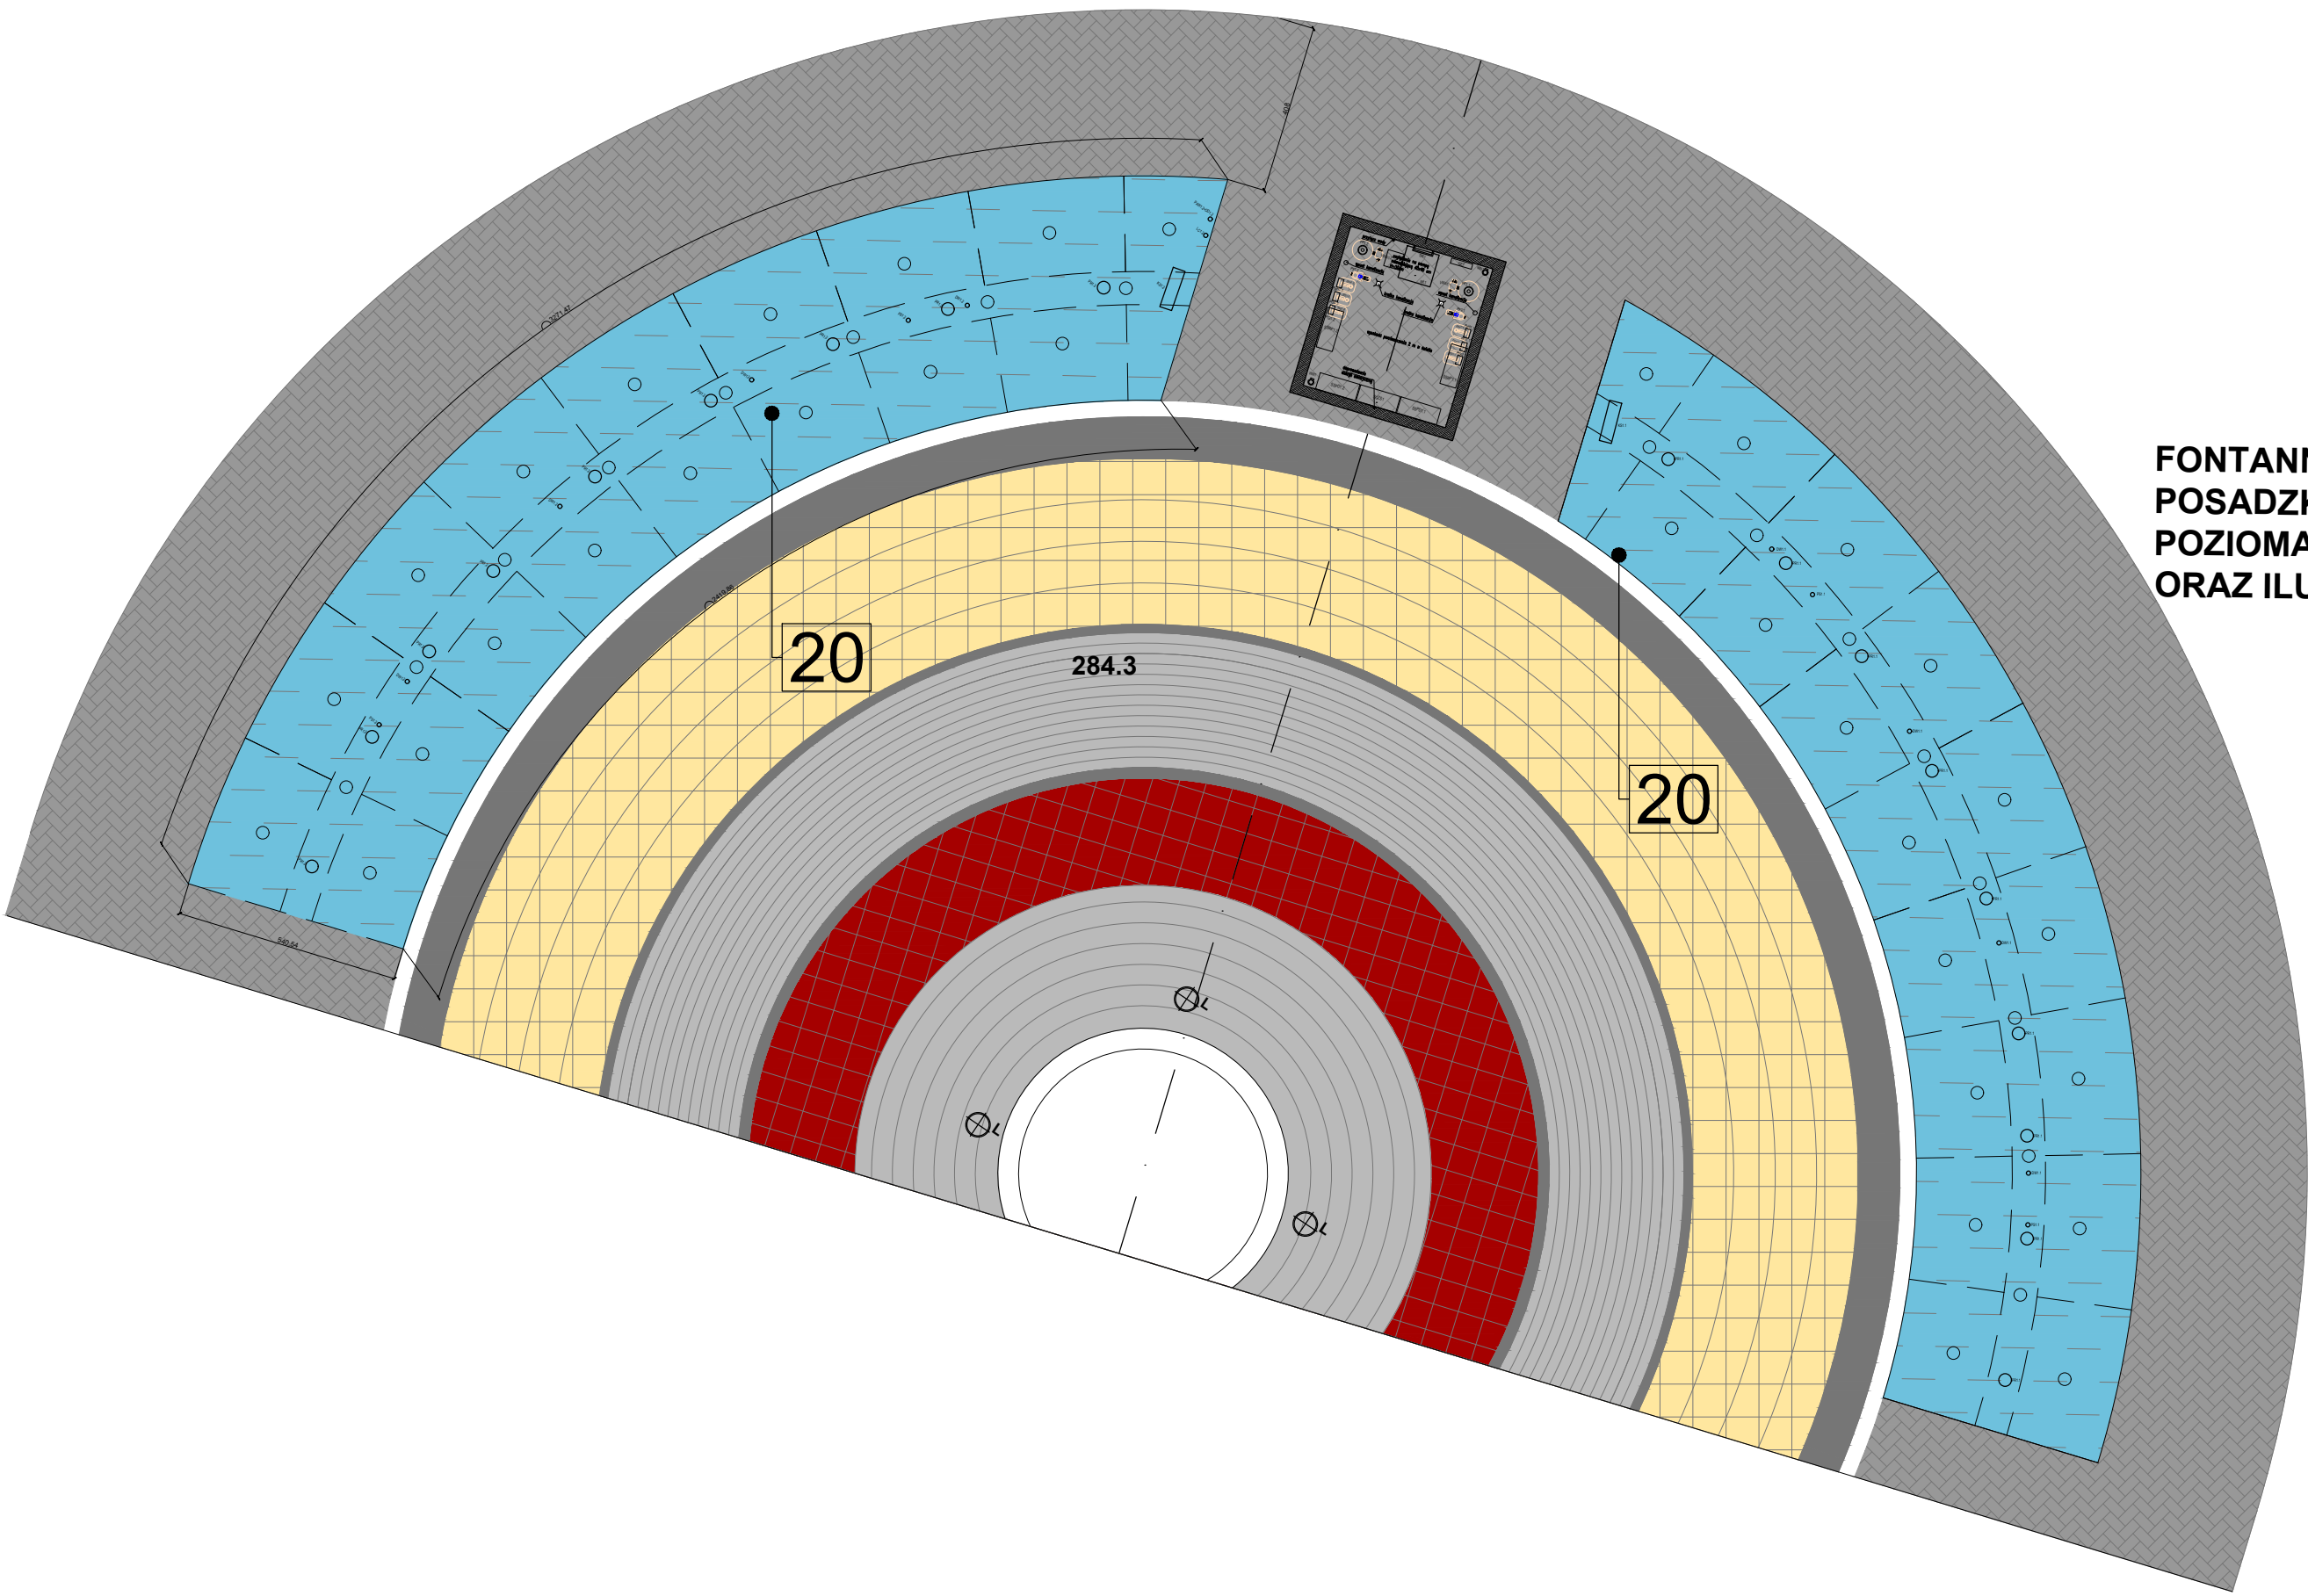

FONTANNA W POZIOMIE
POSADZKI Z TRZEMA
POZIOMAMI WYRZUTU WODY
ORAZ ILUMINACJĄ