DOKUMENTACJA ORYGINALNA
* DOKUMENTACJA CHRONIONA PRAWEM AUTORSKIM

09

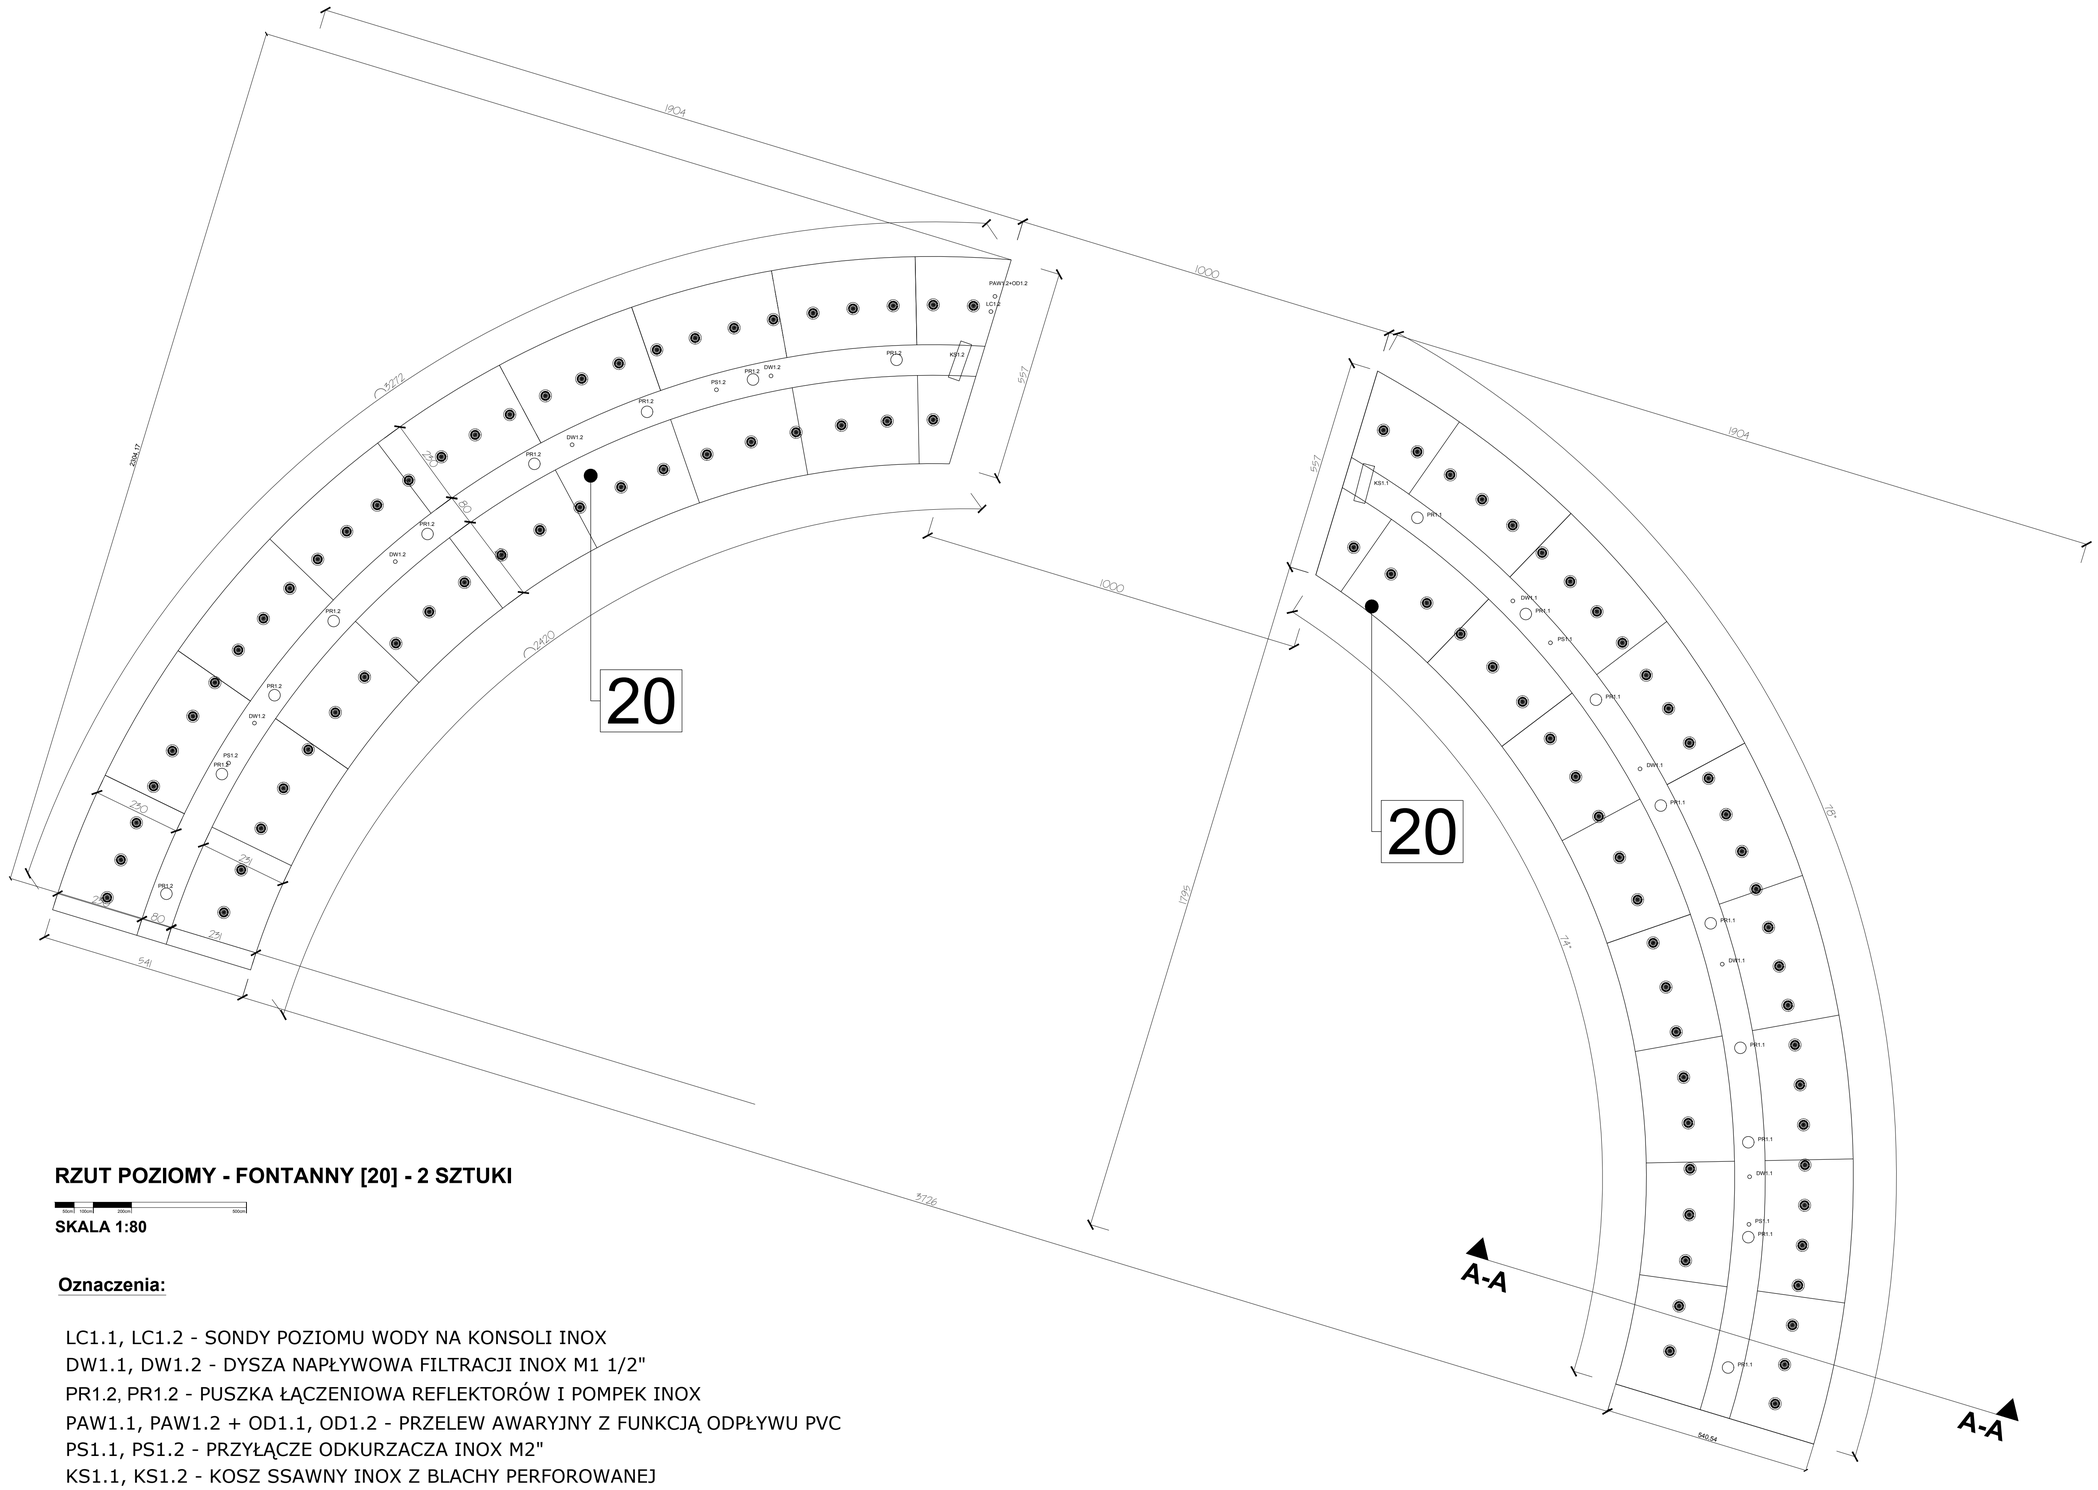

RZUT POZIOMY - FONTANNY [20] - 2 SZTUKI

50cm 100cm 200cm 500cm

SKALA 1:80

Oznaczenia:

LC1.1, LC1.2 - SONDY POZIOMU WODY NA KONSOLI INOX
DW1.1, DW1.2 - DYSZA NAPŁYWOWA FILTRACJI INOX M1 1/2"
PR1.2, PR1.2 - PUSZKA ŁĄCZENIOWA REFLEKTORÓW I POMPEK INOX
PAW1.1, PAW1.2 + OD1.1, OD1.2 - PRZELEW AWARYJNY Z FUNKCJĄ ODPŁYWU PVC
PS1.1, PS1.2 - PRZYŁĄCZE ODKURZACZA INOX M2"
KS1.1, KS1.2 - KOSZ SSAWNY INOX Z BLACHY PERFOROWANEJ

AAR ATELIER ARCHITEKTURY Radosław Żubrycki

PROJEKTOWANIE ARCHITEKTURA DESIGN
ATELIER ARCHITEKTURY RADOSŁAW ZUBRYCKI
ul. Św. Jana 9a 59-900 Zgorzelec www.aarz.pl tel: 514492382

REWITALIZACJA PARKU MIEJSKIEGO W MIECHOWIE

Tytuł projektu:
„Rewitalizacja Parku Miejskiego w Miechowie"
- Roboty budowlane polegające na przebudowie istniejących i budowie nowych ścieżek parkowych, montażu małej architektury: ławek, kszy na śmieci, stołów biesiadnych, fontann itp., przebudowie wejścia do parku i ogrodzenia, montażu samoczyszczących toalet parkowych podłączonych do sieci wodno-kanalizacyjnej i energetycznej, budowie boisk do tenisa i wielofunkcyjnych, montażu urządzeń sportowych siłowni zewnętrznej, budowie dwóch placów zabaw, odbudowie drewnianego mostu na wysoę parkową, przebudowie linii brzegowej, podniesieniu poziomu wyspy parkowej celem umocnienia i stabilizacji gruntu, przebudowie dojazdów do istniejącej zabudowy, budowie pergoli parkowych, przebudowie istniejącej wiaty biesiadnej, rozbudowie systemu kanalizacji deszczowej, rozbudowie instalacji elektroenergetycznej, wodno-kanalizacyjnej z przyłączami, oraz przebudowie elewacji istniejącego budynku w ramach zadania

Położenie:
Zgodnie ze stroną tytułową projektu

0906

Tytuł rysunku:
FONTANNY PARKOWE - DETALE WYKONAWCZE

Etap projektowy:
PROJEKT BUDOWLANY I WYKONAWCZY

Branża:
ZAGOSPODAROWANIE DZIAŁKI

Skala rysunku:	Strona dokumentacji:	Numer projektu:
ZGODNIE Z RYSUNKIEM		**44/2014**
Data produkcji: **CZERWIEC 2015**	Data poprawki: **----**	Klient: **GMINA MIECHÓW**

ARCHITEKT KRAJOBRAZU:
mgr inż. arch. Joanna Nacko
nr Systemu AK/0/2004

ARCHITEKTURA - PROJEKTANT:
mgr inż. arch. Radosław Żubrycki
nr upr. 0041/ZOR/2009
w zakresie budowlanej
w specjalności architektonicznej bez ograniczeń

INSTALACJE SANITARNE - PROJEKTANT:
mgr inż. Marek Kamiński
nr upr. 178/87 oraz 21/99
w specjalności instalacyjno-inżynierskiej
bez ograniczeń