


POM. TECHNICZNE PRZY RZEźBIE TERENOWEJ



SKALA 1:40

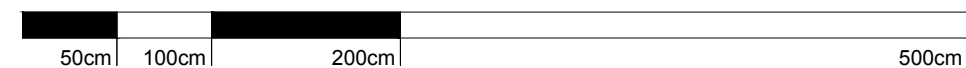

PROJEKTOWANIE ARCHITEKTURA DESIGN

ATELIER ARCHITEKTURY RADOSŁAW ŻUBRYCKI

ul. Św. Jana 9a 59-900 Zgorzelec www.aarz.pl tel: 514492382

REWITALIZACJA PARKU MIEJSKIEGO W MIECHOWIE

Tytuł projektu

„Rewitalizacja Parku Miejskiego w Miechowie”

- Roboty budowlane polegające na przebudowie istniejących i budowie nowych ścieżek parkowych, montażu małej architektury: ławek, koszy na śmieci, stołów biesiadnych, fontann itp., przebudowie wejścia do parku i ogrodzenia, montażu samoczynnych toalet parkowych podłączonych do sieci wodno-kanalizacyjnej i energetycznej, budowie boisk do tenisa i wielofunkcyjnych, montażu urządzeń sportowych siłowni zewnętrznej, budowie dwóch placów zabaw, odbudowie drewnianego mostu na wyspę parkową, przebudowie linii brzegowej, podniesieniu poziomu wyspy parkowej celem umocnienia i stabilizacji gruntu, przebudowie dojazdów do istniejącej zabudowy, budowie pergoli parkowych, przebudowie istniejącej wiaty biesiadnej, rozbudowie systemu kanalizacji deszczowej, rozbudowie instalacji: elektroenergetycznej, wodno-kanalizacyjnej z przyłączami, oraz przebudowie elewacji istniejącego budynku w ramach zadania

	Położenie
--	-----------

Zgodnie ze stroną tytułową projektu

0908A

Tytuł rysunku

**FONTANNY PARKOWE
- DETALE WYKONAWCZE**

Etap projektowy

**PROJEKT BUDOWLANY
I WYKONAWCZY**

Branža:

ZAGOSPODAROWANIE DZIAŁKI

Skala rysunku

ZGODNIE Z RYSUNKIEM

Strona dokumentacji

Numer projektu

ZGODNIE Z RYSUNKIEM

Data produkcji
CZERWIEC 2015

	Data poprawki

Klient	GMINA MIECHÓW
--------	----------------------

ARCHITEKT KRAJOBRAZU:

mgr inż. arch. Joanna Niecko
Nr dyplomu 4407/2003/A

ARCHITEKTURA - PROJEKTANT:

mgr inż. arch. Radosław Żubrycki

Nr upr. 66/LuOKK/2014/GW
uprawnienia budowlane
w specjalności architektonicznej bez ograniczeń

INSTALACJE SANITARNE - PROJEKT

mgr inż. Marek Kamiński

nr upr. 1787/87 oraz 2116/90
w specjalności instalacyjno-inżynieryjnej

bez ograniczeń

mgr inż. MAREK KAMIŃSKI

INGI ING. HAREK KAMINSKI
Przewodniczący Zarządu ds. gospodarki i kierownika
działu technicznego bez wykształcenia w dziedzinie
inżynierii w zakresie systemów i urządzeń

Nr ewid. 1787/87 oraz 2116/90